




Begane grond

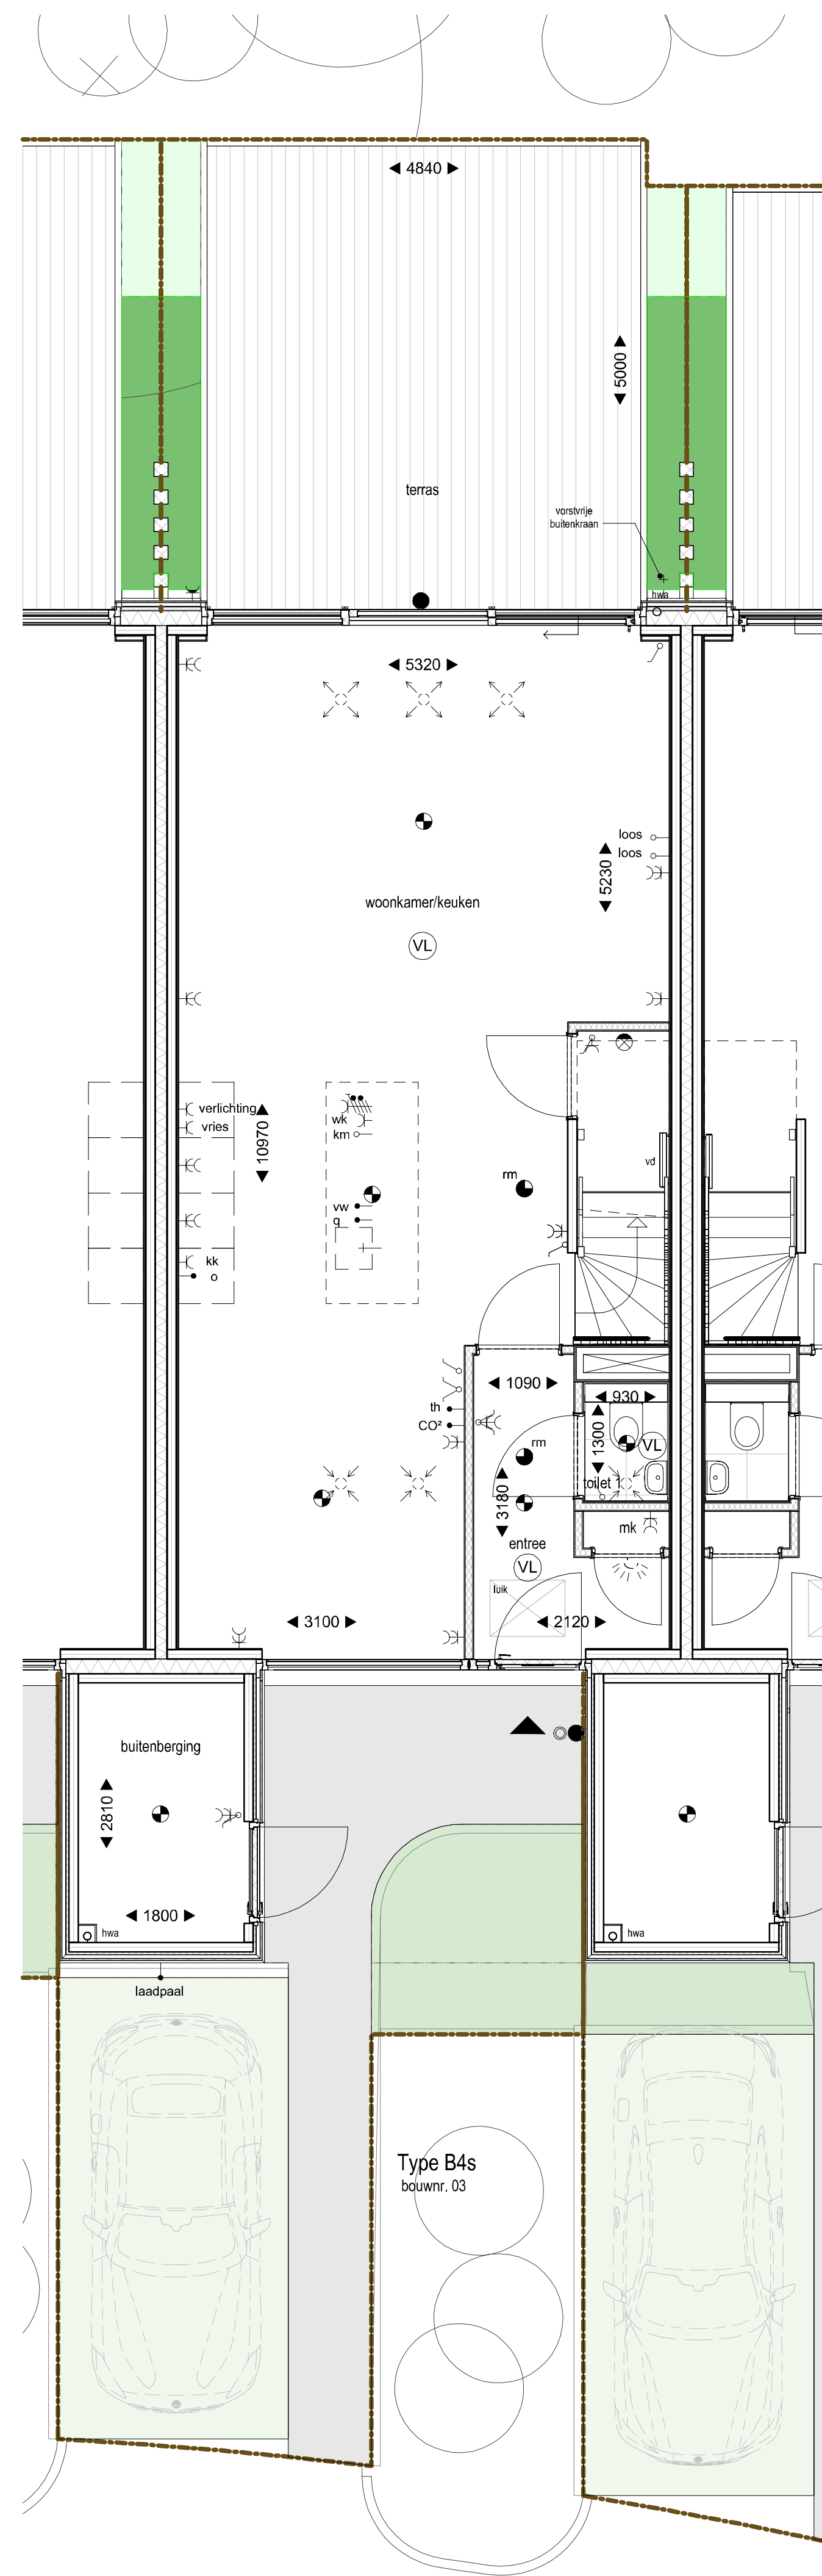


1e verdieping

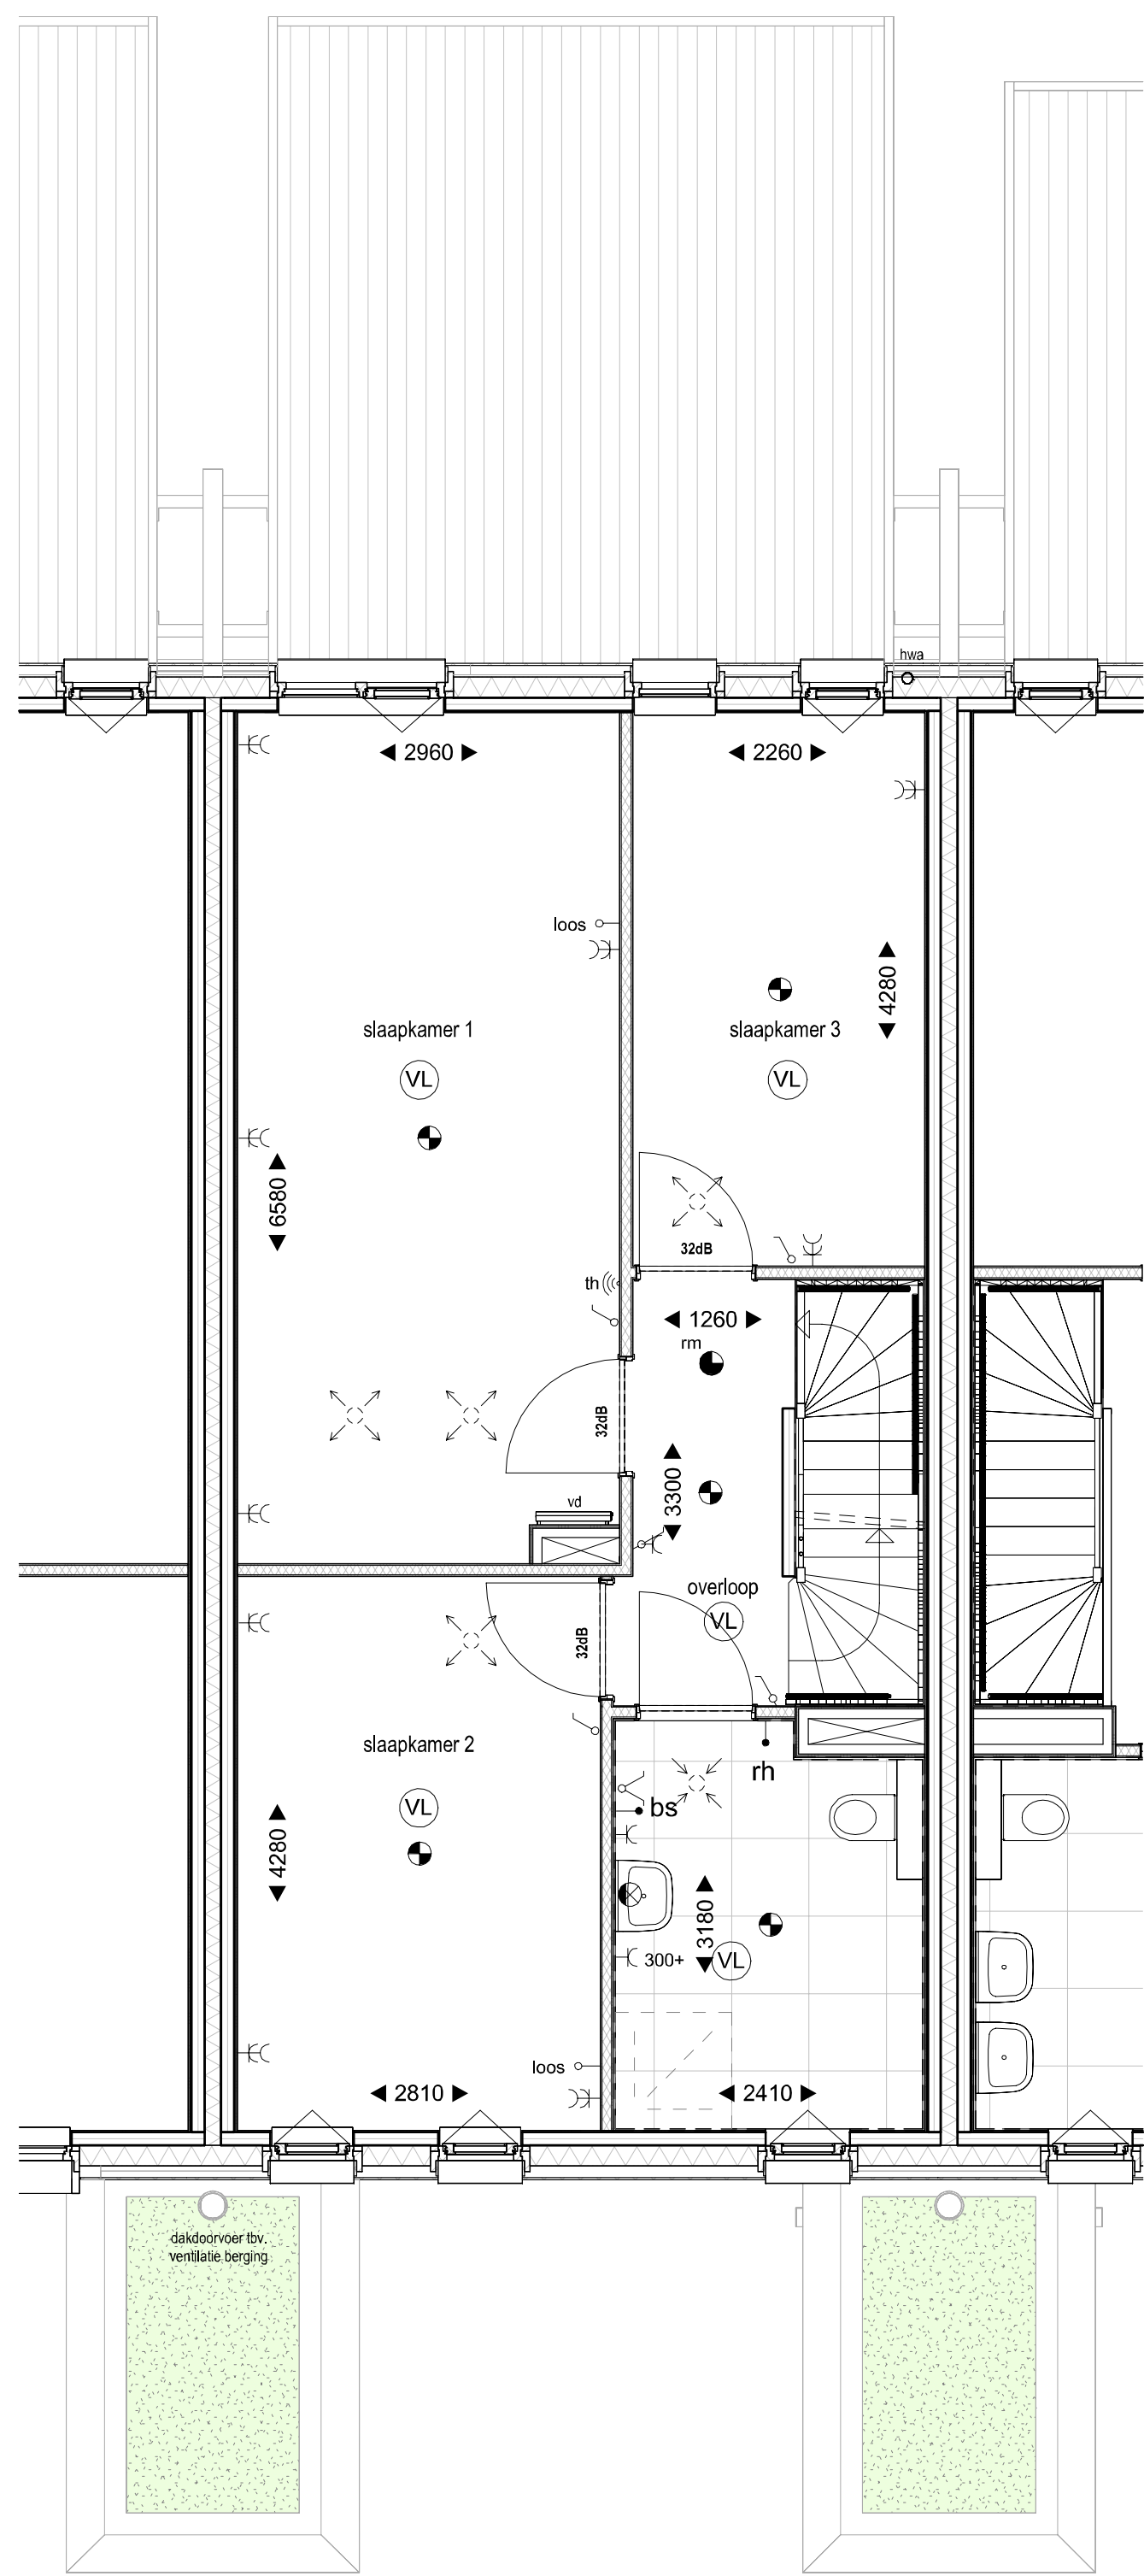

2e verdieping

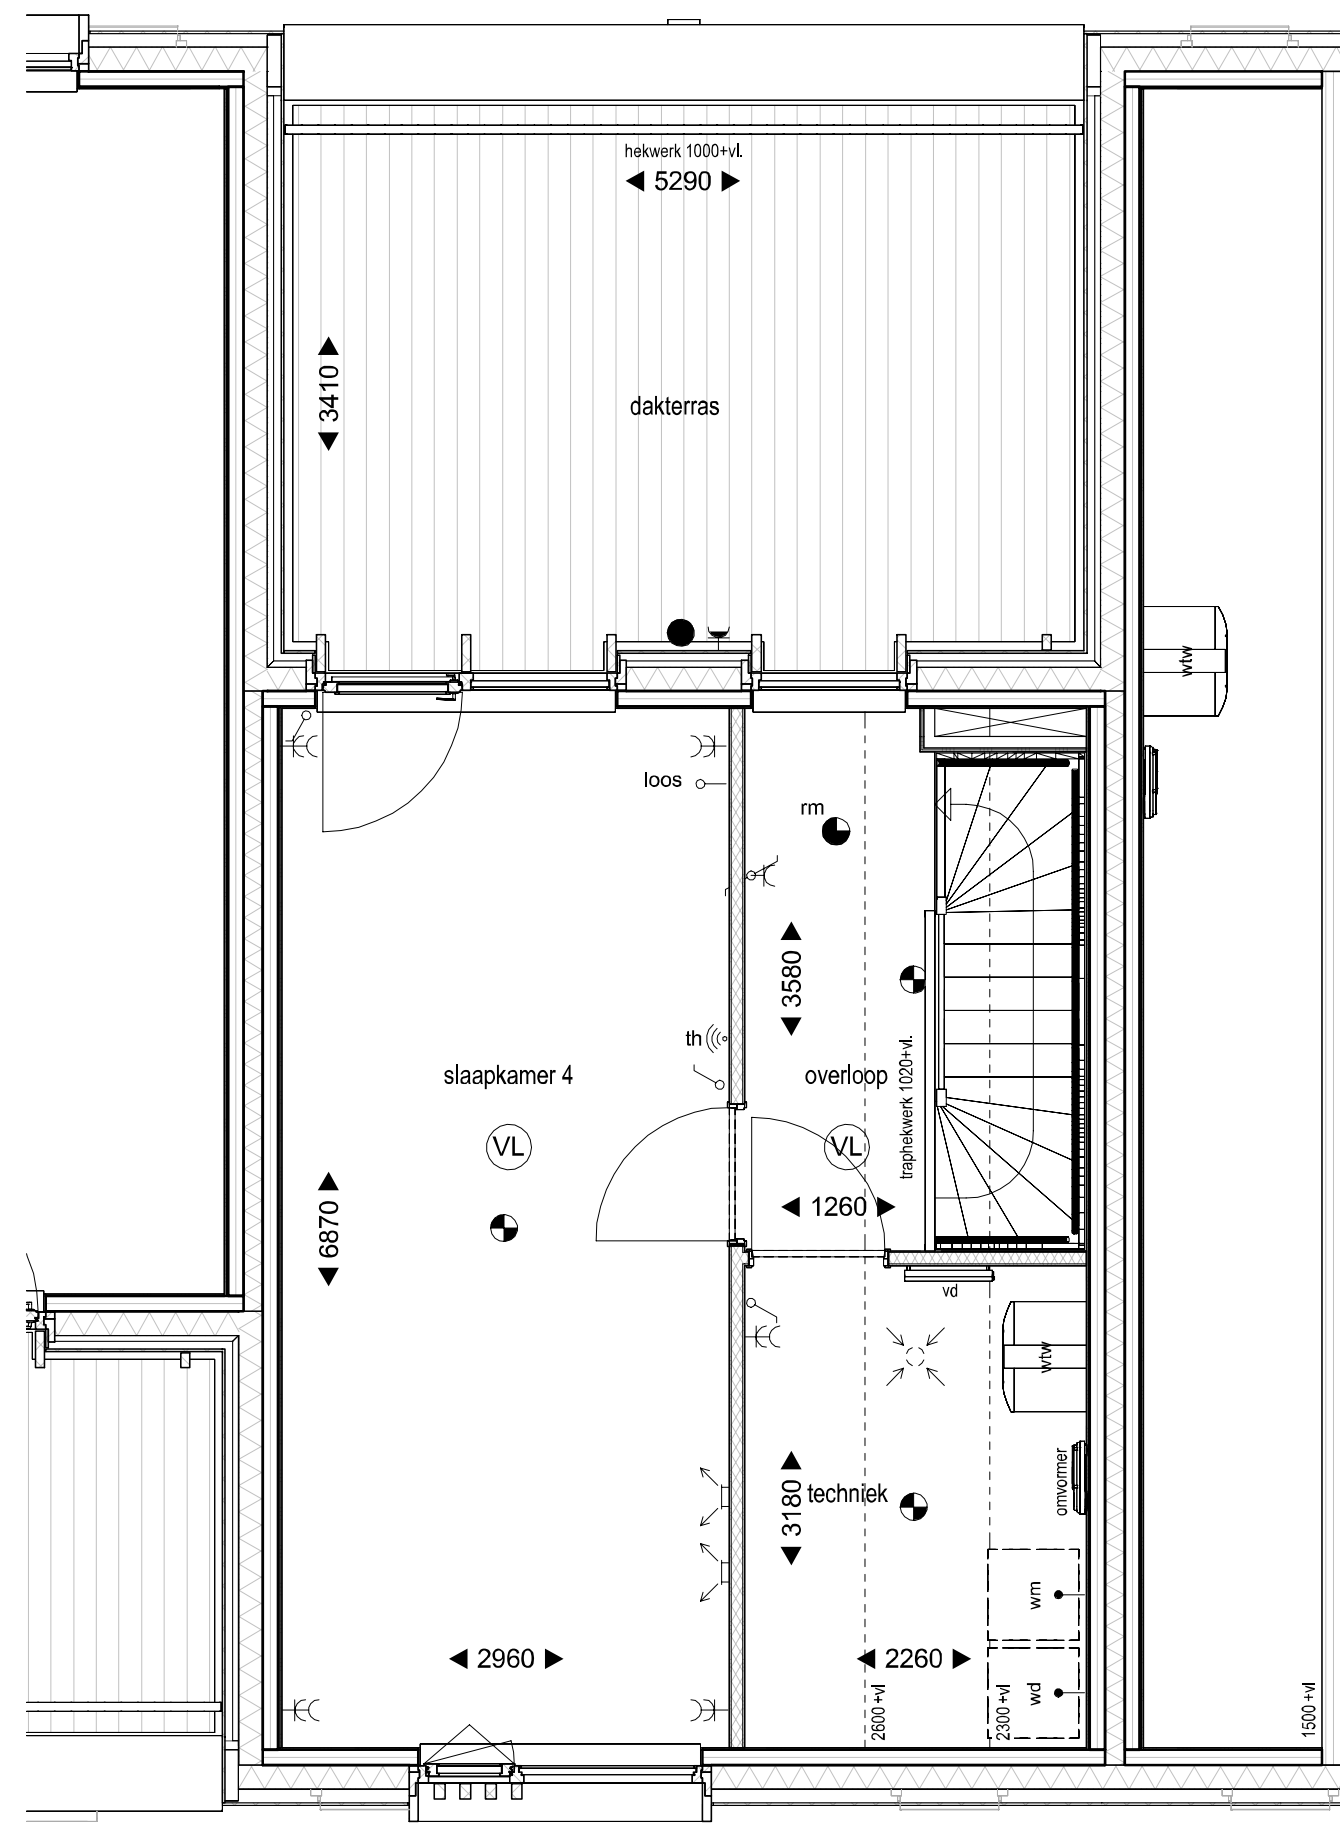

Dakaanzicht

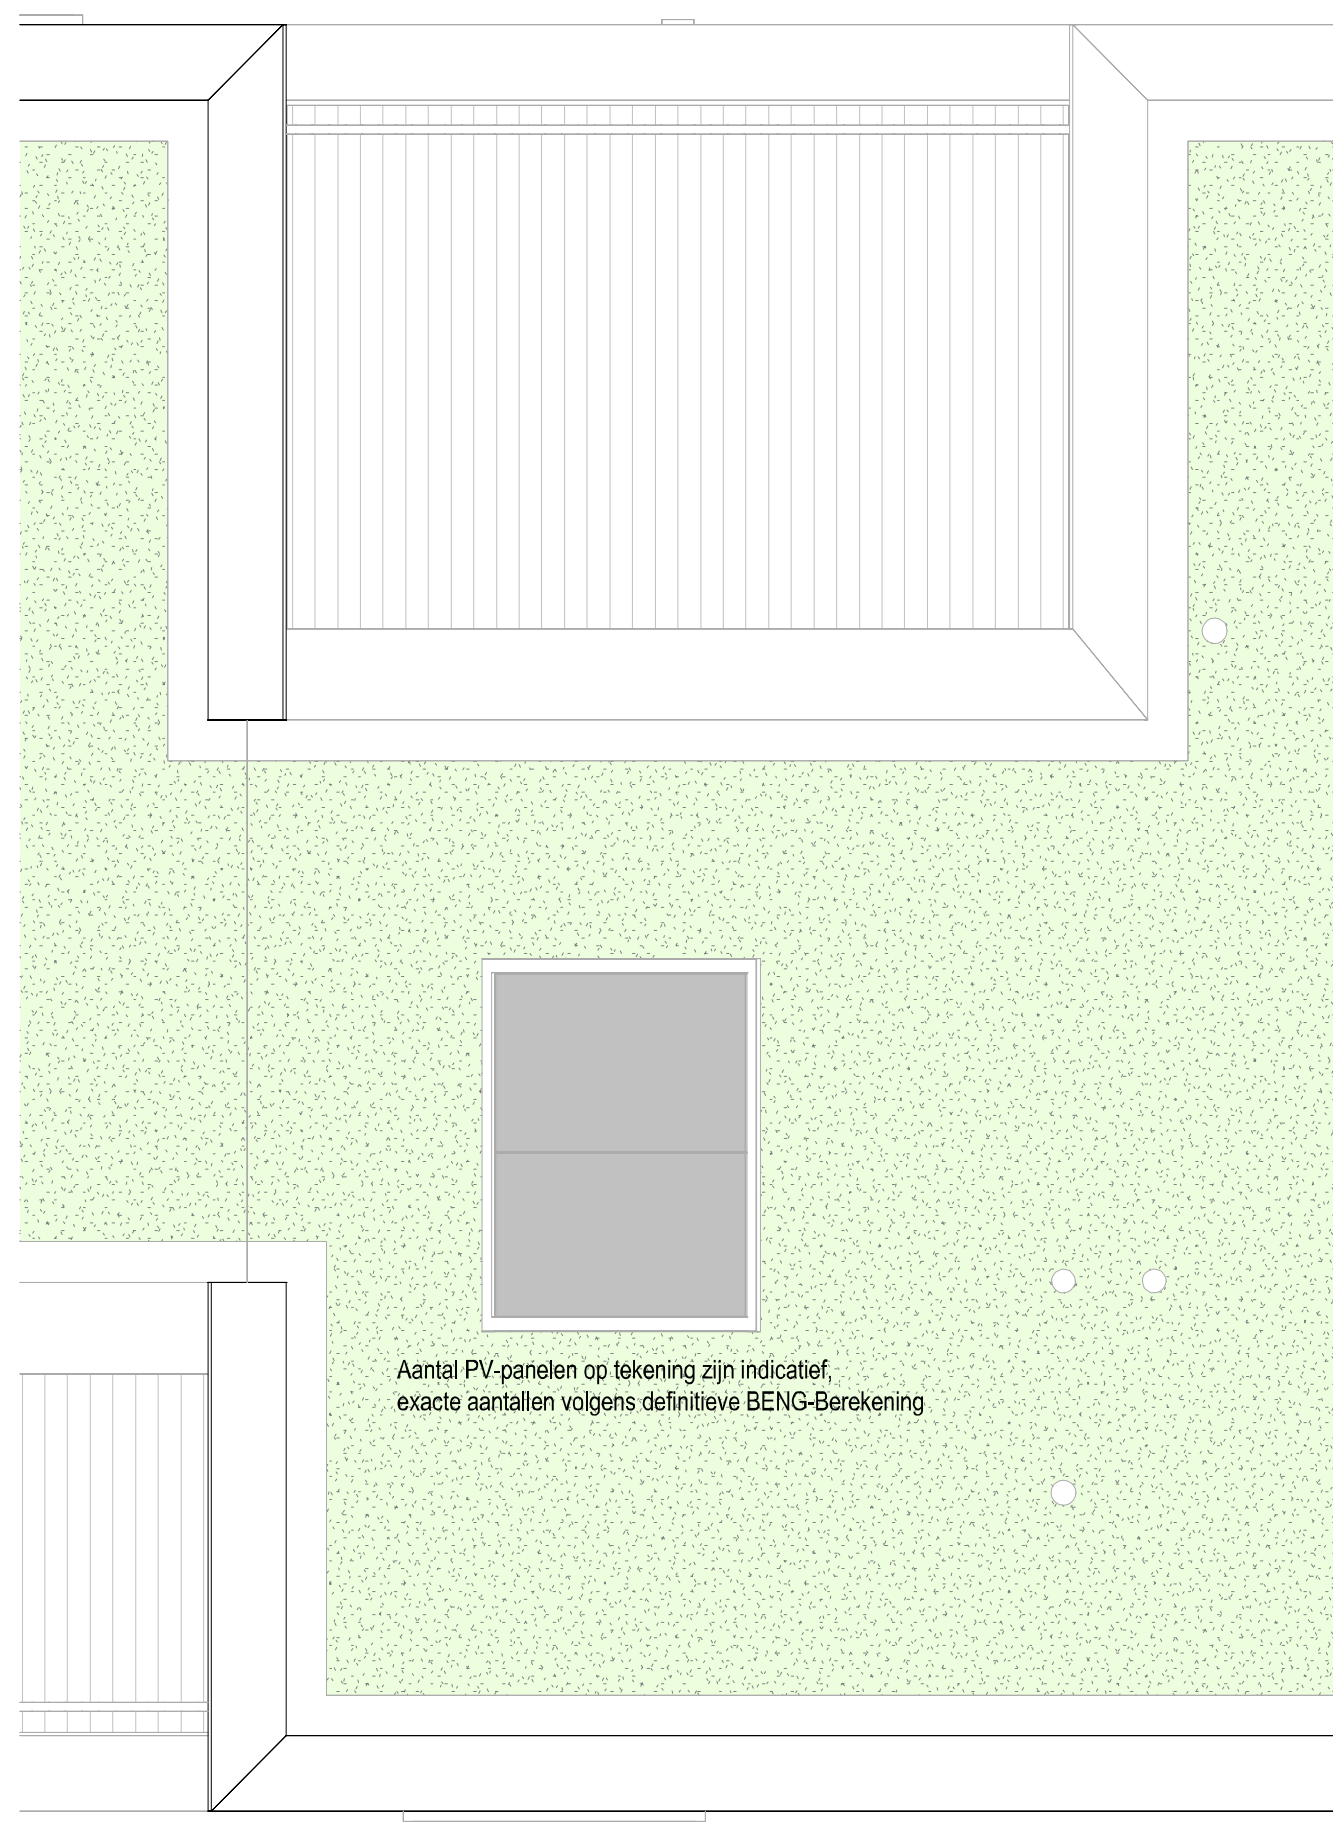

Type B4s
bouwnr. 03

Type B4s
bouwnr. 03

Type B4s
bouwnr. 03

Renvooi Elektrische Installatie (NEN1010) / Ventilatie Installatie

	plafondlichtpunt		dubbele wandcontactdoos geaard	th	thermostaat
	wandlichtpunt		perlex (2x230V)	vd	verdelervloerverwarming
	plafondlichtpunt		belknop	wm/wd	wasmachine / wasdroger
	enkeelpolige schakelaar		belinstallatie	wk	wasenkap
	serieschakelaar		aansluitpunt onbedraad	bs	bedieningschakelaar (wte-unit)
	wisselschakelaar		aansluitpunt bedraad	CO2	CO2 sensor (wte-unit)
	enkele wandcontactdoos geaard		aansluitpunt draaddoos	km	kookmeubel
				mk	meterkast (volgens NEN2768)

In het algemeen wordt het elektra materiaal aangebracht op de volgende hoogtes:

schakelaars	op ca. 1050mm
combinatie, schakelaars met wandcontactdoos	op ca. 1050mm
wandcontactdozen	op ca. 300mm
keukenaansluitingen	volgens renvooi verkooptekeningen


	ventilatielucht toevoer
	ventilatielucht afzuig
	ventilatielucht toevoer (wandventiel)
	ventilatielucht afzuig (wandventiel)

Renvooi Bouwkundig

	gevelbekleding, houten delen, voorvergrist
	gevelbekleding, houten delen, naturel donkerbruin
	gevelisolatie, steenwol
	CLT binnenpouwblad / binnenwand
	geprofiel
	metastud kamerschiedend
	metastud kamerschiedend 'zwaar'
	CLT dakvloerelement
	dakisolatie (helend dak), PIR-isolatie
	groen dakpakket (helend dak)
	CLT vloerplaatselement
	zwevende dekplaat + balustrade
	anhydriet dekplaat
	ribcassettevloer

 ruimte voorzien van vloerverwarming

vd	verdelervloerverwarming
whw	warmte terugwinning
hwa	harmte waterafvoer
kl	knopknop
+	doorvalveilig glas
zw	zonwering

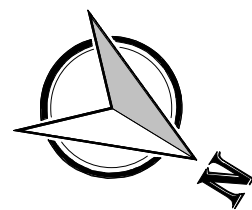

DUINHOUT

VERKOOPTTEKENING

Almere, Mulderbos, Duinhout

Plattegronden begane grond en 1e, 2e verdieping en dakaanzicht blok 07 Bouwnr. 03

DATUM: 09-06-2026 SCHAAL: 1 : 50 FORMAAT: A0 BLADNUMMER: B9107d