


Home Base New Brooklyn Type B2



voorgevel




achtergevel

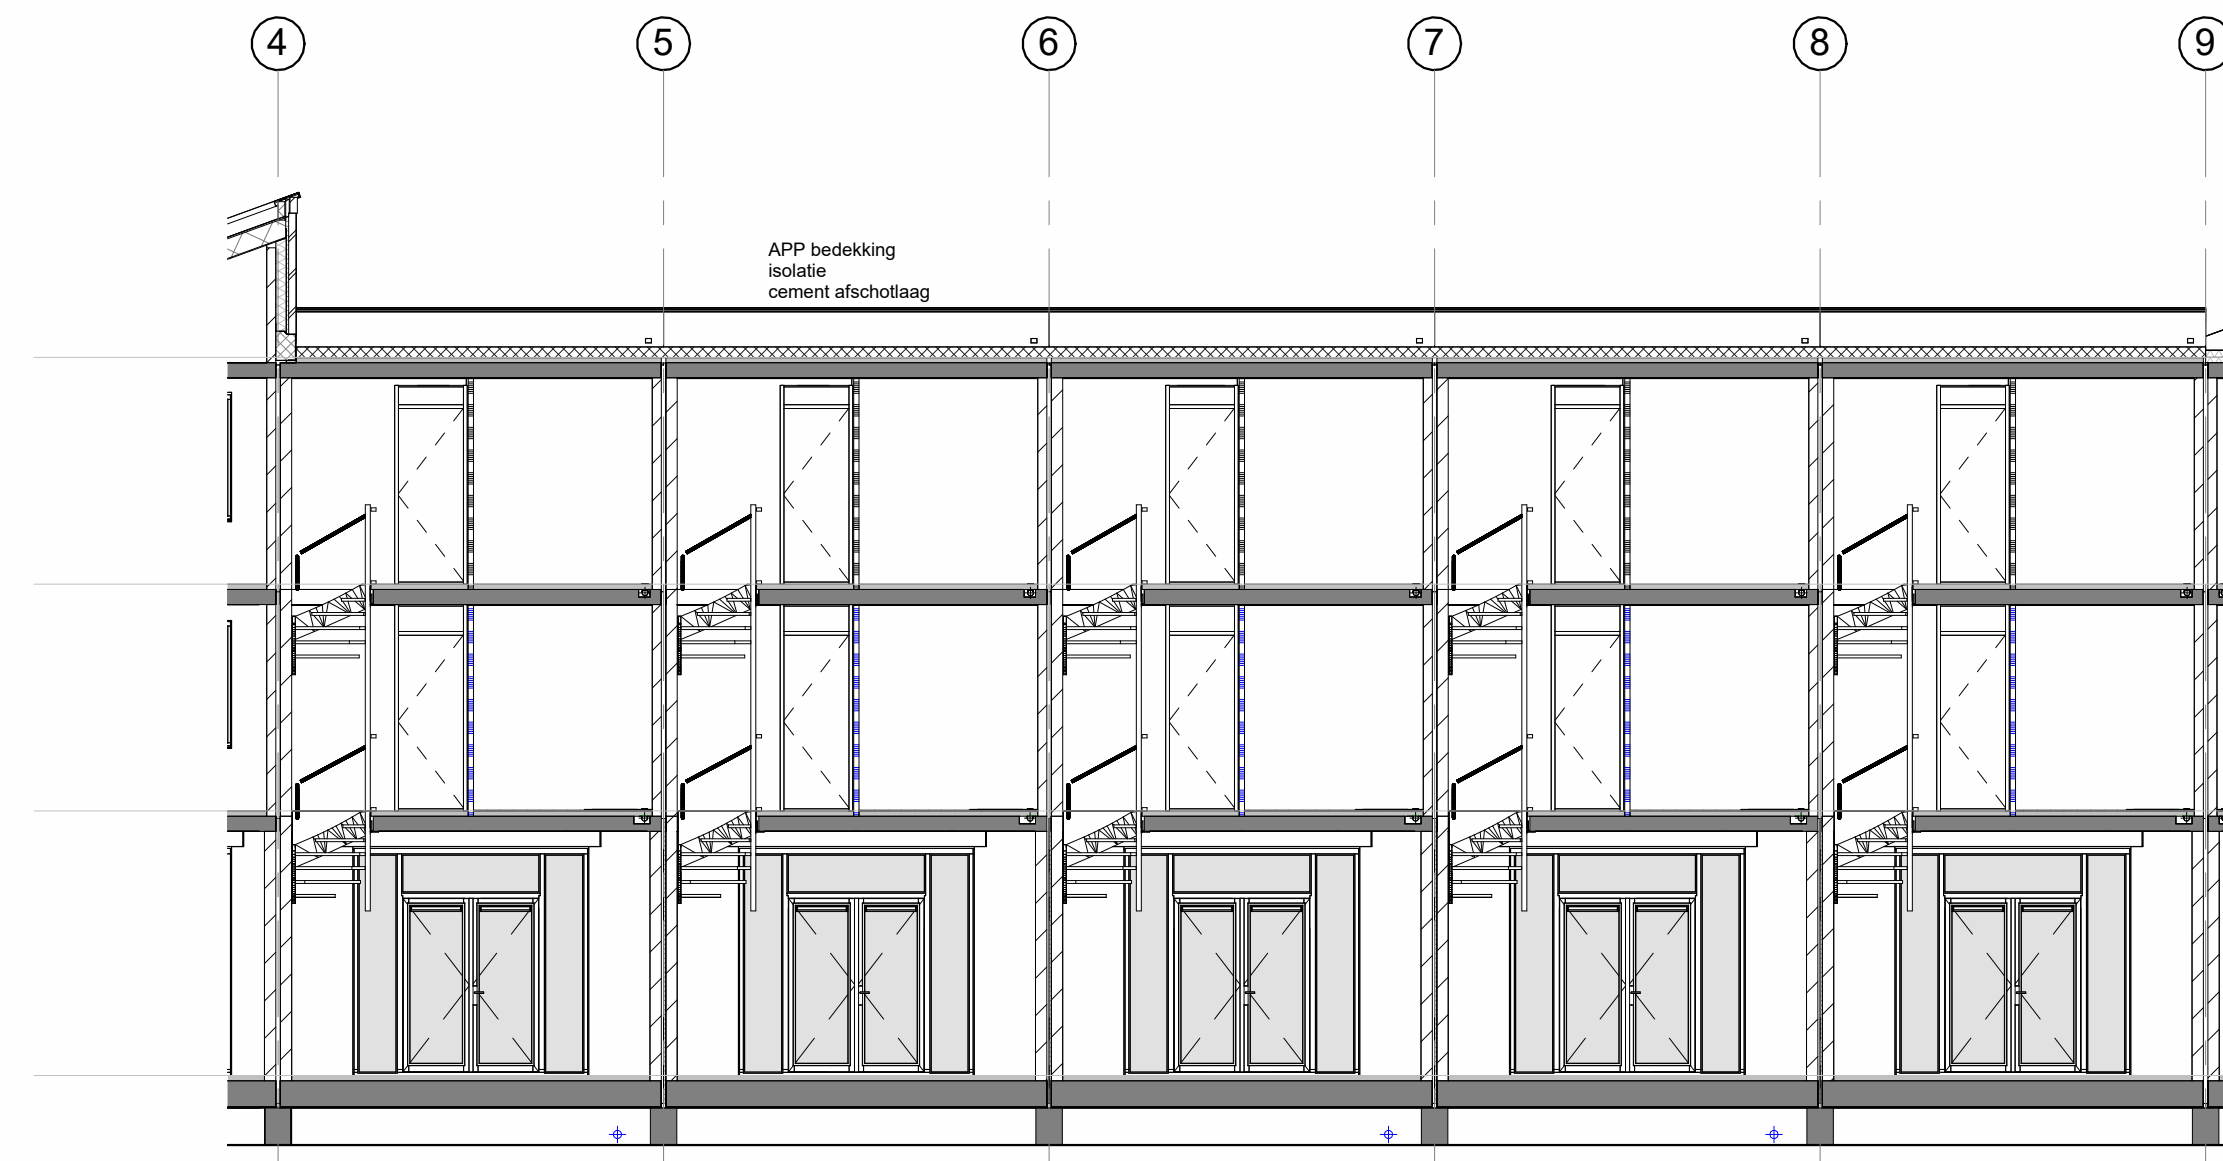

doorsnede



Dabbedeking : APP-dabbedeking
 Goot : APP-dabbedeking
 Hiertoeuten koelrjen : brennrieket paretw RAL 1013
 Draabare delen : paretw RAL 1013
 Ventillatiercoaters : paretw RAL 1013
 Houten voordeur : type Suseibek 9599-4, paretw RAL 1013
 Houten terrastreden : paretw RAL 1013
 Houten bergingen : ombegrijs RAL 7022
 Houten bergingdschuren : ombegrijs RAL 7022
 Aluminium dakrand : iookverkleid RAL 1014
 Stalen hekkelen (verzett) : iookverkleid RAL 1014
 Waterlaten : Aluminium, paretw RAL 1014
 Gevelstenen : v. H. Wienerberger Lichtrhons gesinterd
 voerwerk / Brial VUE E 1360, 5mm terugzet
 HWA : voorgevel afdekking, zink
 ondergrond: DUV-epoxy

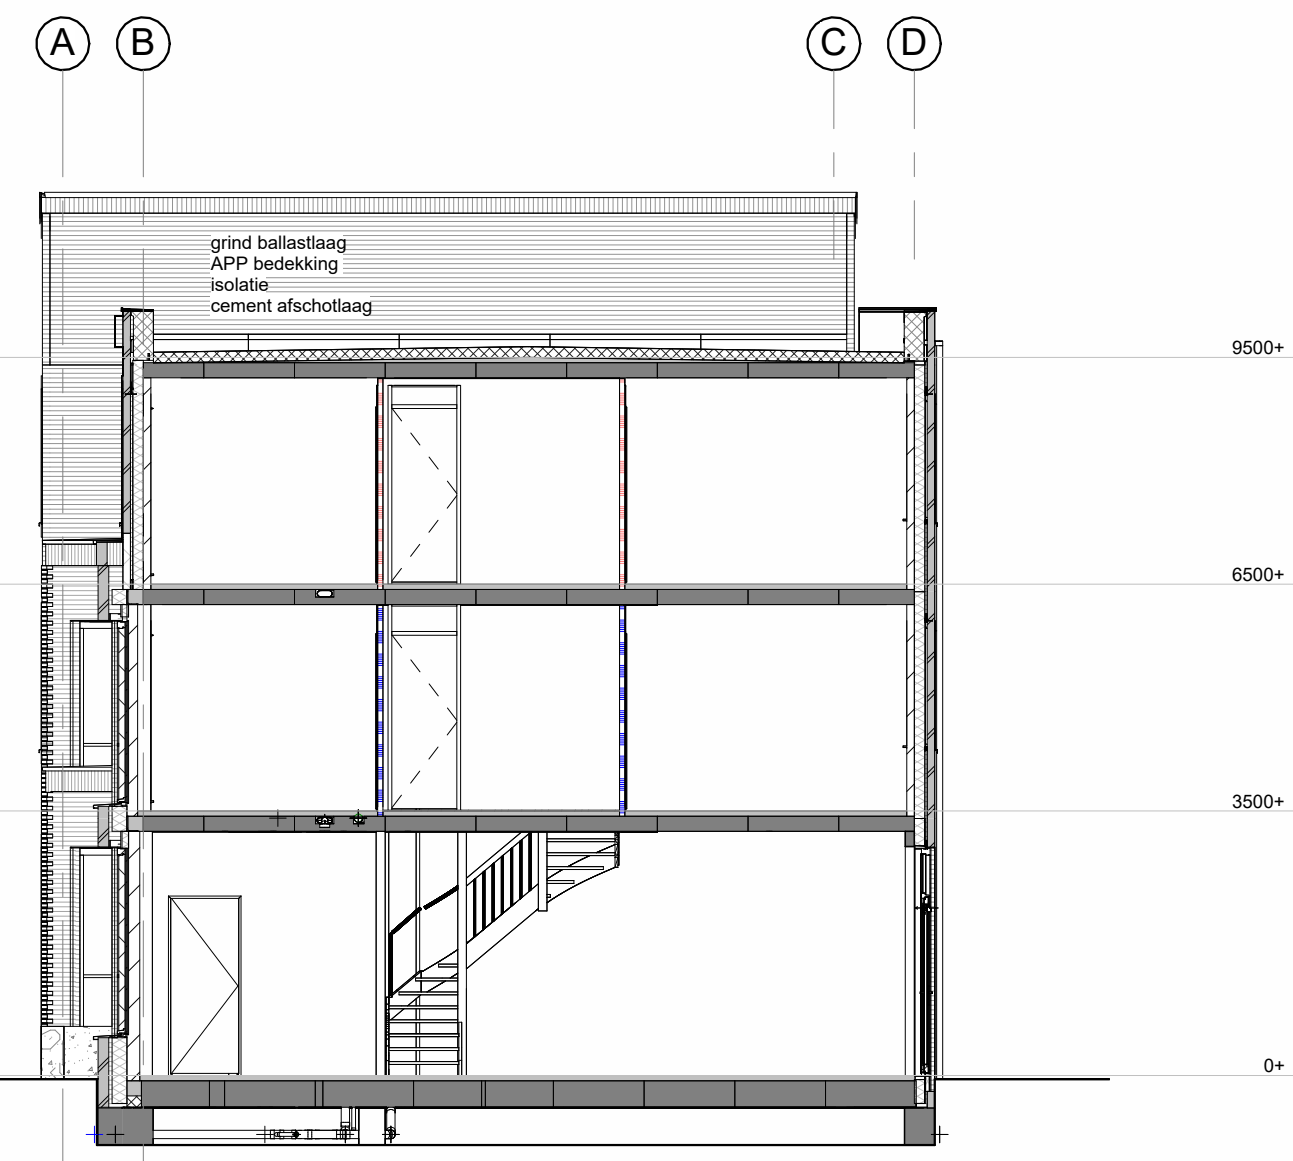

doorsnede

BENG:

- Plafdak: Isobouw, PIR 140mm. Rc = 6,30 m²K/W
- Spouwmuur: Mupan 34 Ultra 139mm. Rc = 4,70 m²K/W
- Begane grondvloer Rc = 5,00 m²K/W
- Triple glas HR++ U-waarde = 0,50 W/m²K
(voorkeur HR++ U-waarde = 1,10 W/m²K)


Ventilatie: Ducto Silent System GG met CO2 sensoren in wk en hoofdslaapkamer met Nightboost
 Verwarming: Stadsverwarming
 Qv10 = 0,30 dm³/s per m² - st./onluchting isoleren

Aantal zonnepanelen:
 Bnr 04: 10 stuks zonnepanelen (470 Wp/paneel)
 Bnr 05: 9 stuks zonnepanelen (470 Wp/paneel)
 Bnr 06: 9 stuks zonnepanelen (470 Wp/paneel)
 Bnr 07: 9 stuks zonnepanelen (470 Wp/paneel)


uitgangspunt energielabel A+++

[illegible]


De afgebeelde kleuren kunnen afwijken van de werkelijkheid. Derhalve kunnen geen rechten ontleend worden aan de op deze tekening getoonde kleuren.

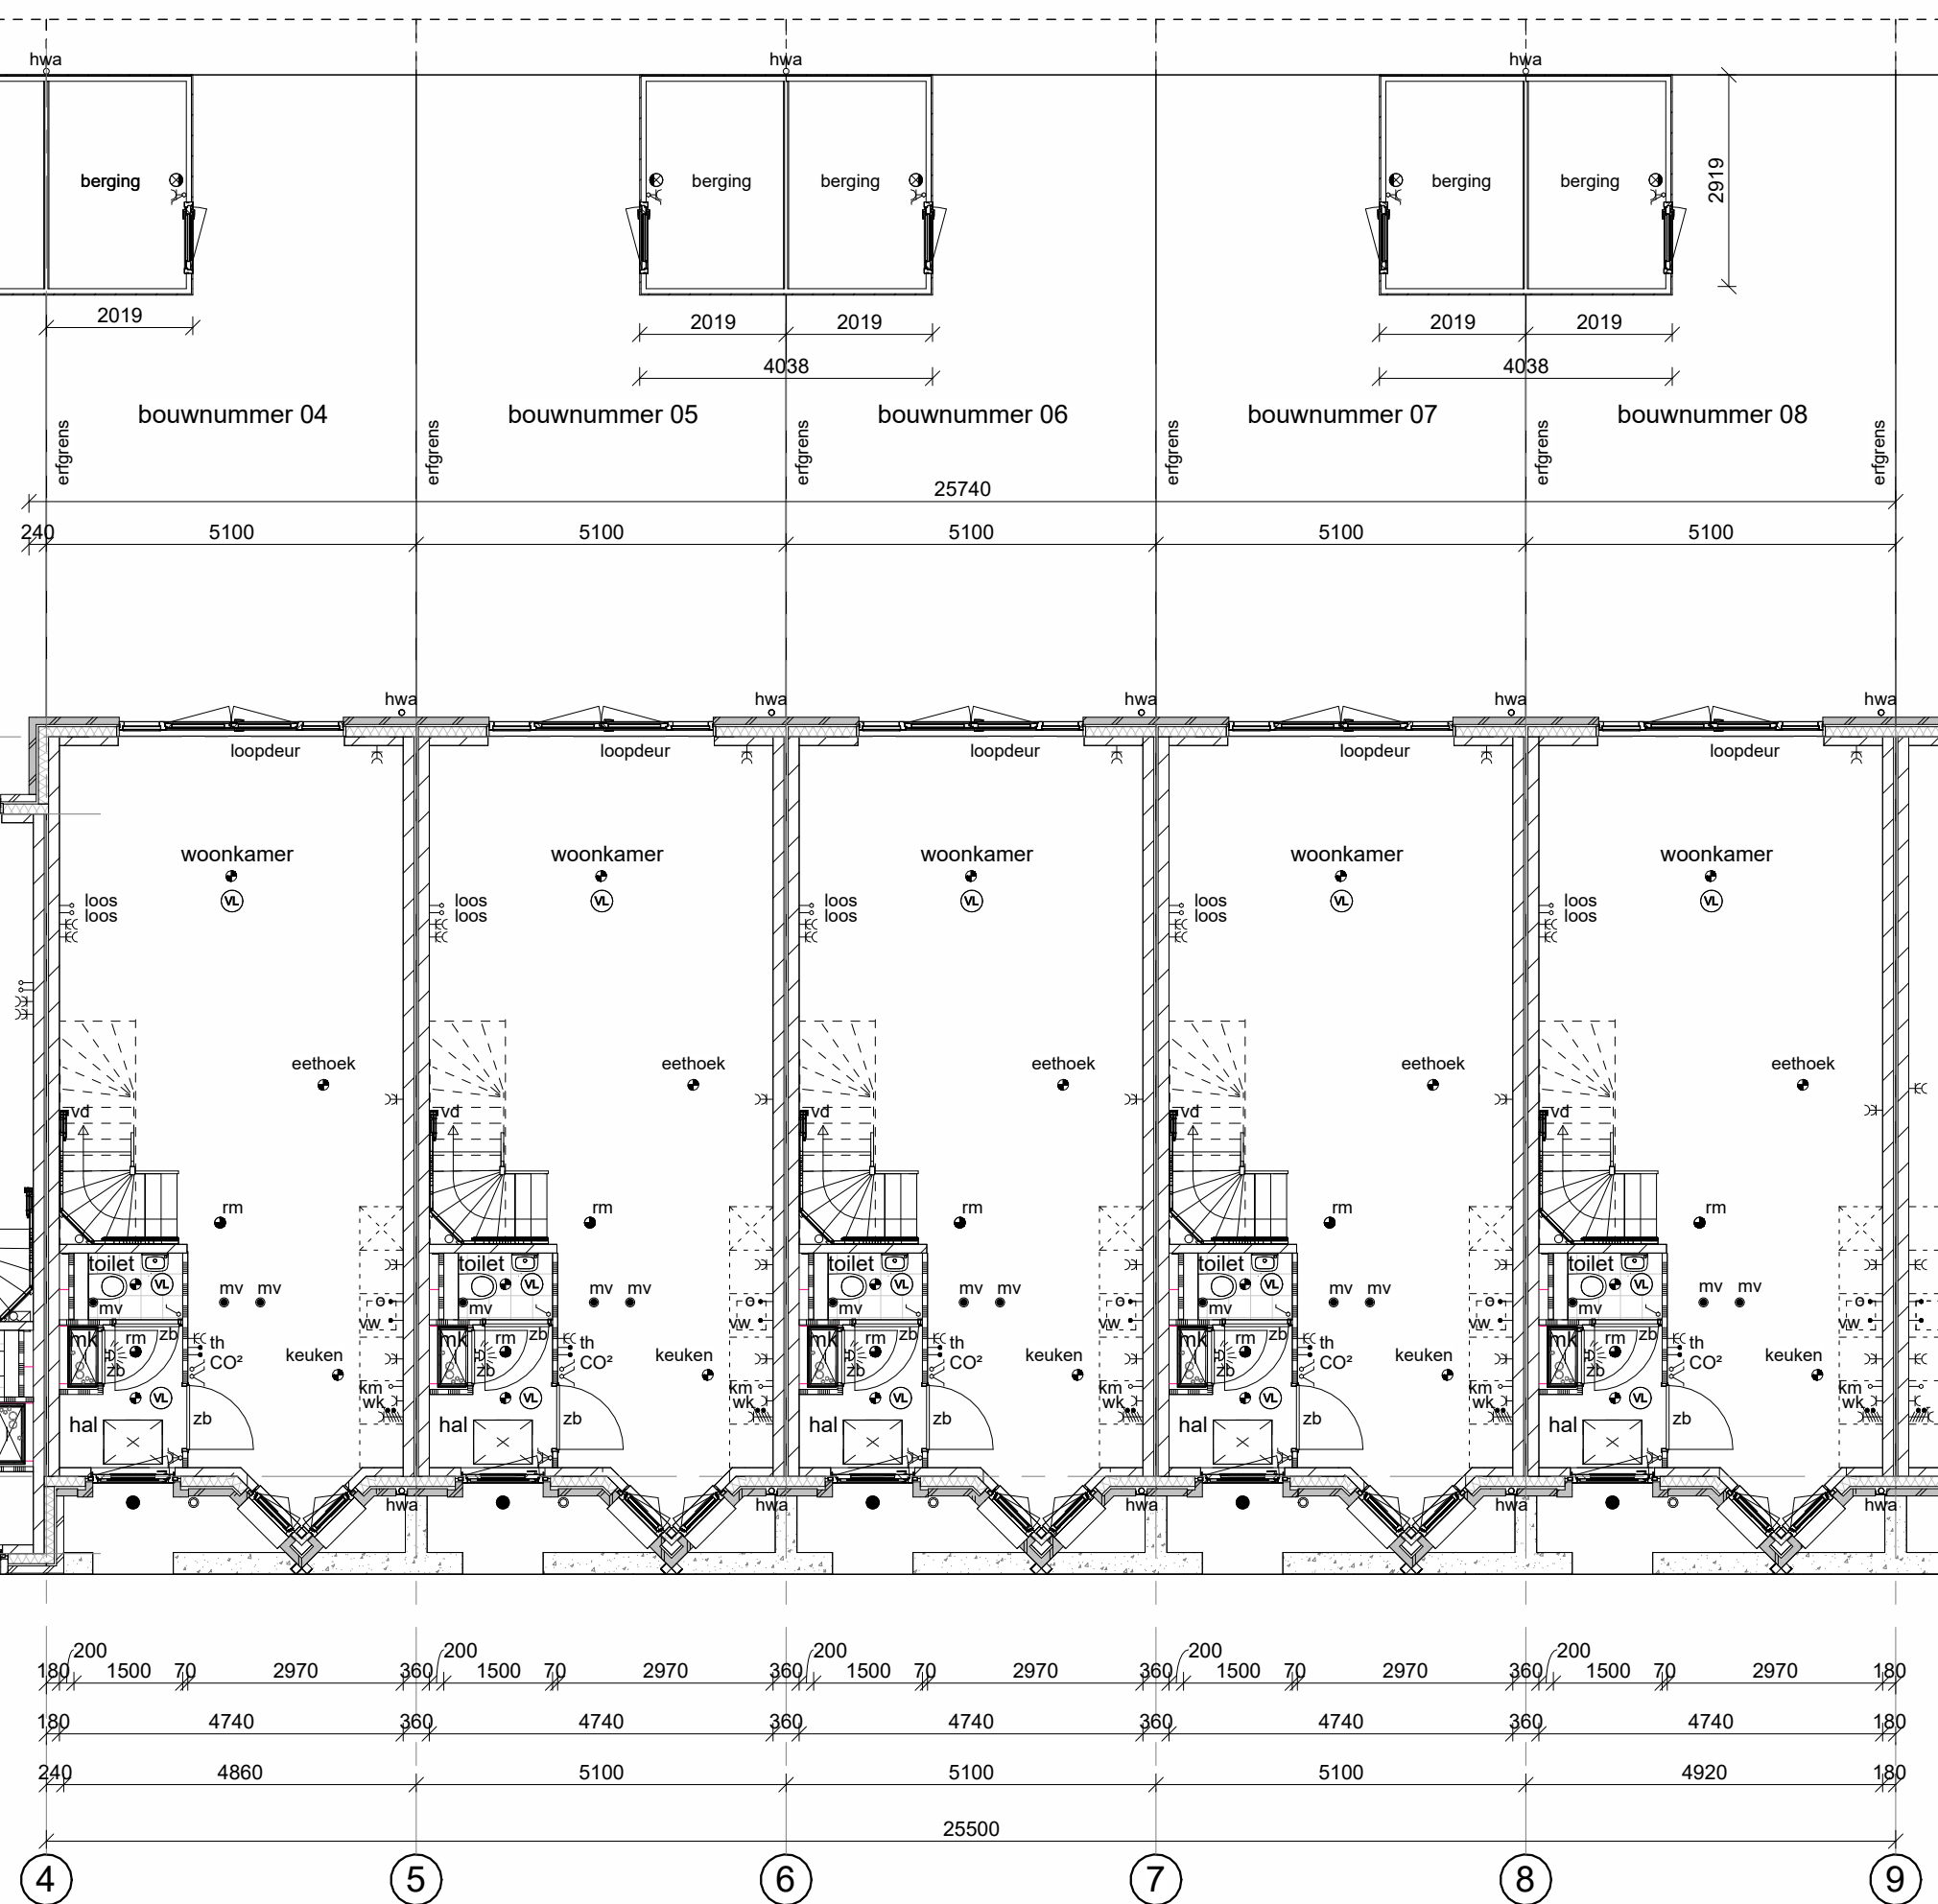


begane grond

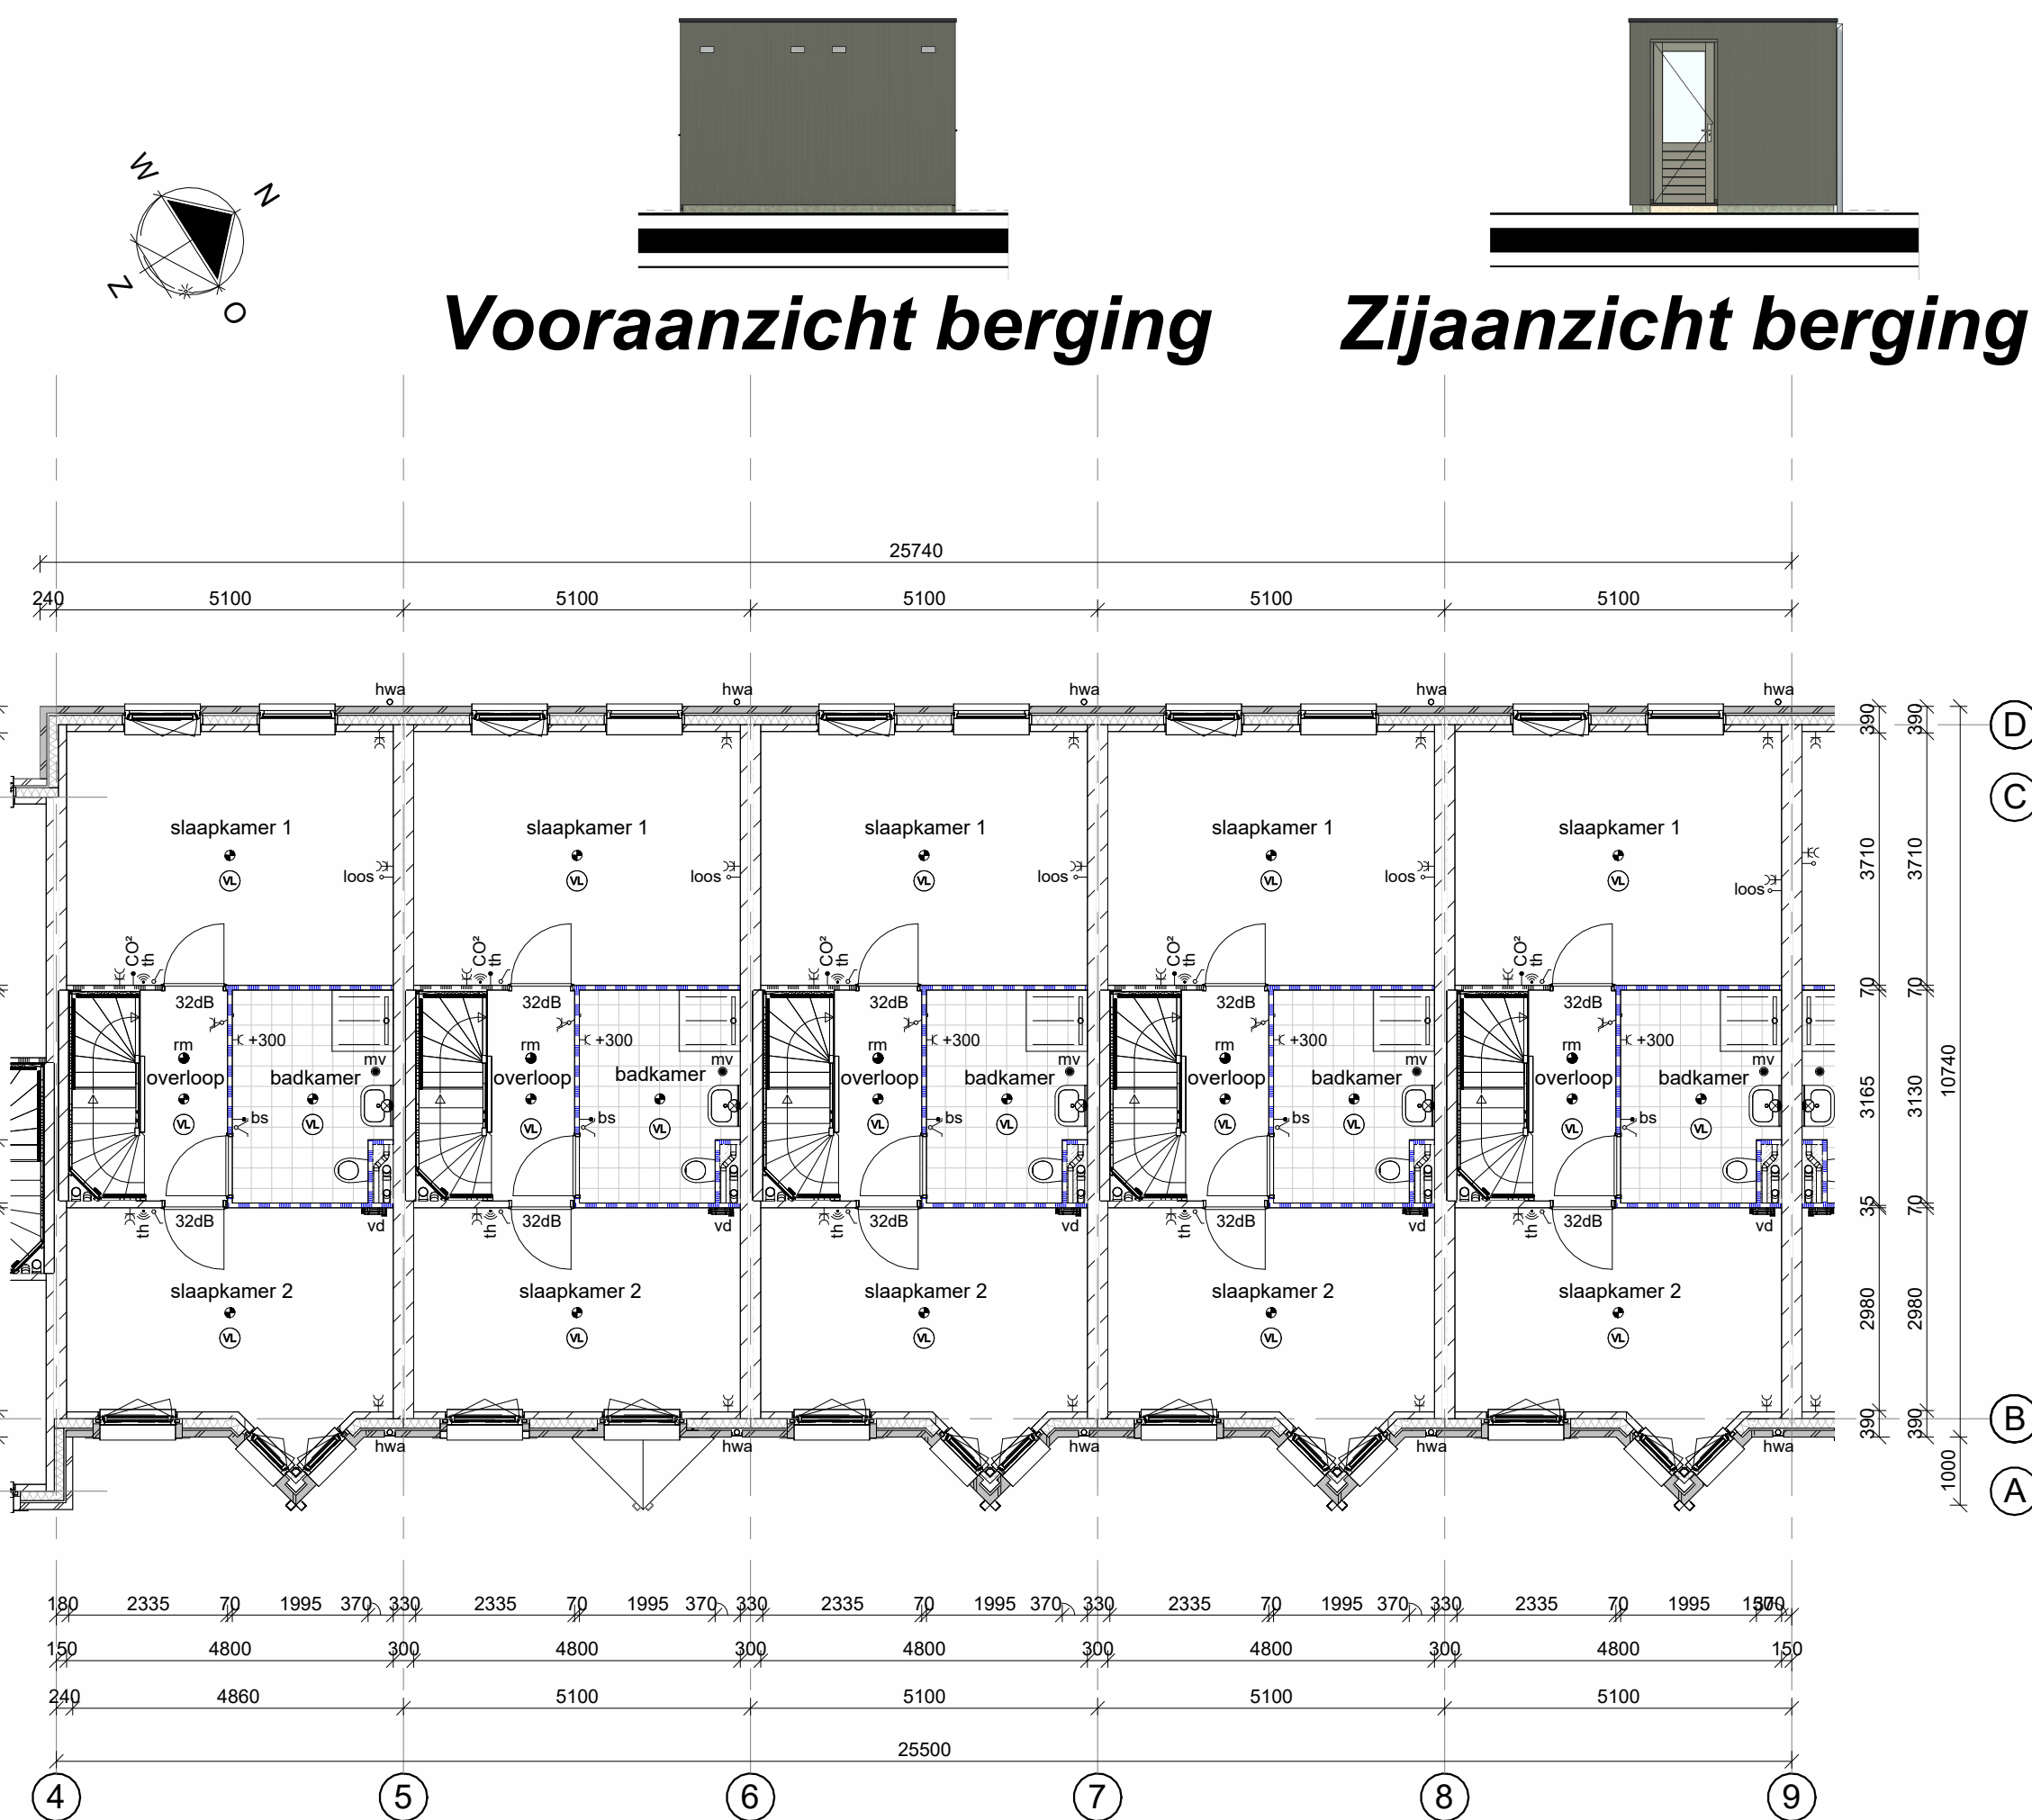

1e verdieping

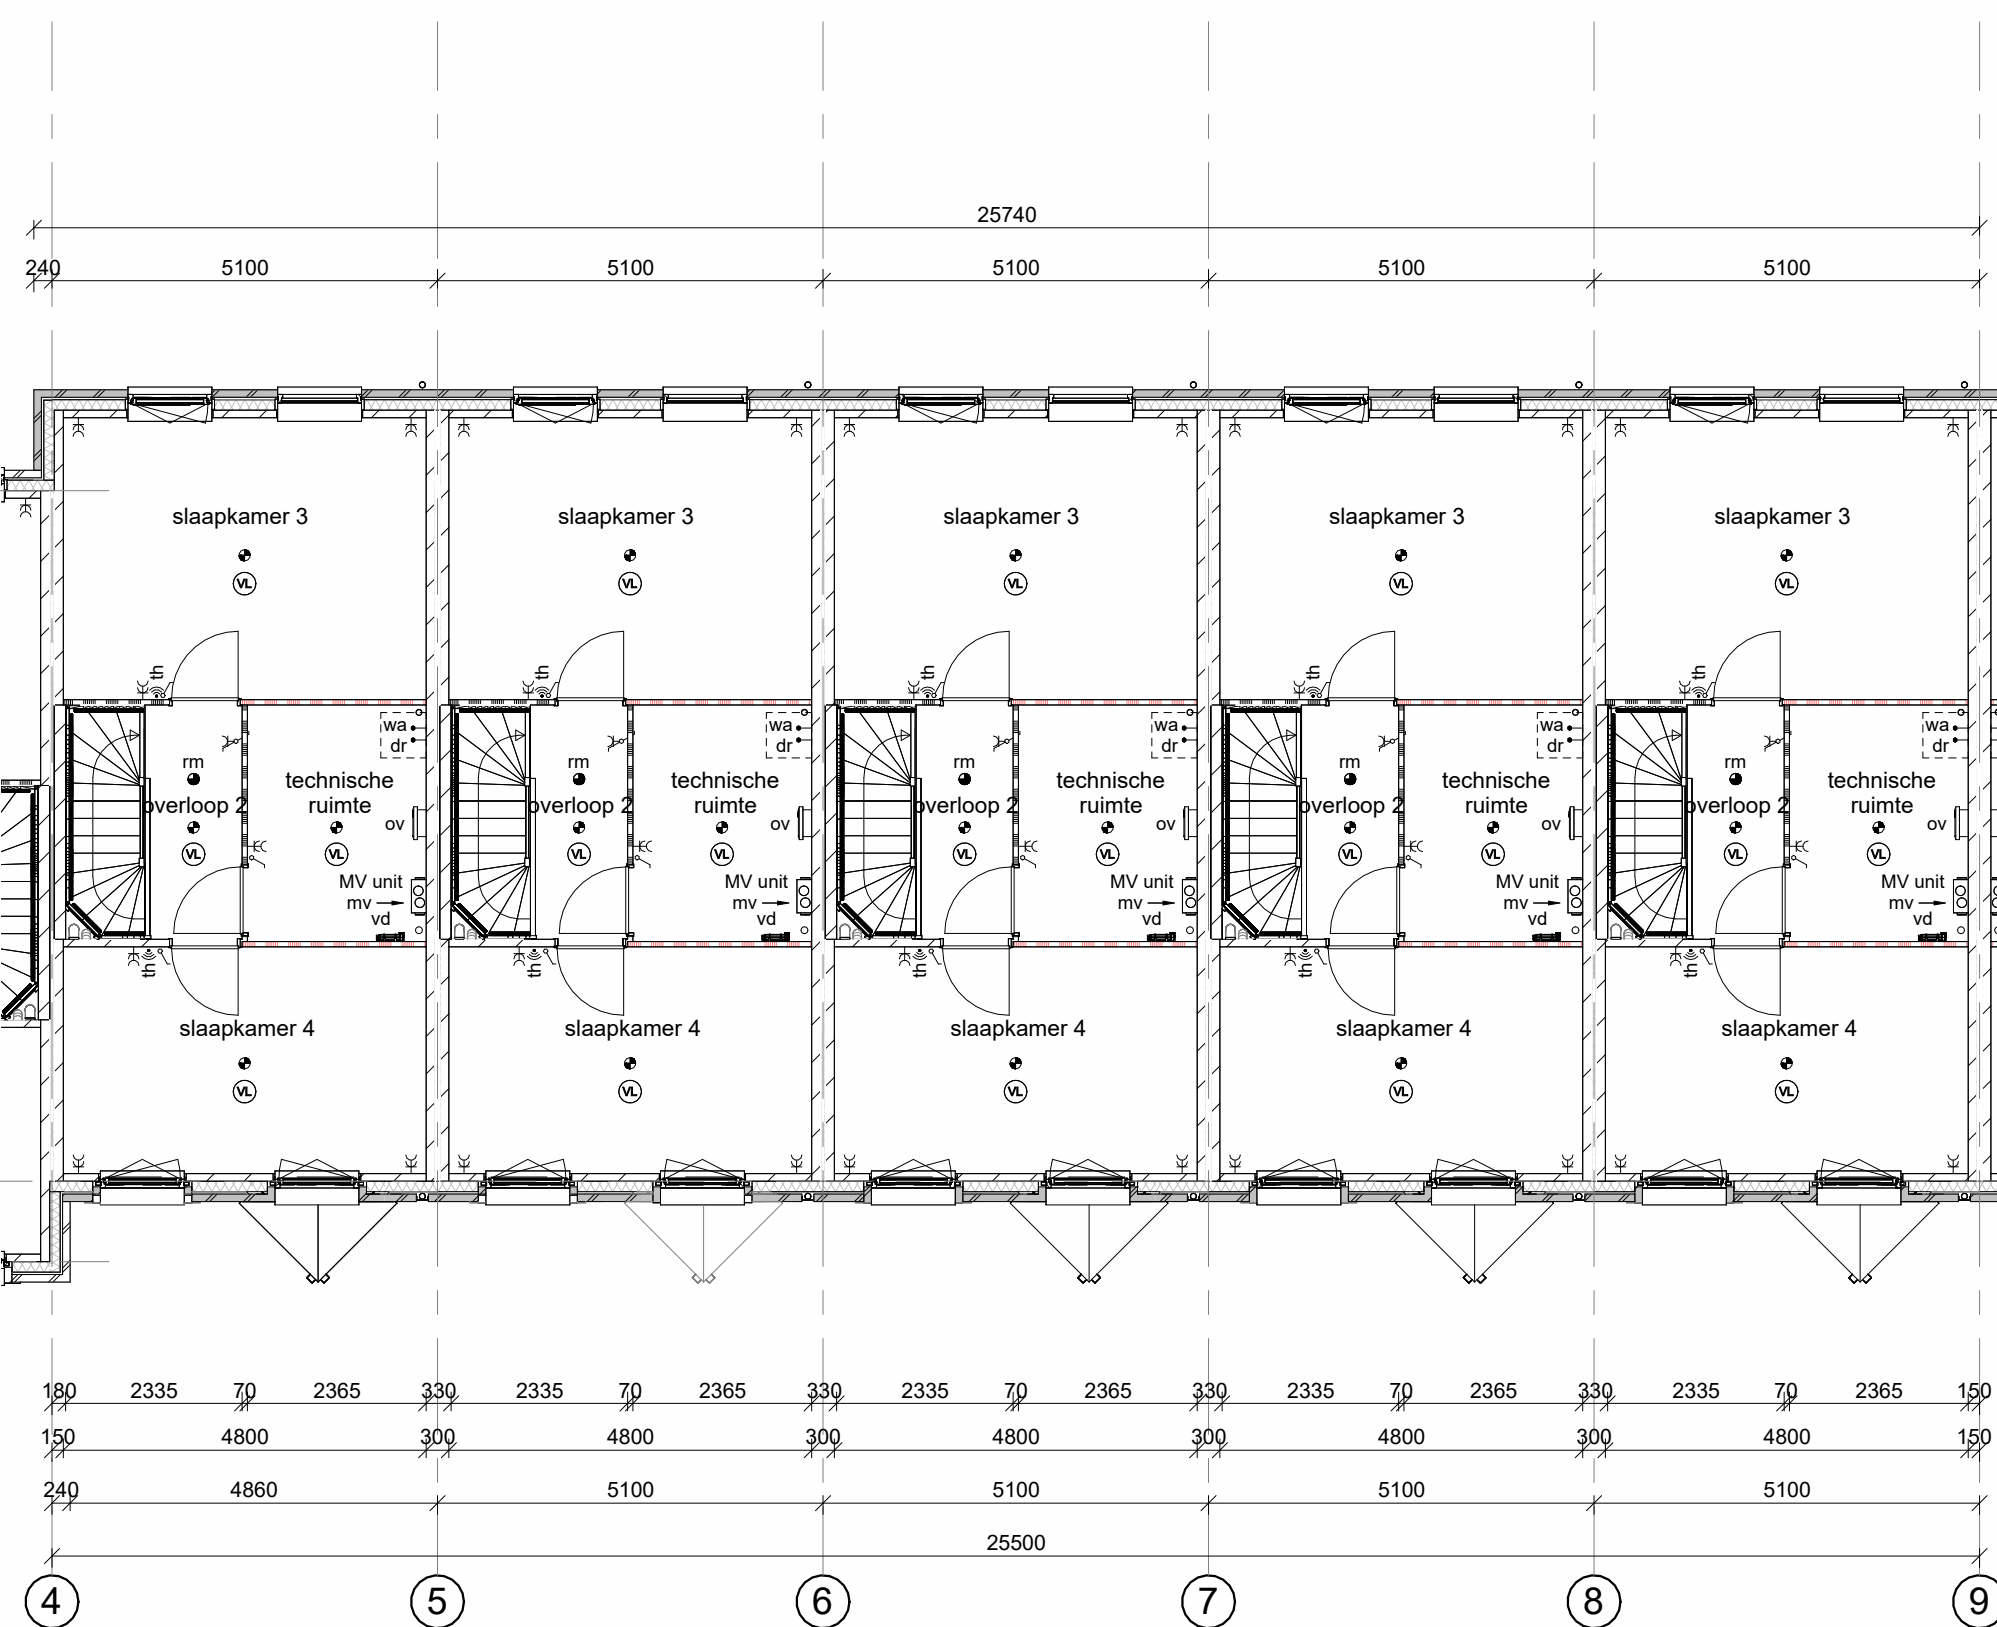

2e verdieping

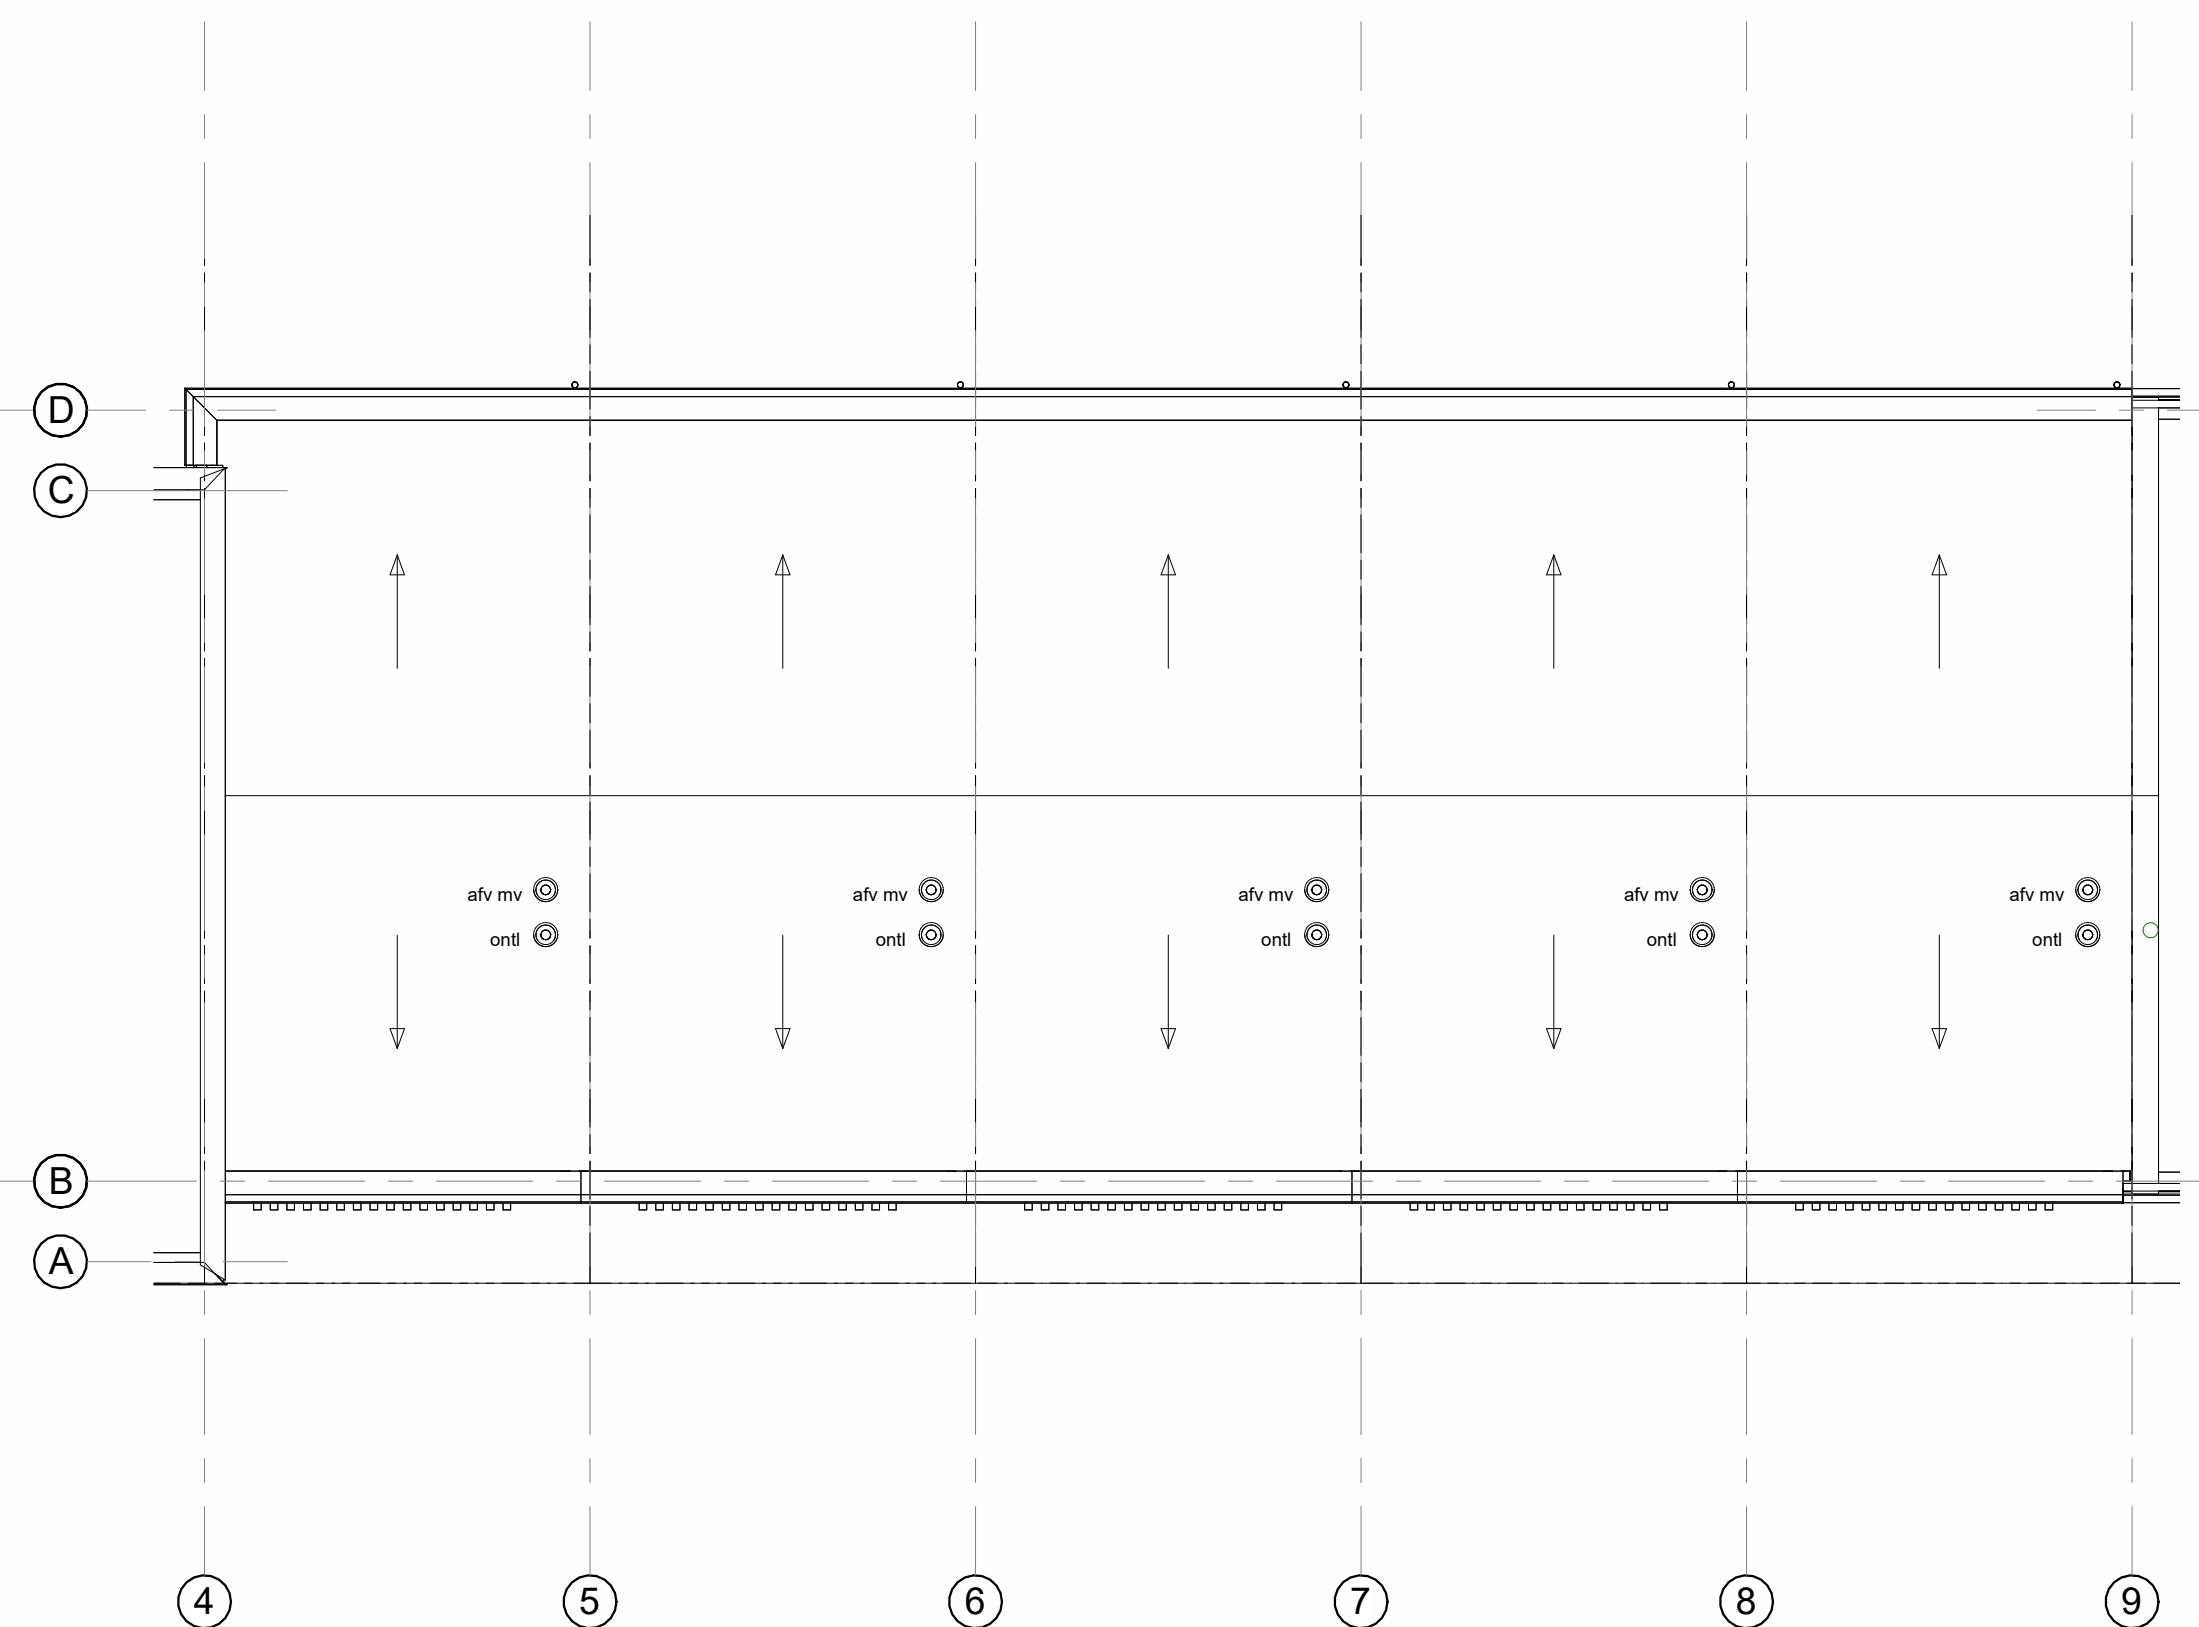

Dakaanzicht



D	02-09-2026		Zie registratieformulier
A	08-04-2026	CK	Zie registratieformulier
Nr.	Wijz. d.d.	Getekend	Omschrijving

bnr's: 04 t/m 08

project: Home Base fase 4A 10 woningen dossier: 24047

onderdeel: Gevels en plattegronden Type B2 blad: 110

datum: 17-10-2025 schaal: 1:100 get.: BDG afm.: 594x1500