


voorgevel




achtergevel



doorsnede

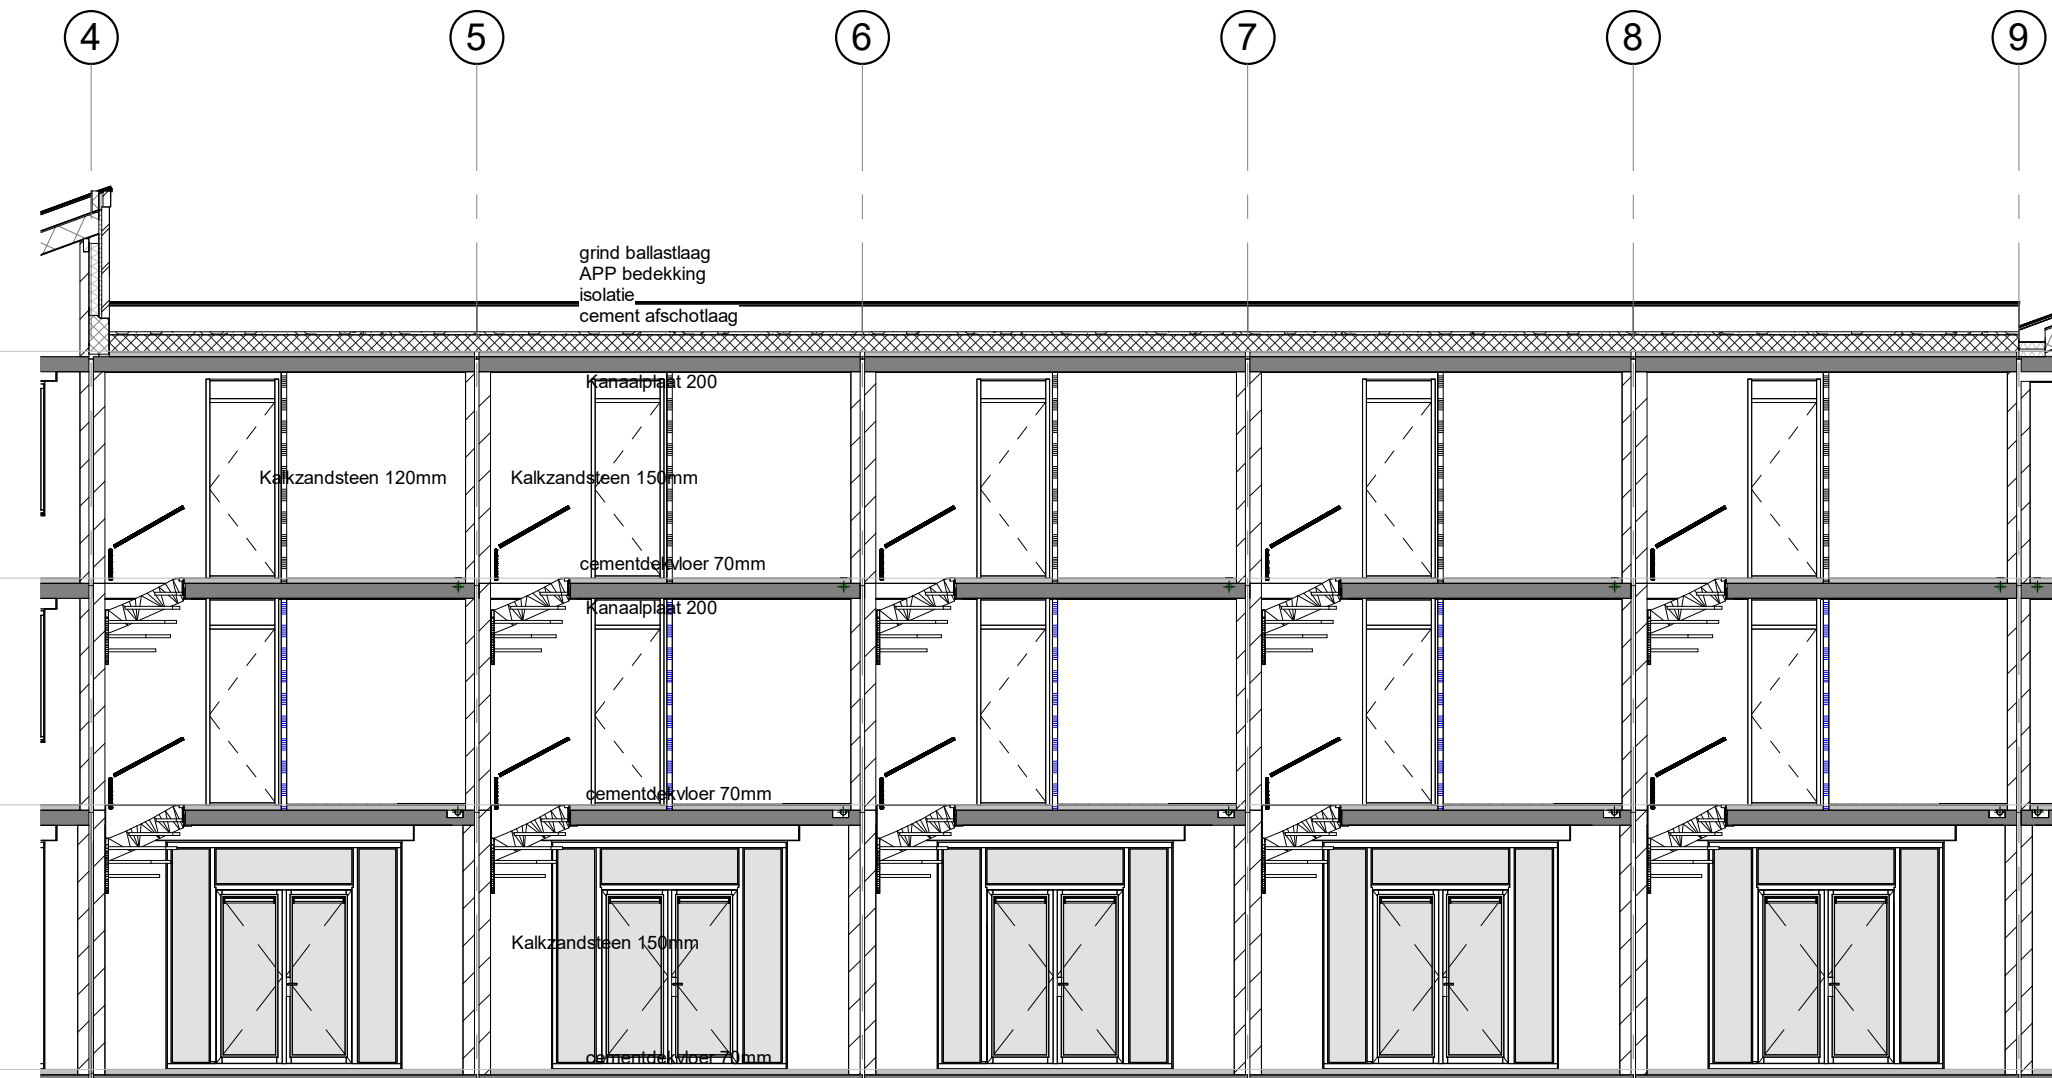

doorsnede

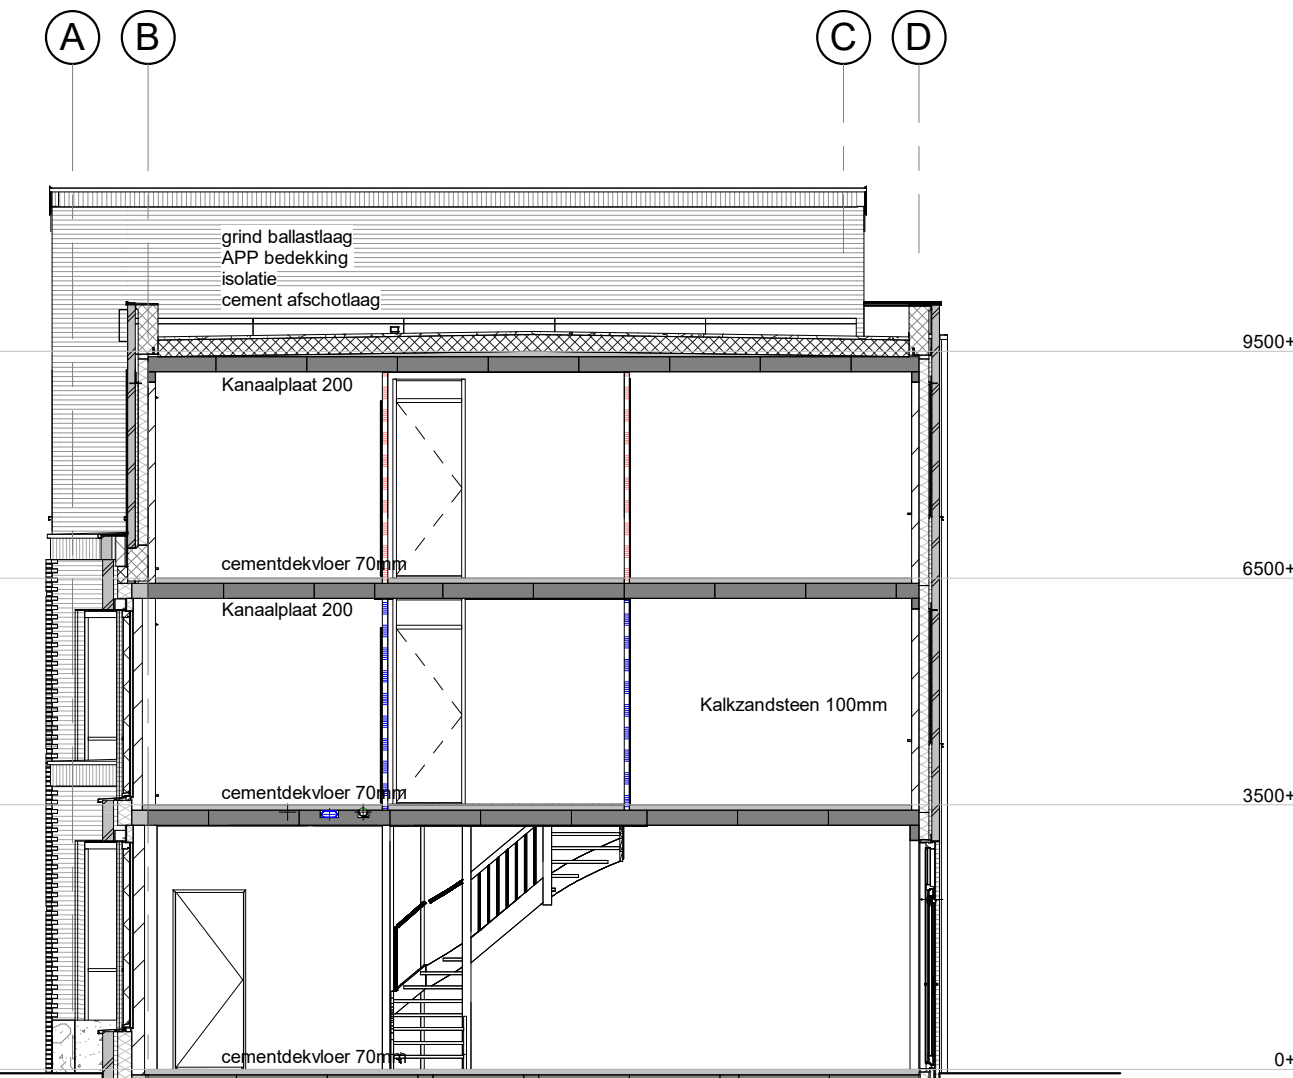


BENG:
 - Plaatdik: Isoboue, PIR 150mm. Rc = 6,30 m²K/W
 - Spouwruim: URSA Wulter Reflex 131mm. Rc = 4,70 m²K/W
 - Begane grondvloer: Rc = 5,00 m²K/W
 - Triple glas HR++ = waarde = 0,50 W/m²K
 (voeder HR++ = waarde = 1,10 W/m²K)
 Ventilatie: Ducto Silent System: GG met CO2 sensoren in wk en met NightBoost
 Verwarming: Stadsverwarming
 Q10 = 0,30 dm³/s per m² ± 2, ±0/ontluchting isoleren
 Raamkozinnen tpv voorgereel voorzien van zonwering
 Aantal zonnepanelen: afhankelijk van uitwerking BENG
 uitgangspunt energiebalat A+++


[illegible]

De afgebeelde kleuren kunnen afwijken van de werkelijkheid. Derhalve kunnen geen rechten ontleend worden aan de op deze tekening getoonde kleuren.


begane grond

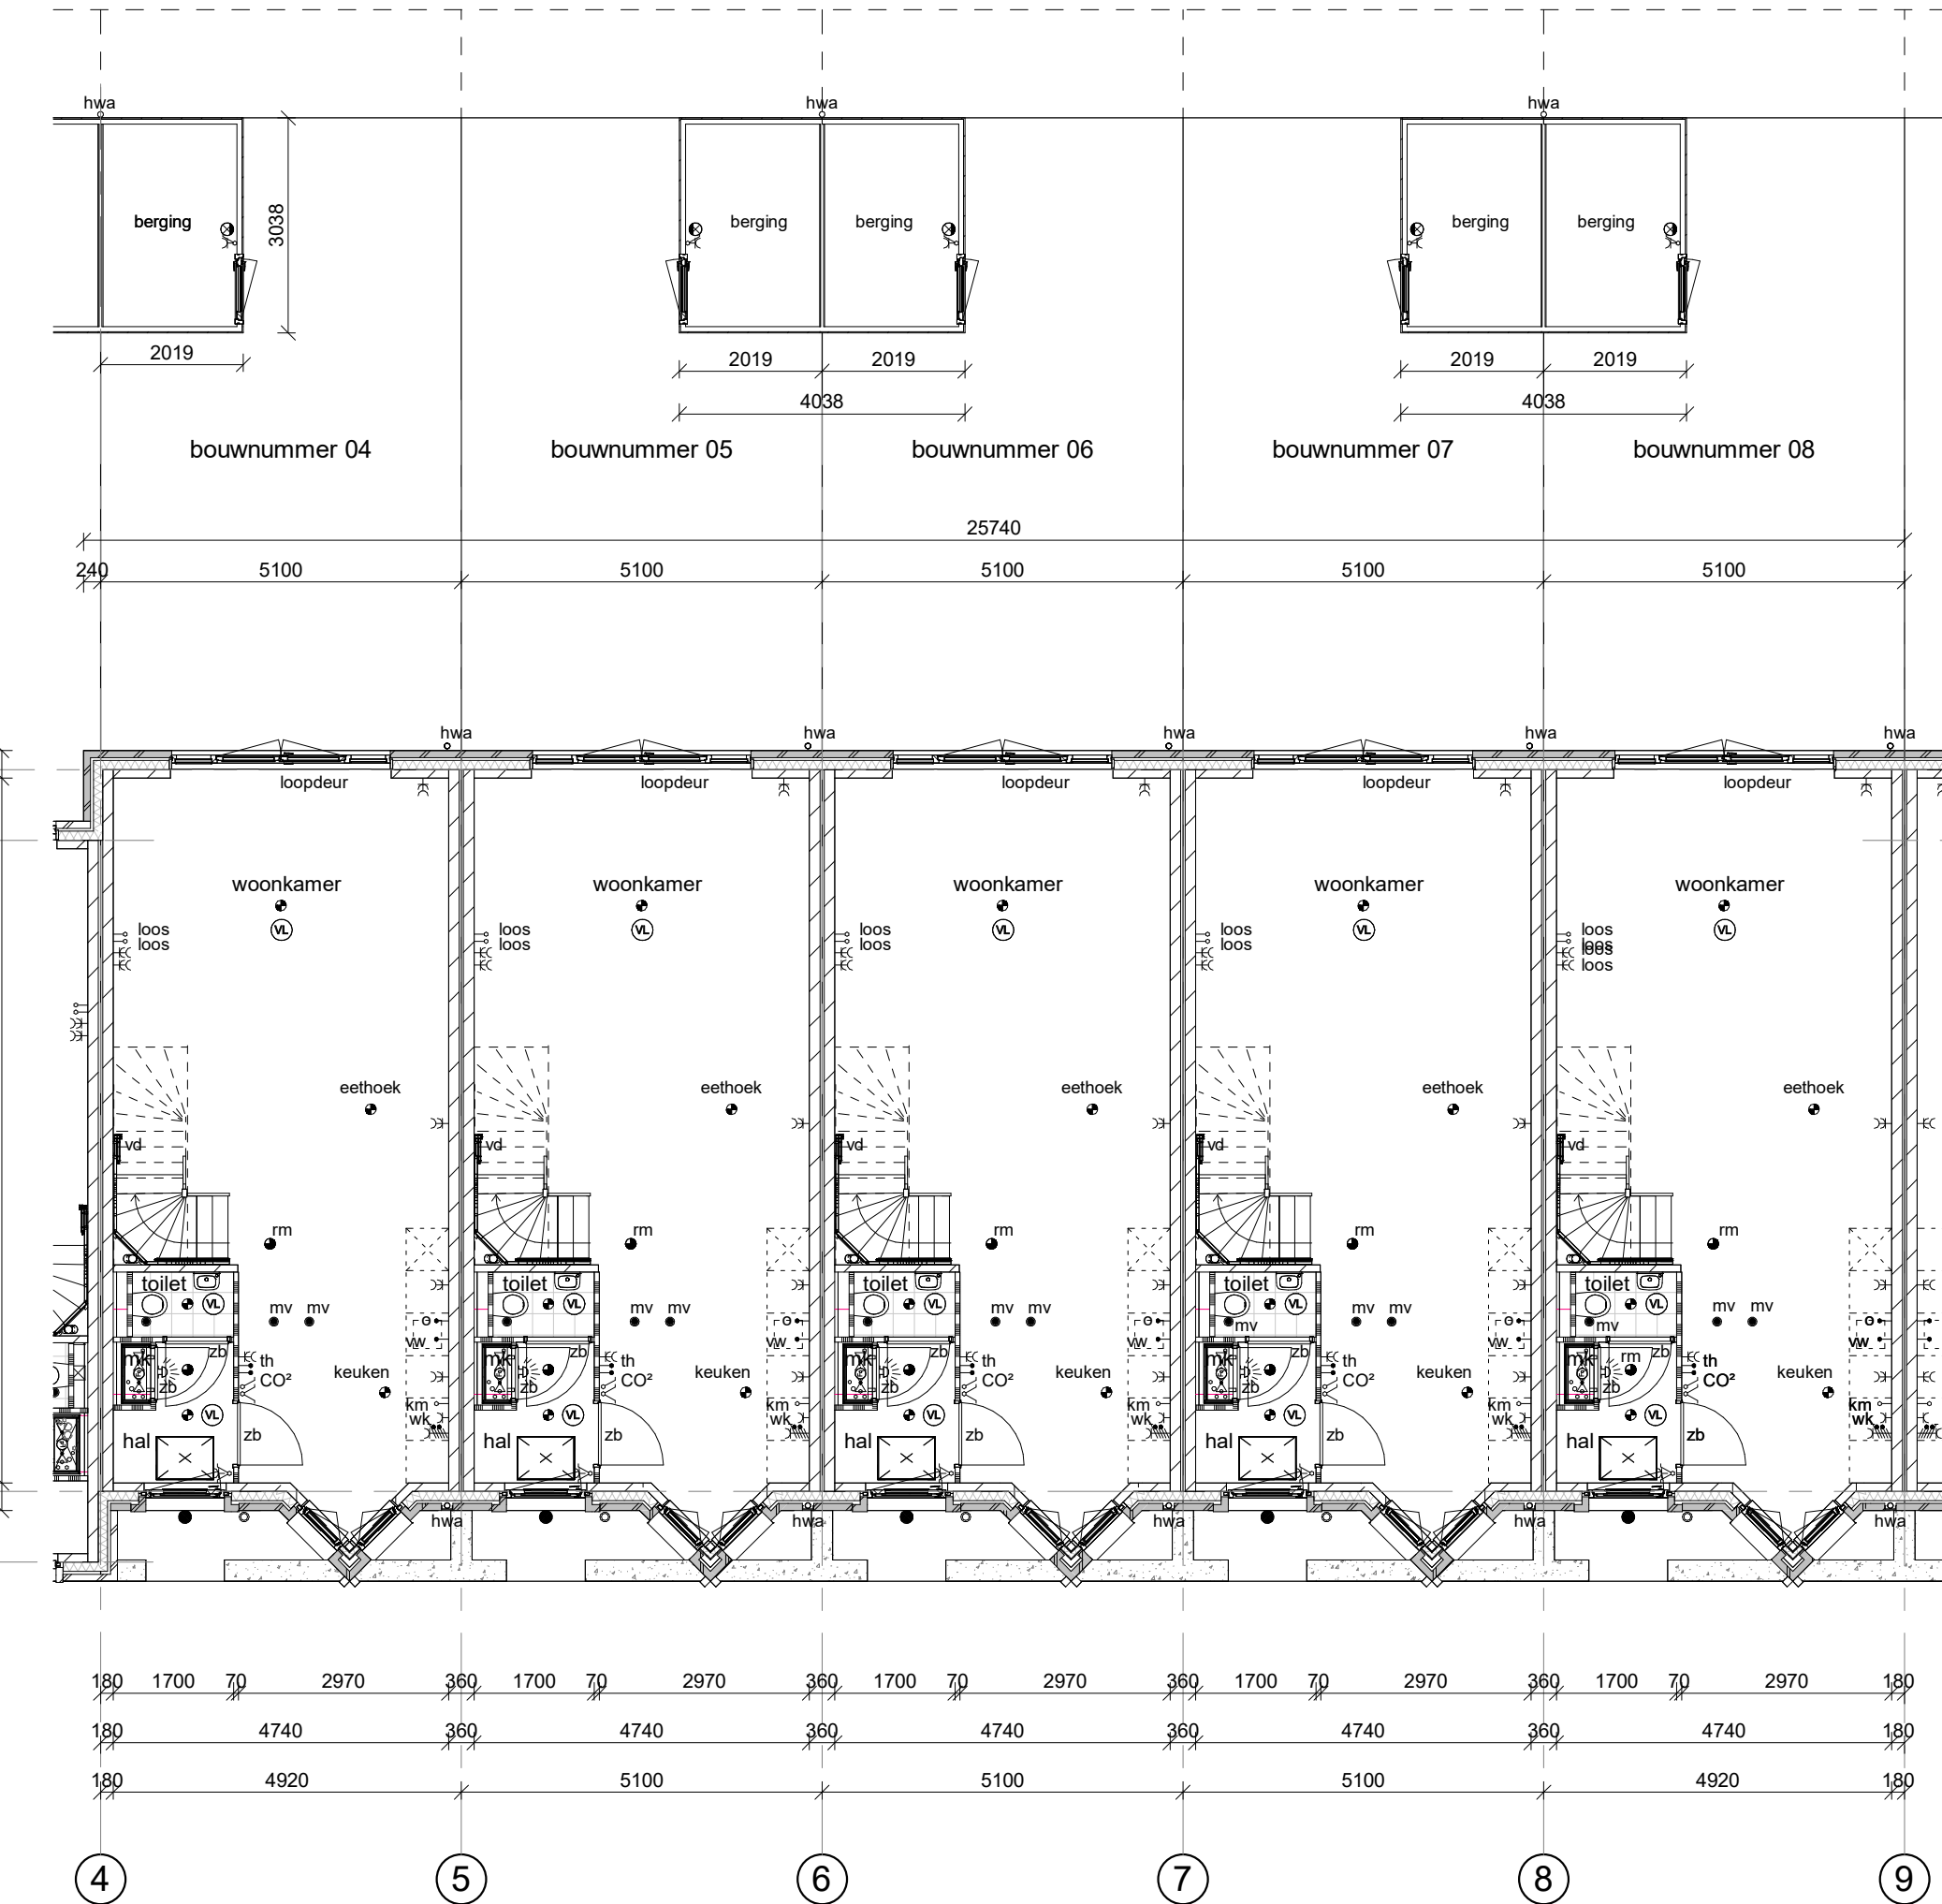


1e verdieping

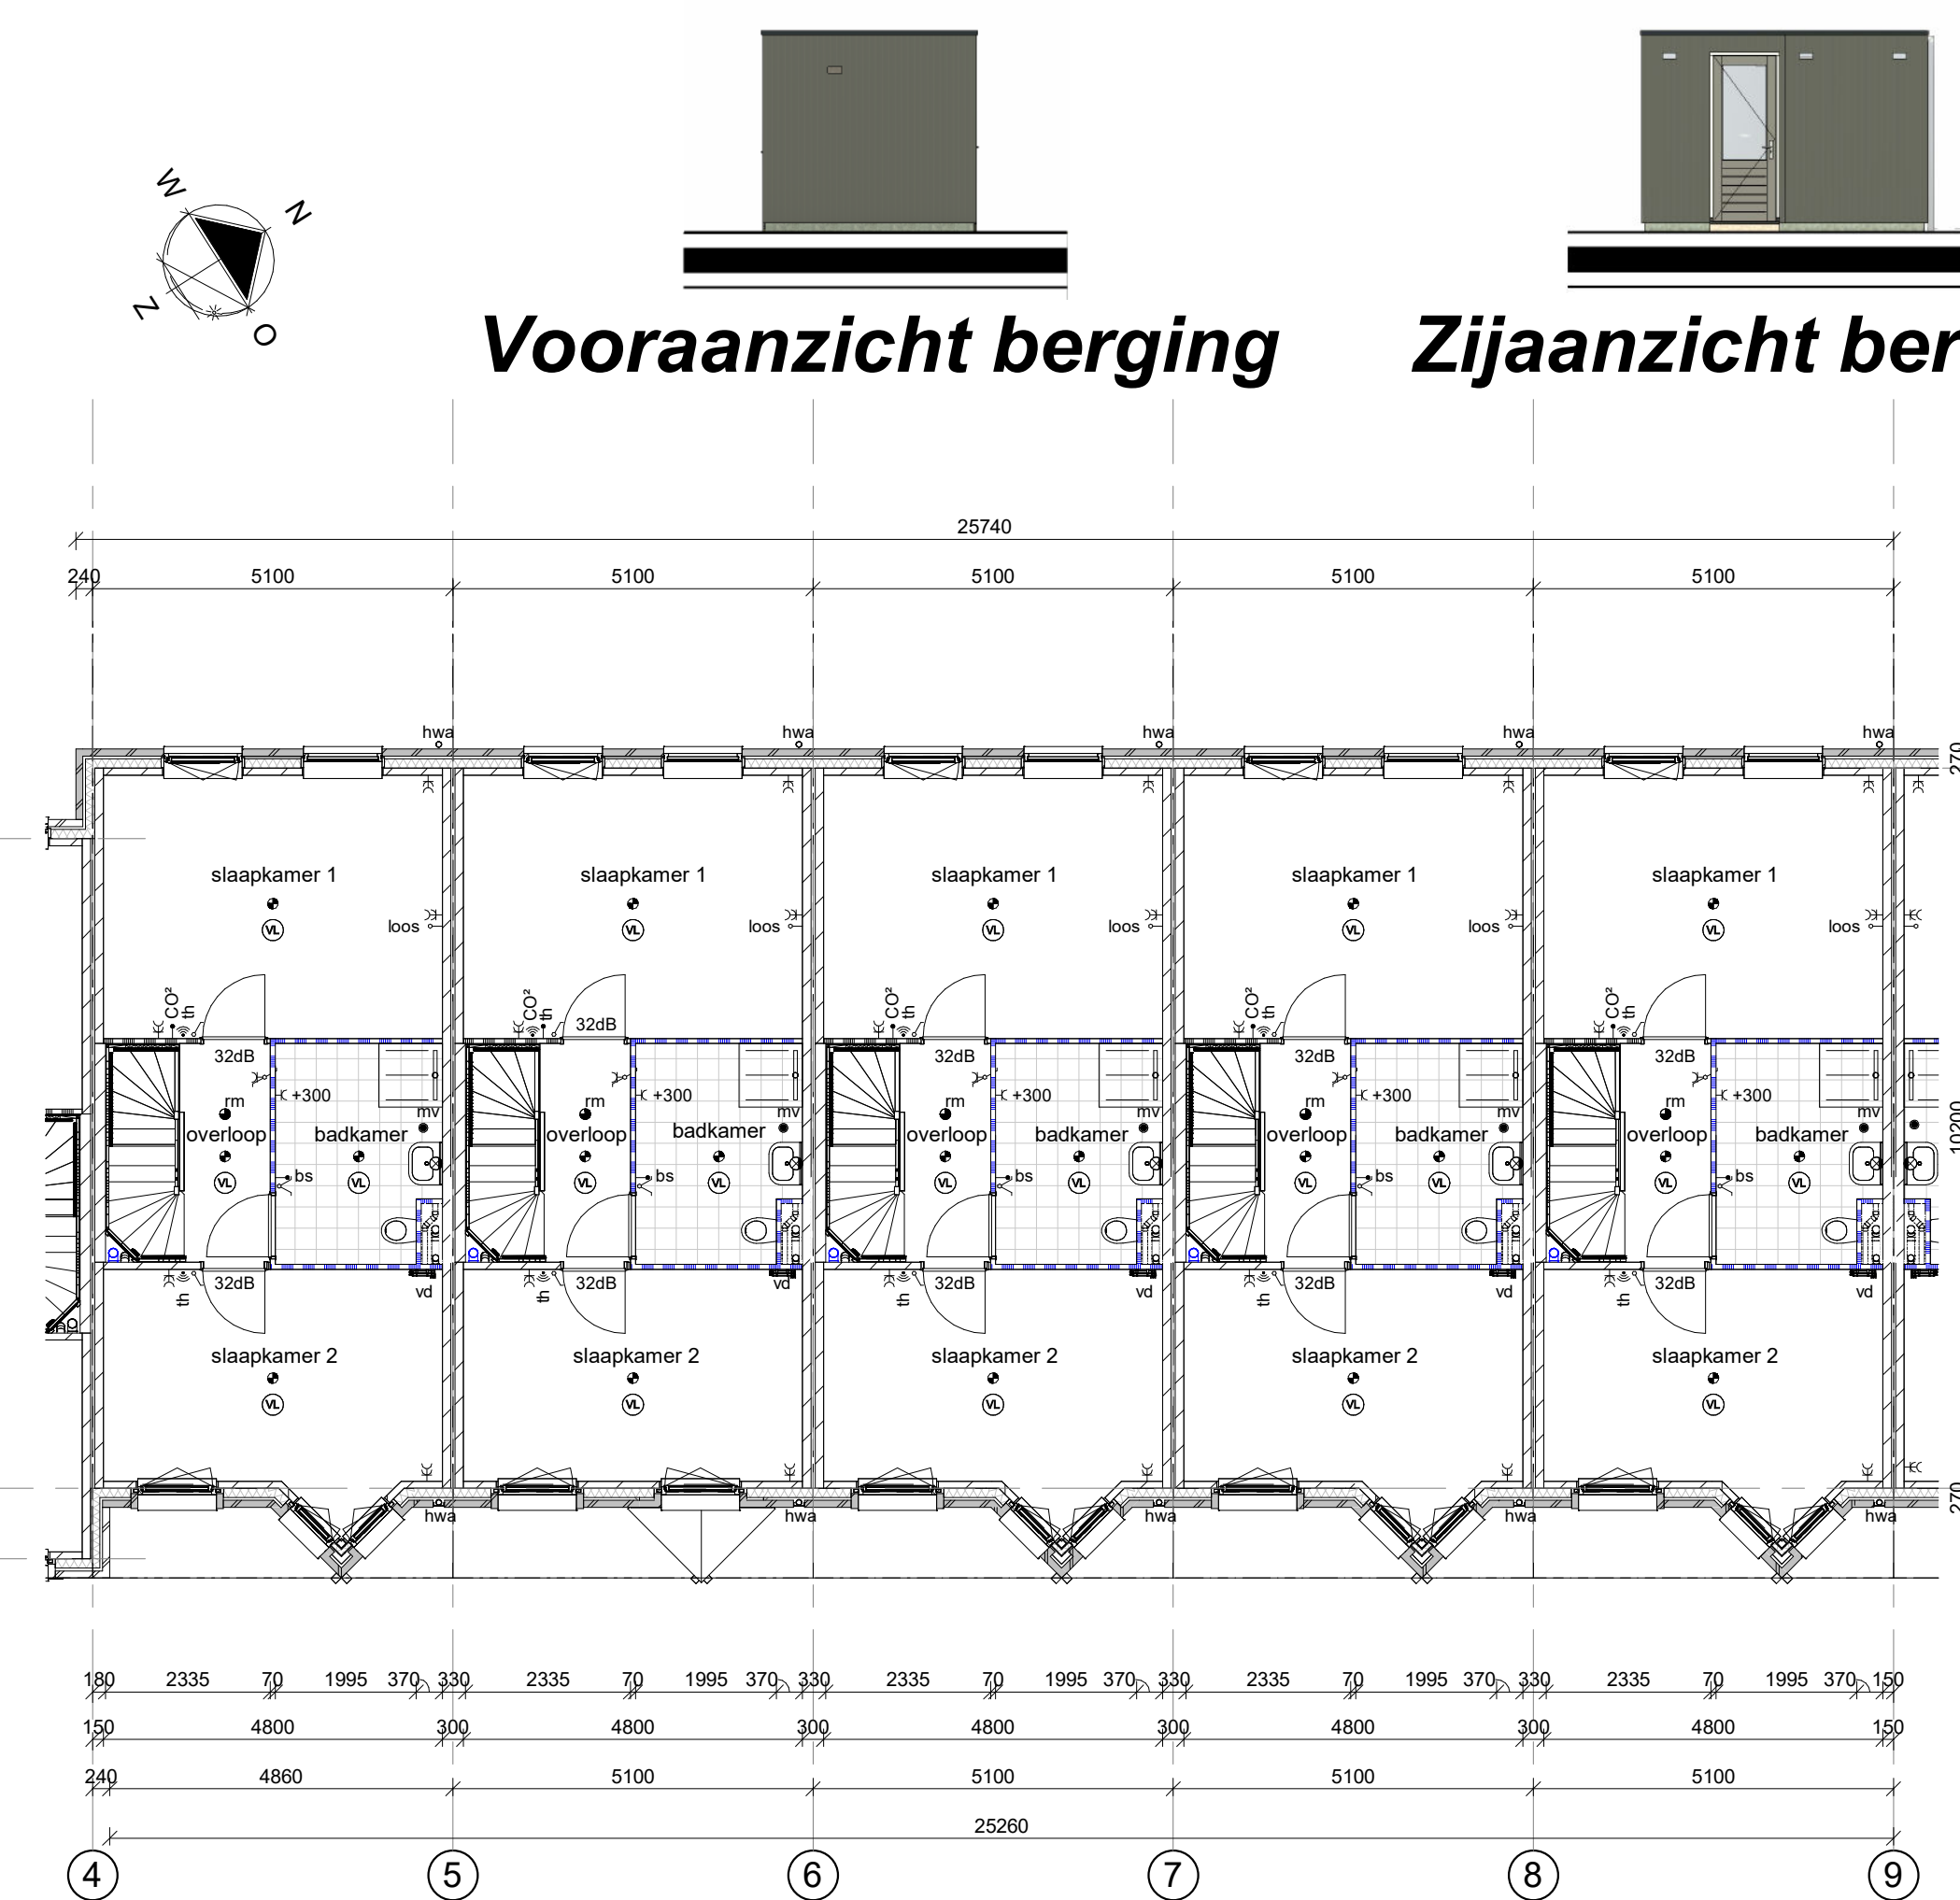

2e verdieping

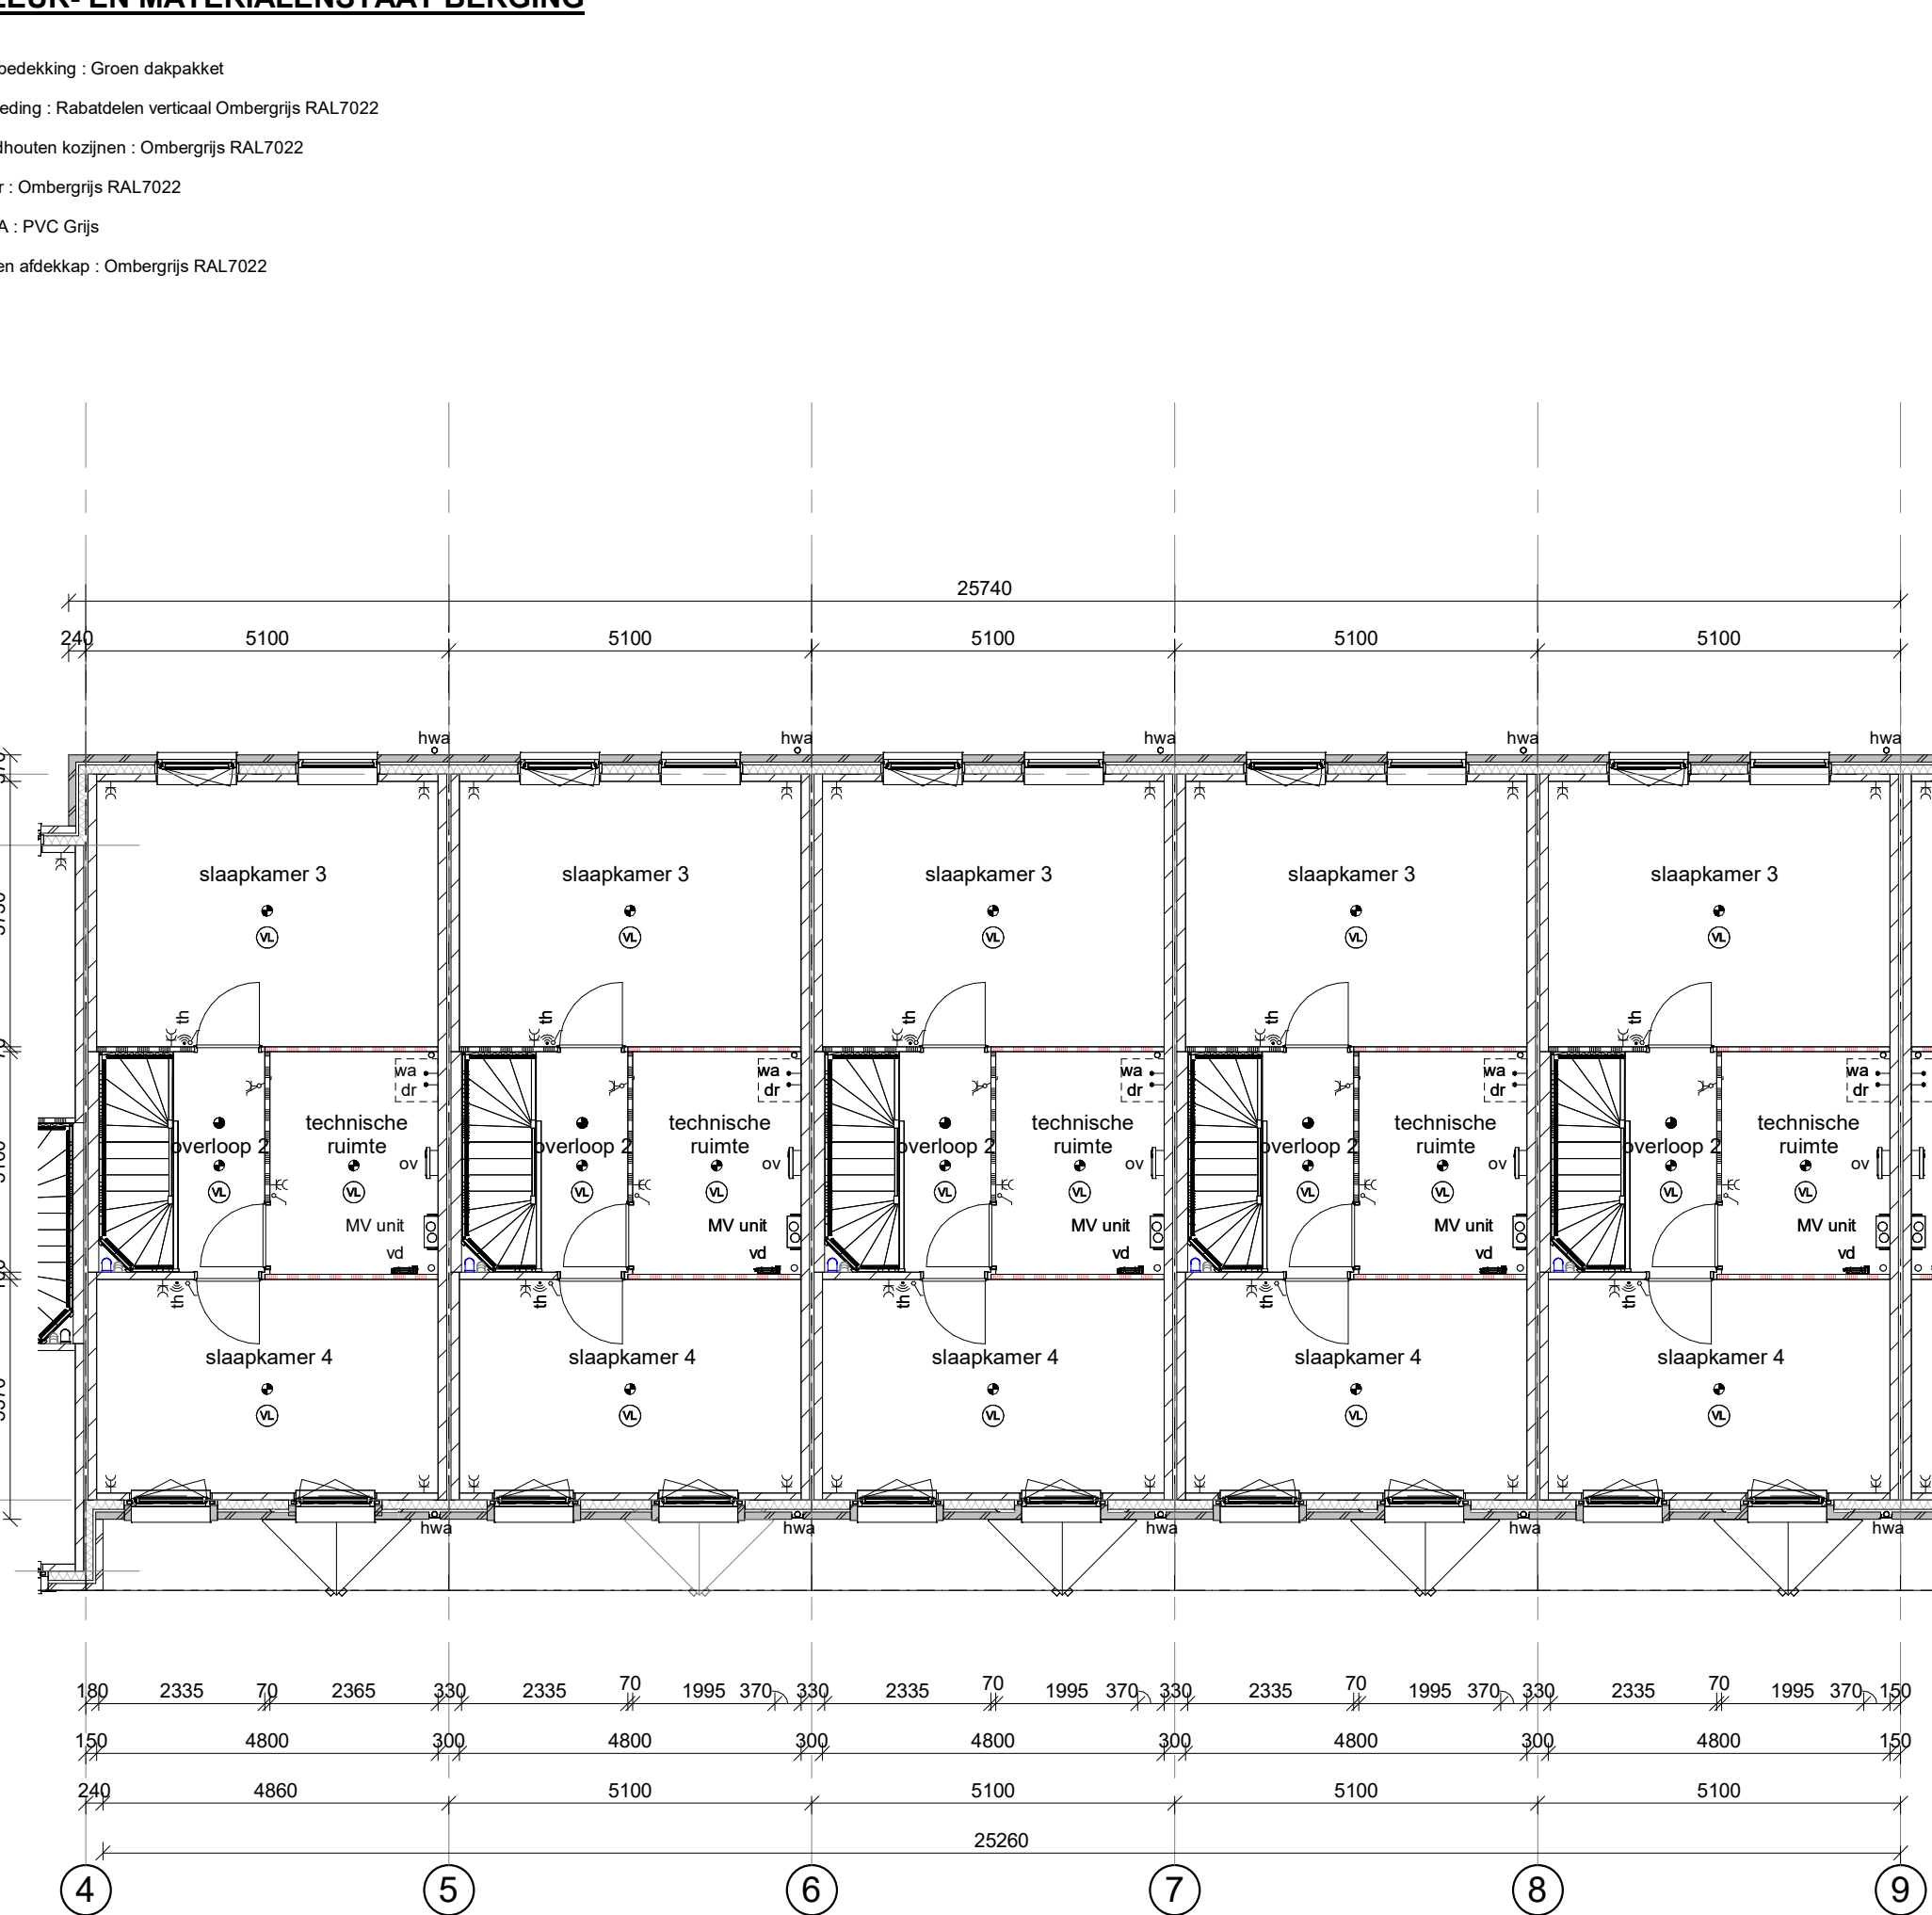

Dakaanzicht

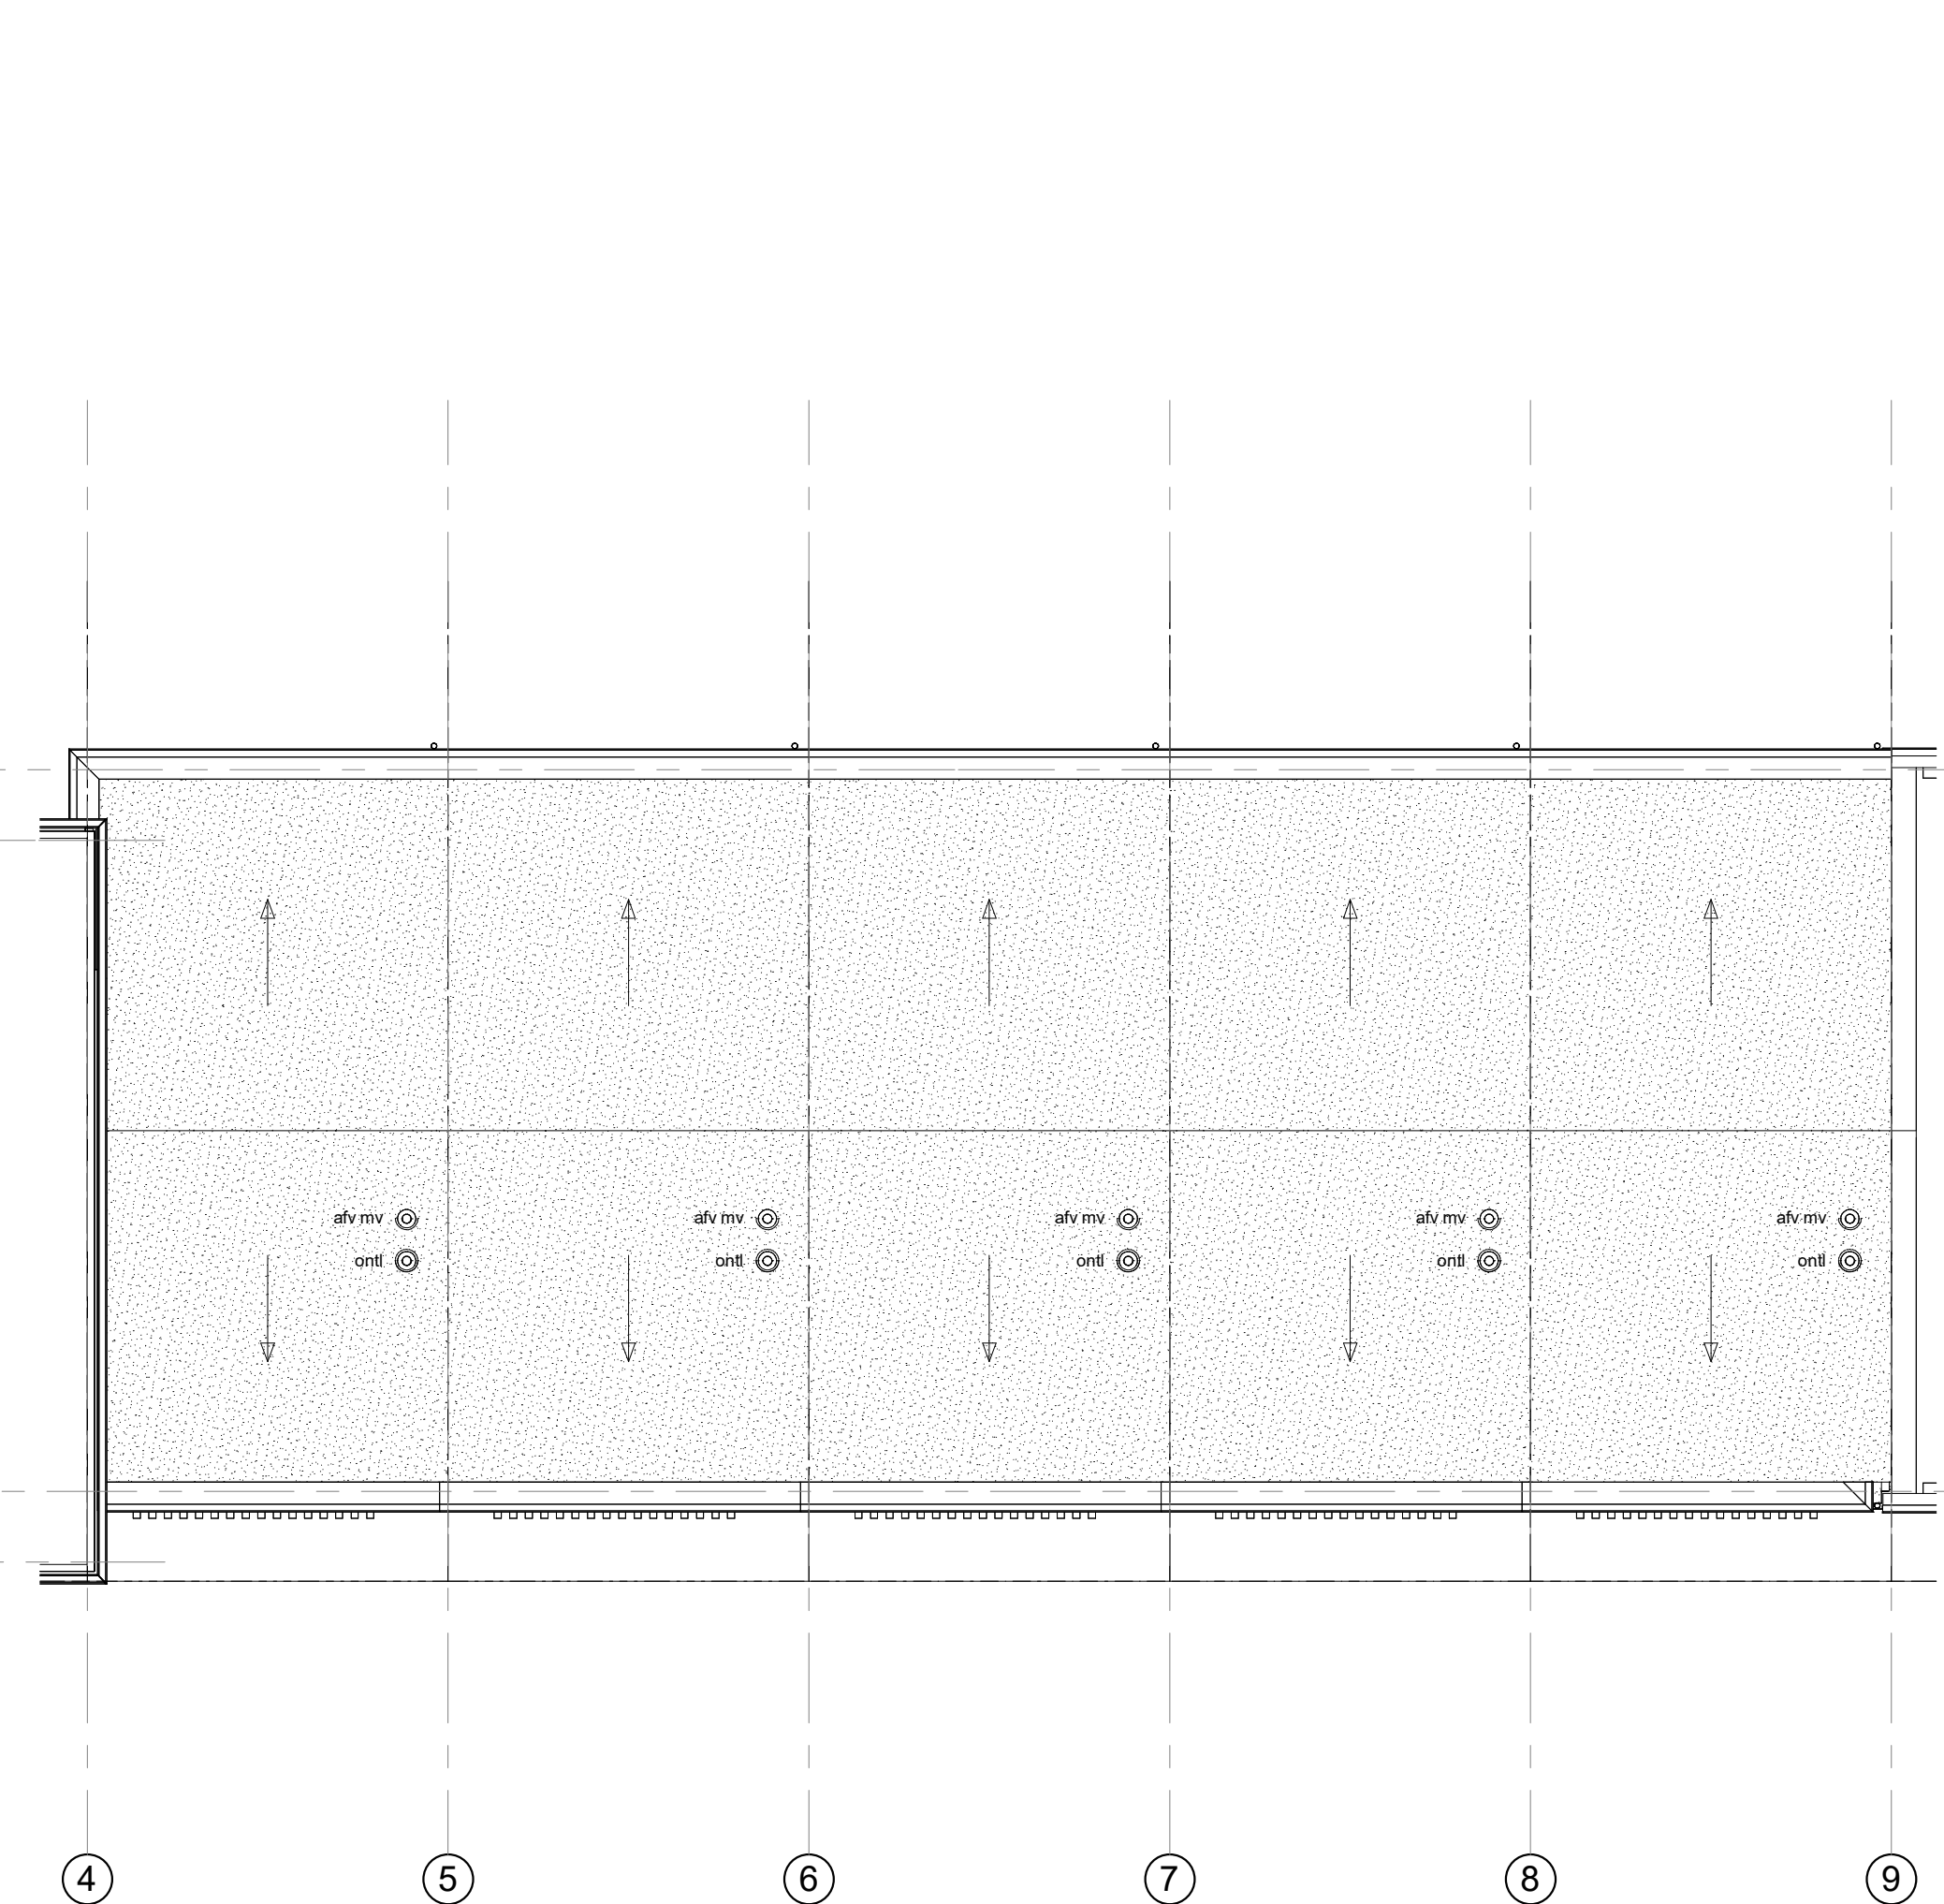

A	08-04-2025	CK	Zie registratieformulier
Nr.	Wijz. d.d.	Getekend	Omschrijving

bnr's: 04 t/m 08

project: Home Base fase 4A 10 woningen dossier: 24047

onderdeel: Gevels en plattegronden Type B2 blad: 110

datum: 17-10-2025 schaal: 1:100 get.: BDG afm.: 594x150