

Home Base New Brooklyn Type B1



voorgevel



achtergevel




linker zijgevel



doorsnede

KLEUR- EN MATERIALENSTAAT

Dakbedekking : APP-dakbedekking
Hartbeuken kozijnen : muisgruis RAL 7005
Draaibare delen : muisgruis RAL 7005
Ventilatorroosters : muisgruis RAL 7005
Houten voordeur : type Suseelbek 9567, muisgruis RAL 7005
Houten terrasdeuren : muisgruis RAL 7005
Houten bergingen : ombergruis RAL 7022
Houten bergingsdeuren : ombergruis RAL 7022
Aluminium dakraand : koperbruin RAL 8004
Stalen hoekplaten (verzinkt) : koperbruin RAL 8004
Waterleiding (aluminium, muisgruis RAL 7005)
Gevelstenen : vu. hr. Wierseberger Veldbrons gesinterd
rijpsteen : Bival vu. R 1300, 5mm tegelrand
PVC : voorgevel, afdekplak, grijs
achtergevel : HWA, grijs

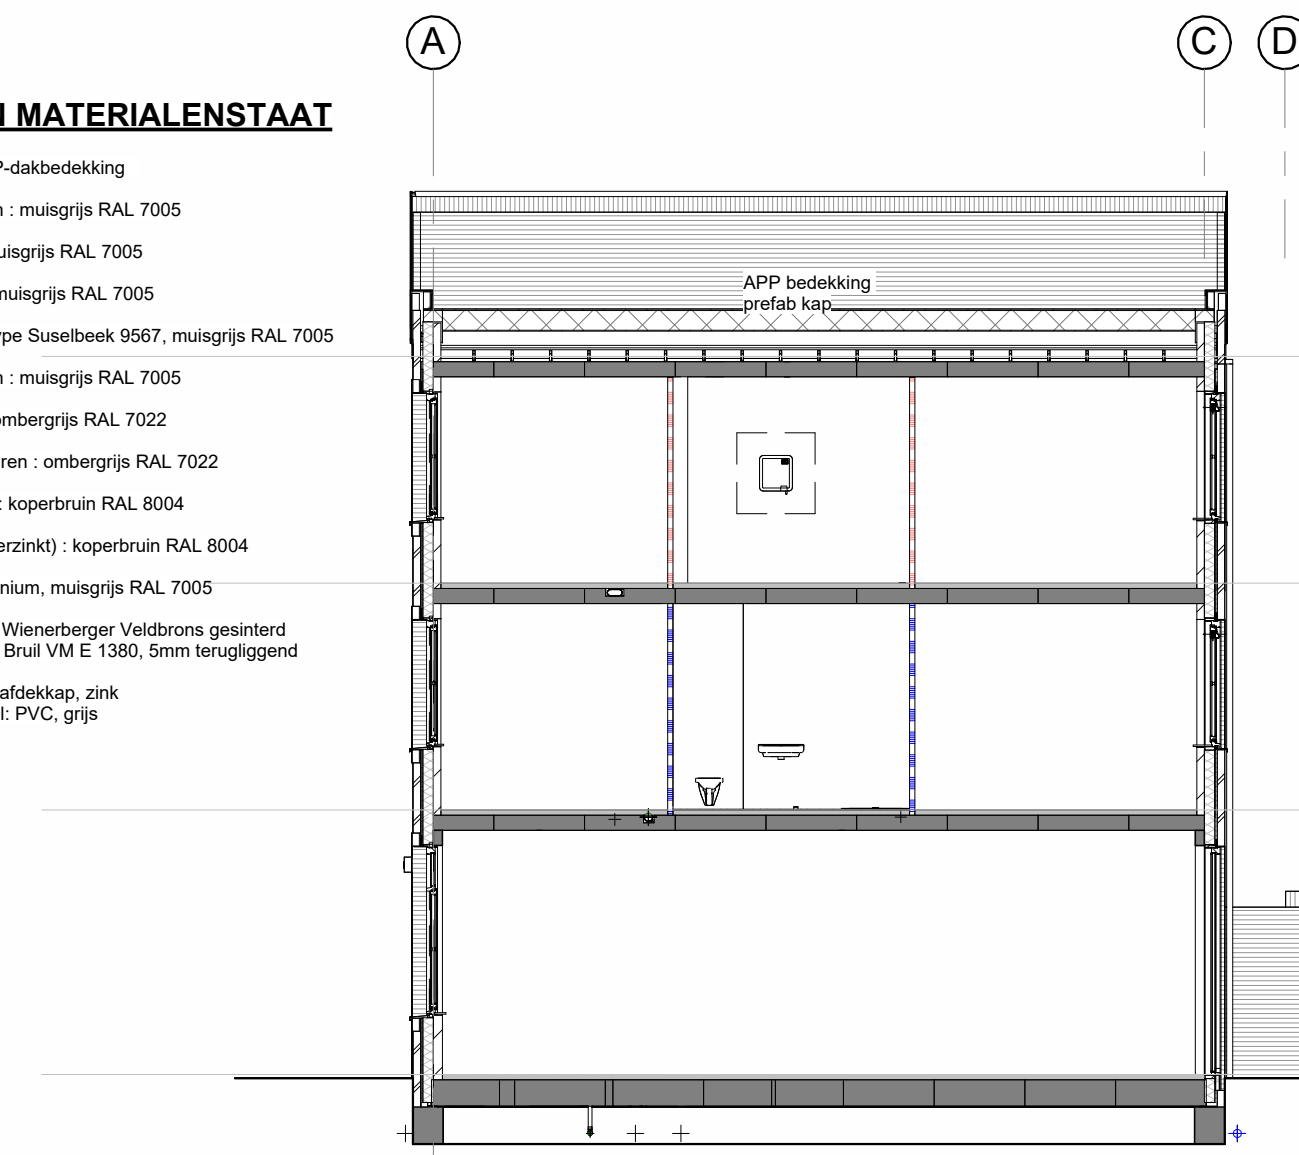

doorsnede

BENG:

- Kap: Isoobc w Simrix xl 6,3 erg Rc = 6,30 m²K/W
- Spouwmuur: Mupan 34 Ultra 139mm. Rc = 4,70 m²K/W
- Begane grondvloer Rc = 5,00 m²K/W
- Tripple glas HR+++ U-waarde = 0,50 W/m²K
(voordeur HR++ U-waarde = 1,10 W/m²K)

Ventilatie: Duo Silent System GG met CO2 sensoren in wk en hoofdslaapkamer
 met Nightboost
 Verwarming: Stadsverwarming
 Qv10 = 0,30 dm3/s per m2 - sti/ontluchting isoleren


Aantal zonnepanelen:

Brf 01: 10 stuks zonnepanelen
Brf 02: 9 stuks zonnepanelen
Brf 03: 0 stuks zonnepanelen


Uitgeverij energie label A+++

0	plaatdichtpunt	■	afzigtig meet. ventilatie	ov	omvormer	schakelaar
0	wandlichtpunt	3A	buitenlamp	p	paneel	kanteleer
0	buitenlichtpunt	36	bedieningschakelaar m-unt	q	quokker	zeilsliedde deur
0	noekelrider Nissan 2555	■	coördinat	r	radelaar	bandwagens zijde wand
0	energiearme schakelaar	CAT	voelvoelmechanisme (typenummer)	st	storing afgeleid	gebouwen linnen
0	verwarming	CO	contingentie	st	storing	gasplaatje voor
0	visueel schakelaar	CO2	CO2 sensor (m-unt)	td	schijfstop	gebouwen zwaar
0	dimmer schakelaar	dr	druget	tr	thermostaat	spouwmuur
0	erkeke wandcontactdoet geaard	ev	expansievat	vw	verwarming	gevelstelselwand
0	erkeke wandcontactdoet waterdicht	3A	huiden binnenbezuikings (db)	v	ventilatie (rooster)	kalkzandsteen wand
0	erkeke wandcontactdoet geaard	ma	metastabiliteit	vd	voelster nuw-verwarming	betonnen staalwand
0	erkeke wandcontactdoet waterdicht	ma	metastabiliteit	vl	voelster nuw-verwarming	metl wand
0	Perles (2020V)	ka	koffieapparaat	wa	wassuutank	doonwielleg kast
0	bedrukkpunt	ku	kookkuubel	wk	wassuutank	bandwagens glas
0	bezoetelraster	kw	kwadrate (afgeleid)	wv	watervoorhand	■ matig
1	aanvullend onderdeel	ku	kuubelkast (Nissan 2768)	wp	watervopomp	buitenverloop voorwand van de 2058 af
1	aanvullend bestand	o	oven	wv	watervormer	daglicht brekenroos 80/220mm
1	aanvullend draadtype	op	opbeard	zw	zwarte leestafel	gevelsteen nummer 50/220mm
				3208	geleedwende deurend	


De afgebeelde kleuren kunnen afwijken van de werkelijkheid. Derhalve kunnen geen rechten ontleend worden aan de op deze tekening getoonde kleuren.

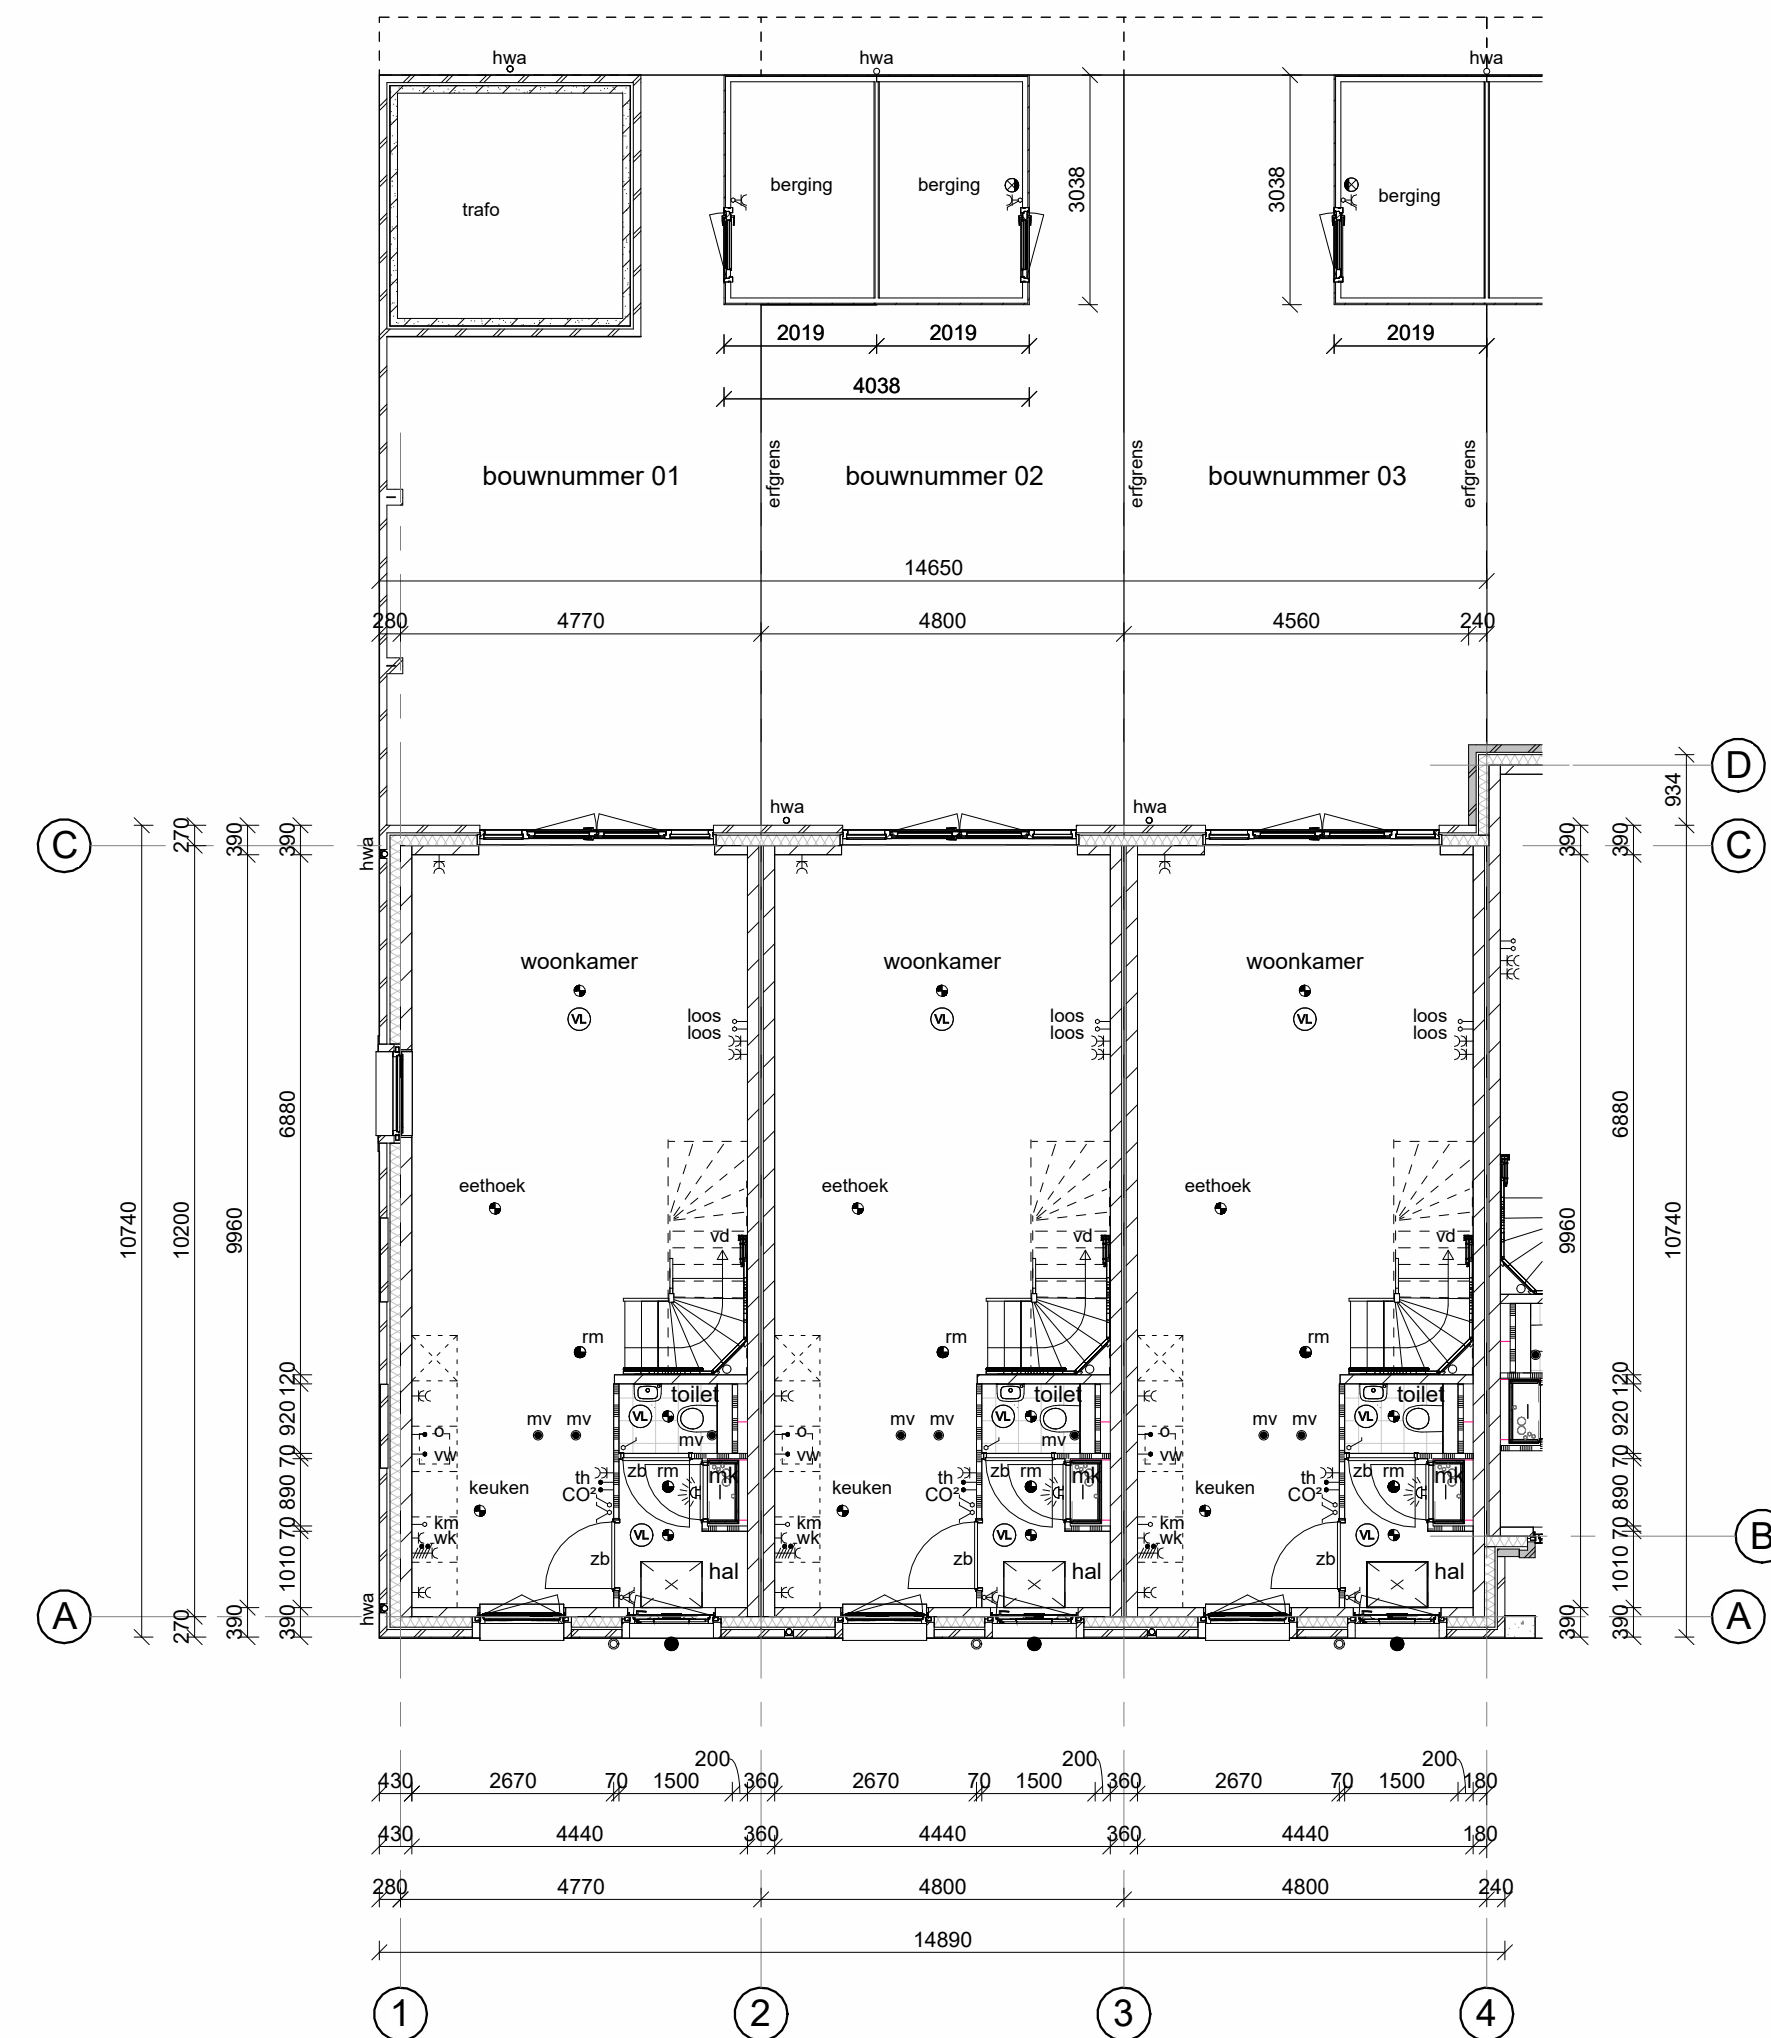


begane grond

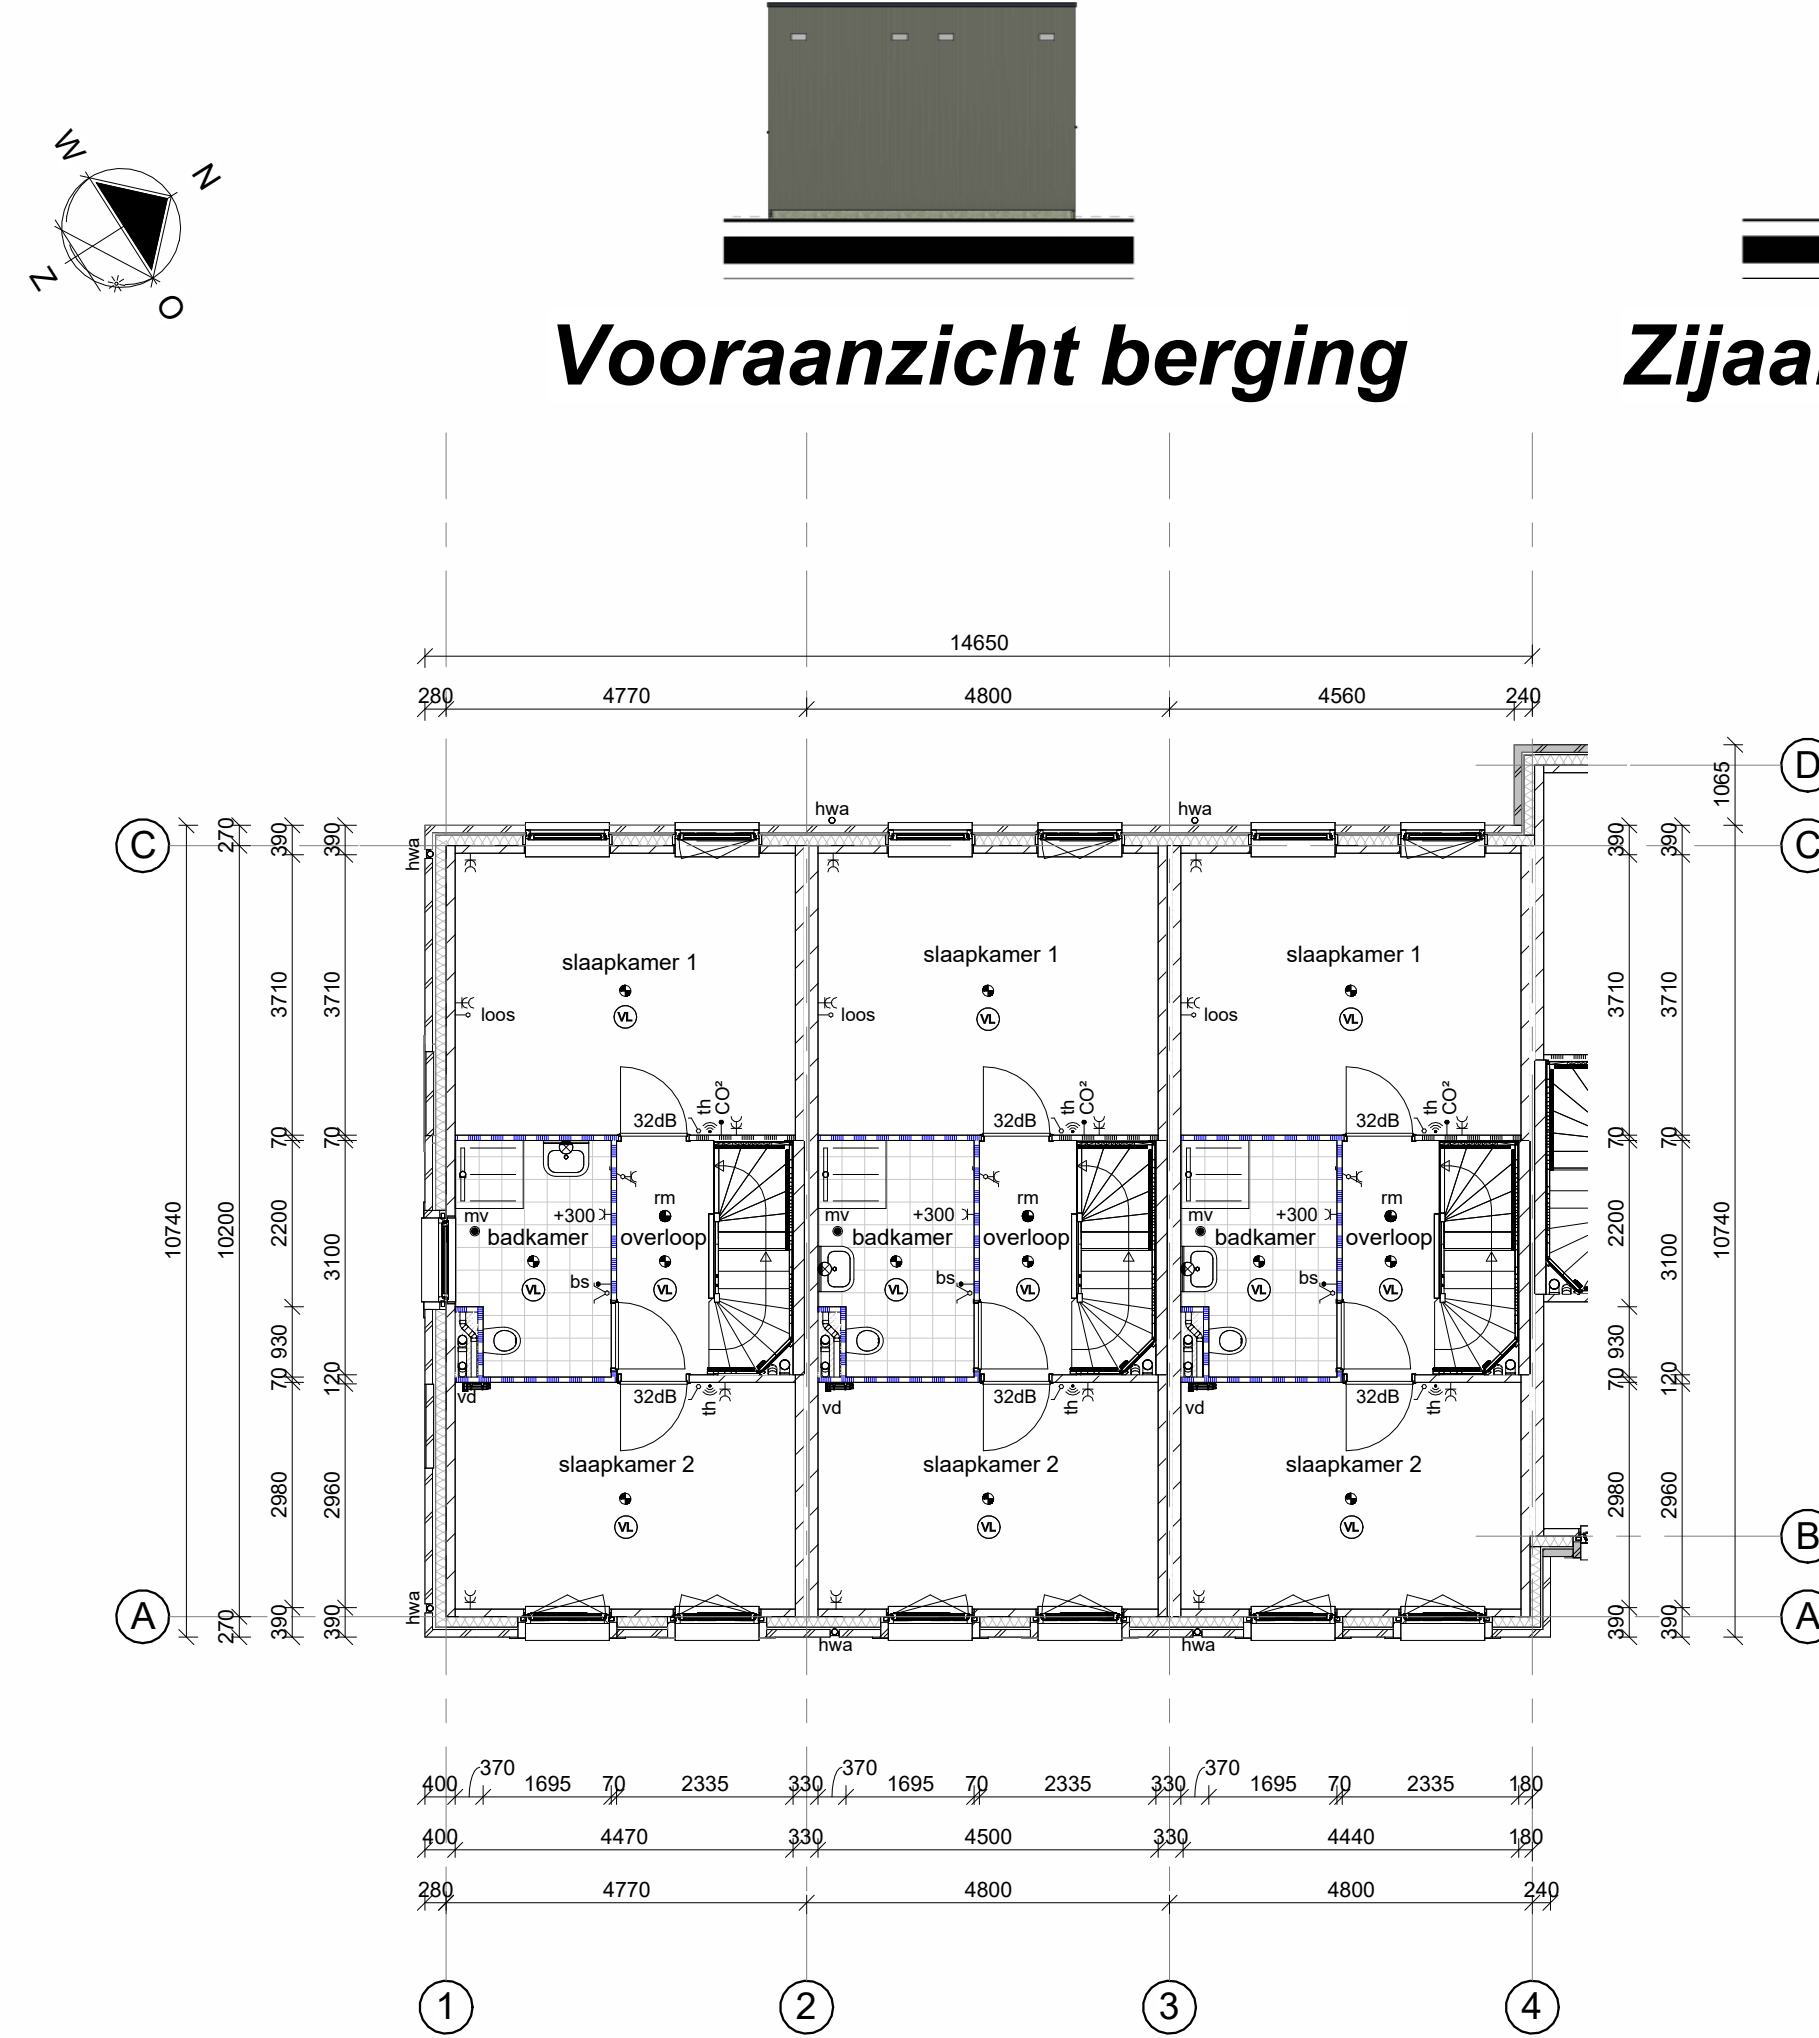

1e verdieping

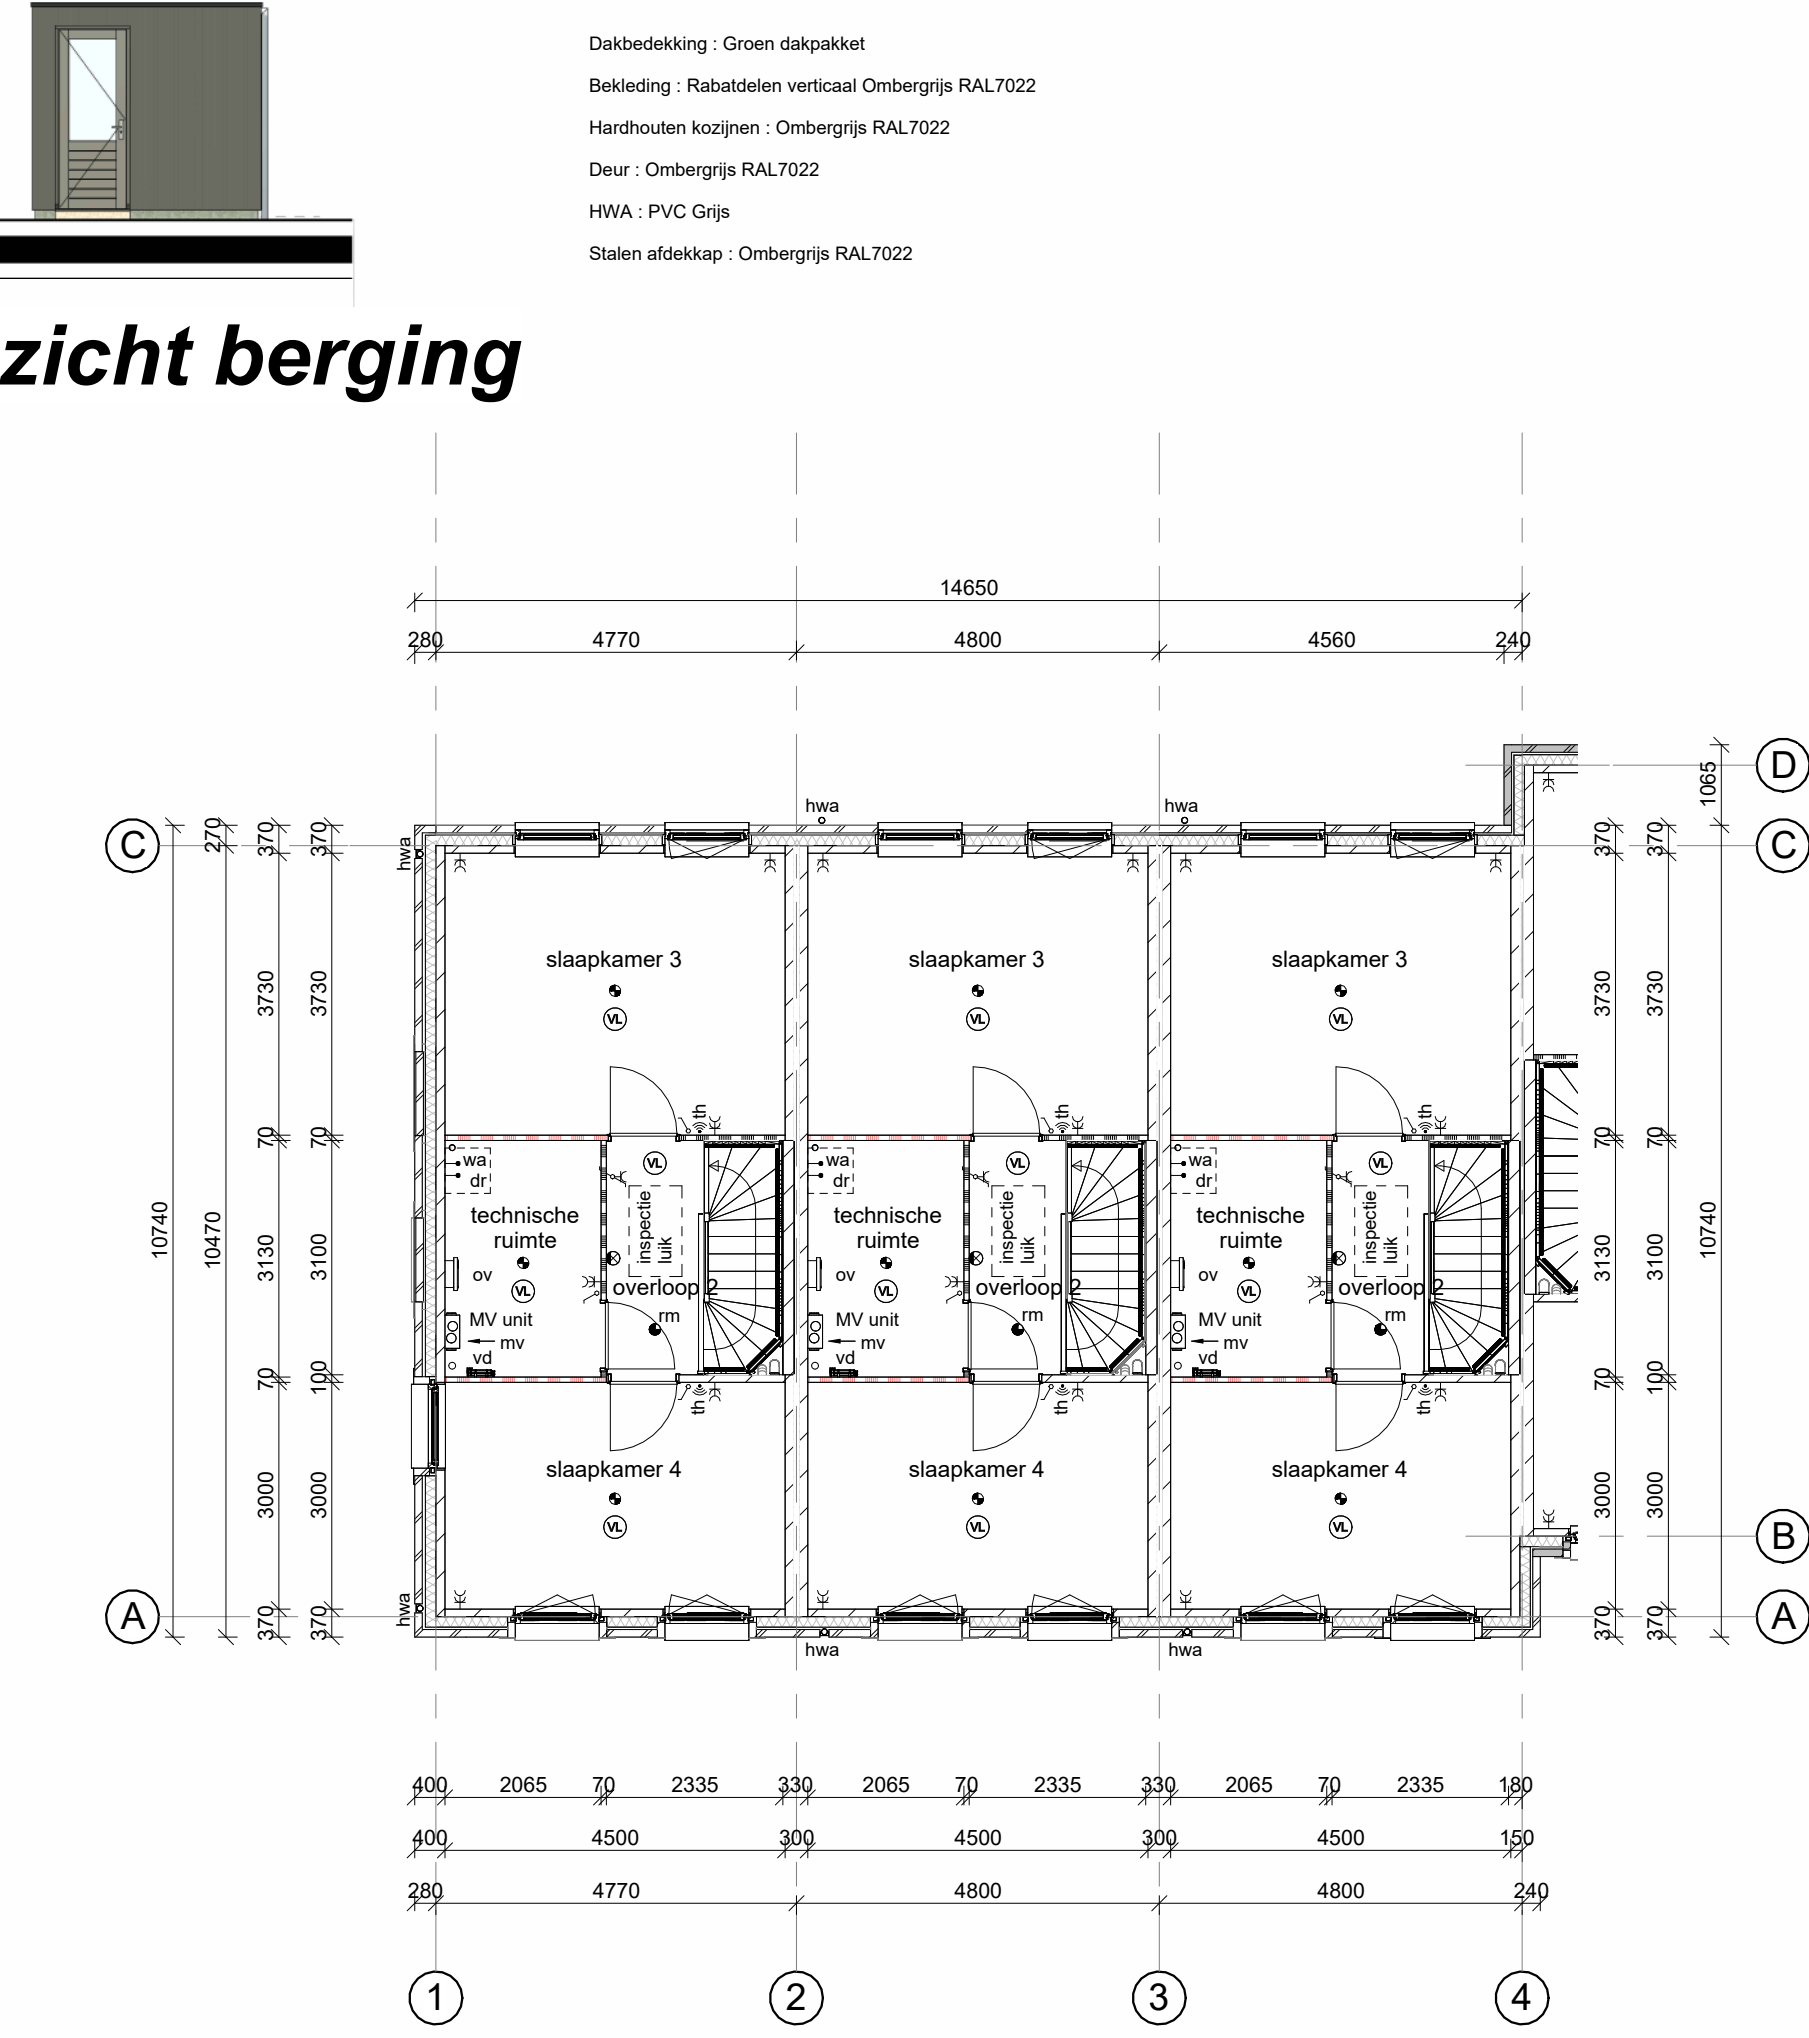

2e verdieping

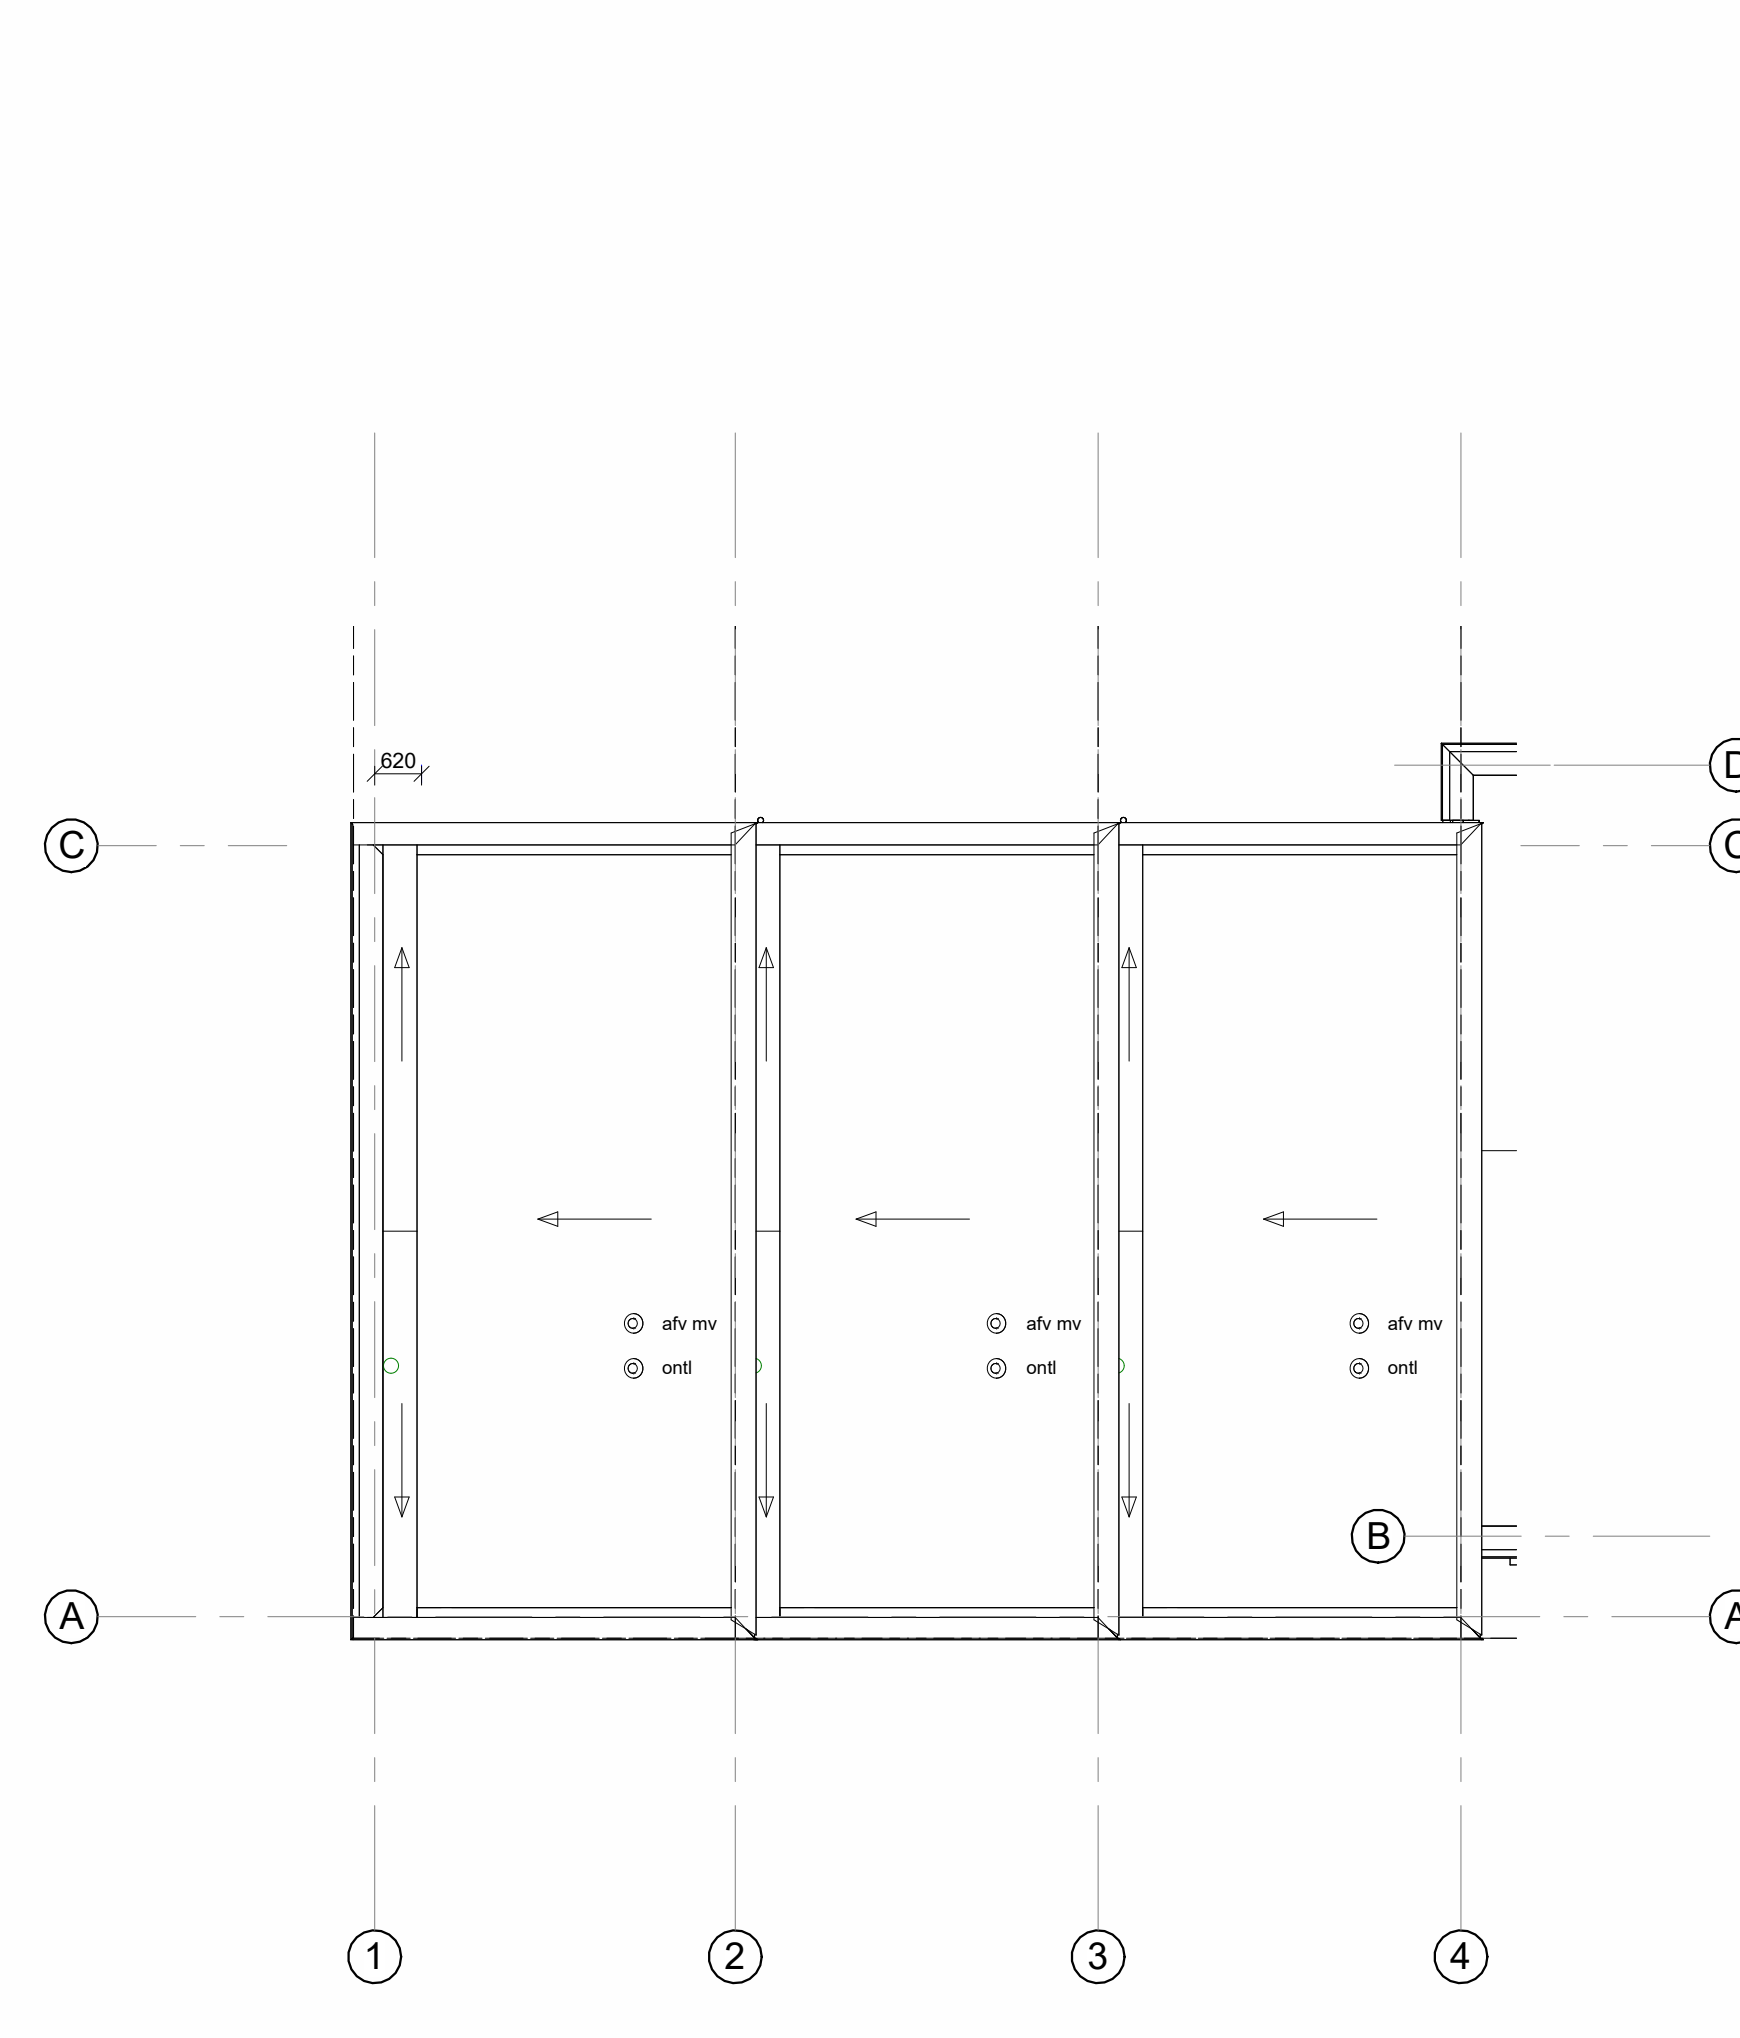

Dakaanzicht



D	02-09-2026		Zie registratieformulier
B	24-04-2026	CK	Zie registratieformulier
A	08-04-2026	CK	Zie registratieformulier

bnr's: 01 t/m 03

project: Home Base fase 4A 10 woningen

onderdeel: Gevels en plattegronden Type B1

dossier: 24047

blad: 100

datum: 20-10-2025 schaal: 1:100

afm.: 594x1300