

Home Base New Brooklyn bnr 24




voorgevel



achtergevel




doorsnede

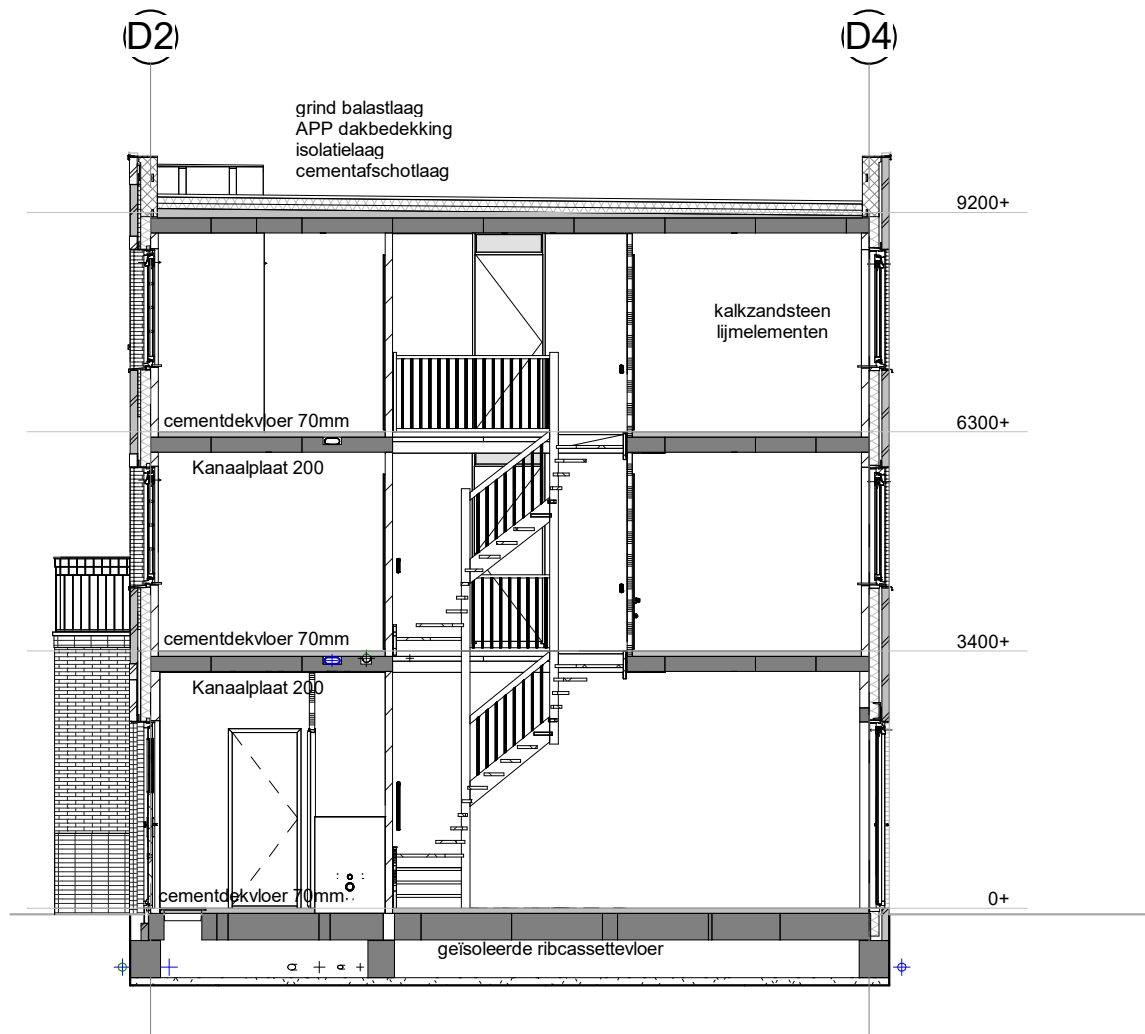


●	plafondlichtpunt	●	afzuigpunt mech. ventilatie	ov	omvormer	⇌	schuifdeur
⊙	wandlichtpunt	bk	buitenkraan	p	paneel	+	kanteldeur
●	buitlichtpunt	bs	bedieningschakelaar mv-unit	q	quoker	+	zelfsluitende deur
⊙	rookmelder vlgns. NEN 2555	c	coloriel	r	radiator	+	brandwerende zijde deur
⊙	enkeelpolige schakelaar	CAT	netwerkkabel (typenummer)	ra	rietering afgedopt	+	gipsbeton normaal
⊙	serieschakelaar	cm	combinagetrone	st	standleiding	+	gipsbeton hydro
⊙	wissel schakelaar	CO2	CO2 sensor (mv-unit)	sp	schroefput	+	gipsbeton zwaar
⊙	dimmer schakelaar	dr	droger	th	thermostaat	+	spouwmuur
⊙	enkele wandcontactdoos geaerd	ev	expansievat	vw	vuurklep	+	gipsbetonwerk
⊙	enkele wandcontactdoos waterdicht	hk	houten binnendeurskozijn (zb)	v	ventilatie (rooster)	+	gipsbetonwerk
⊙	dubbele wandcontactdoos geaerd	hwa	hameelwaterkroon	vd	verdelers vloerverwarming	+	betonnen statwand
⊙	dubbele wandcontactdoos waterdicht	ip	infrarood paneel	VL	vloerverwarming	+	HSB wand
⊙	Perilex (2x230V)	ka	koffiezetapparaat	wa	wasautomaat	+	doorveilig glas
⊙	bedrukknop	km	kookmeubel	wk	wasenkap	+	brandwerend glas
⊙	belinstallatie	kw	koudwater (afgedopt)	wo	waterontharder	+	malglas
⊙	aansluitpunt onbedraad	mk	meterkast (vlgns. NEN 2788)	wp	warmtepomp	+	buitenkozijnen voldoen aan de -20dB eis
⊙	aansluitpunt bedraad	o	oven	ww	warmwater (afgedopt)	+	dagnaat binnendeuren 850°2300mm
⊙	aansluitpunt draadlos	oh	openhaard	zb	zonder bovenlicht	+	dagnaat voordeur 900°2300mm
						+	geluiddwerende deursel


De afgebeelde kleuren kunnen afwijken van de werkelijkheid. Derhalve kunnen geen rechten ontleend worden aan de op deze tekening getoonde kleuren.

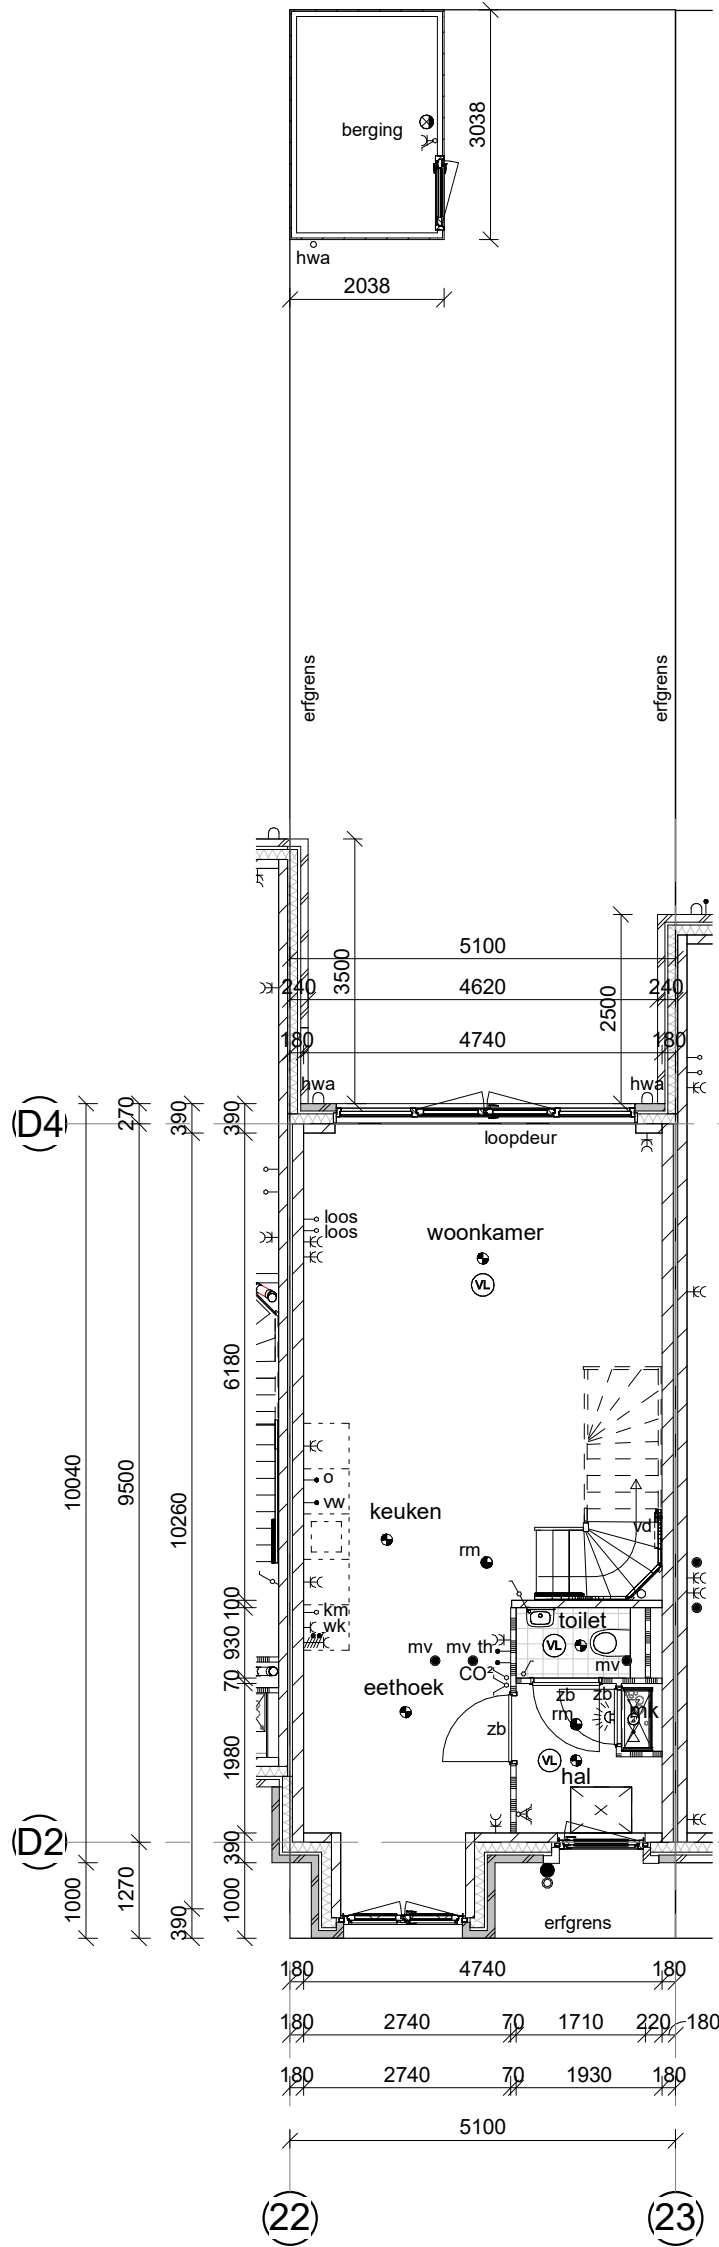


begane grond

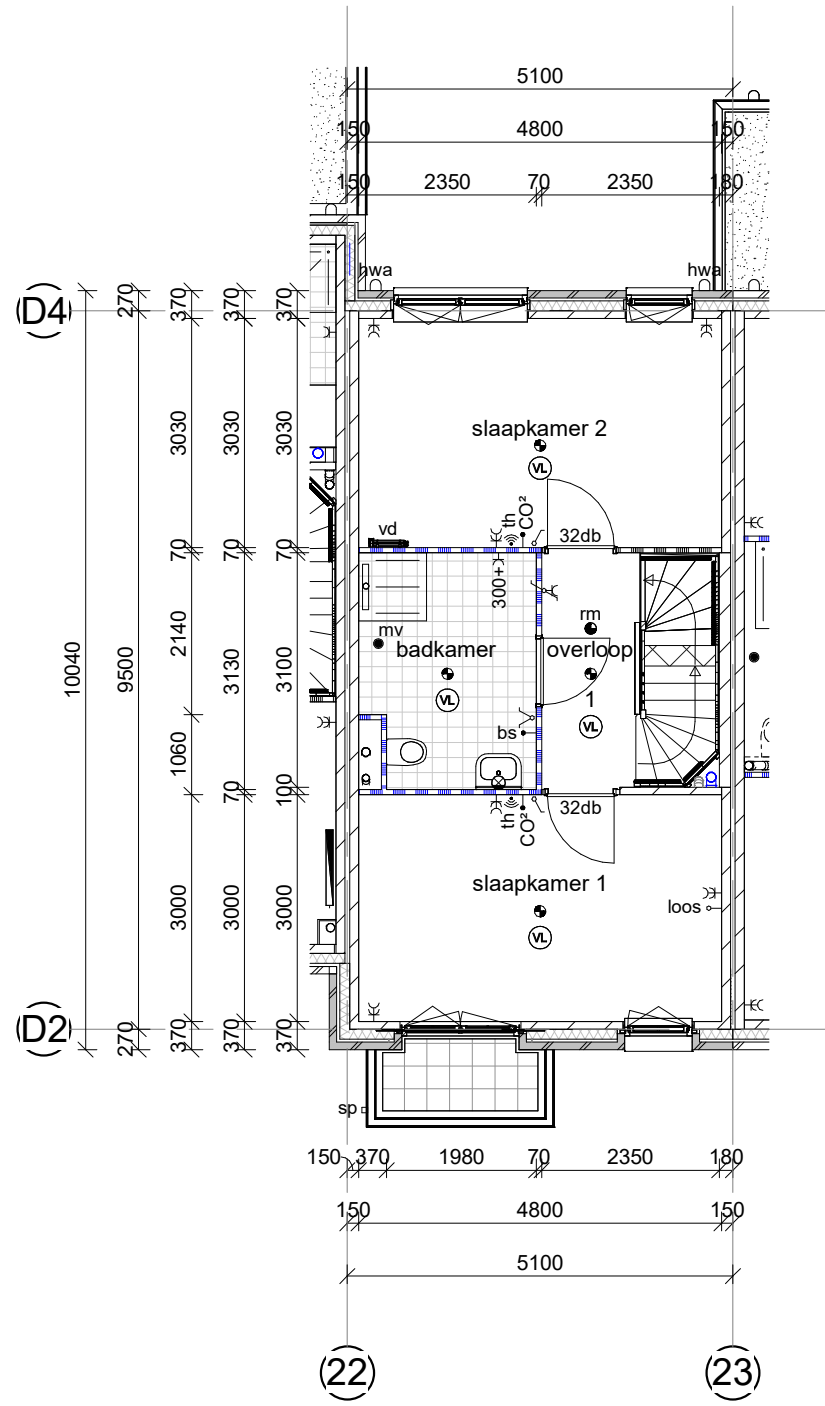

1e verdieping

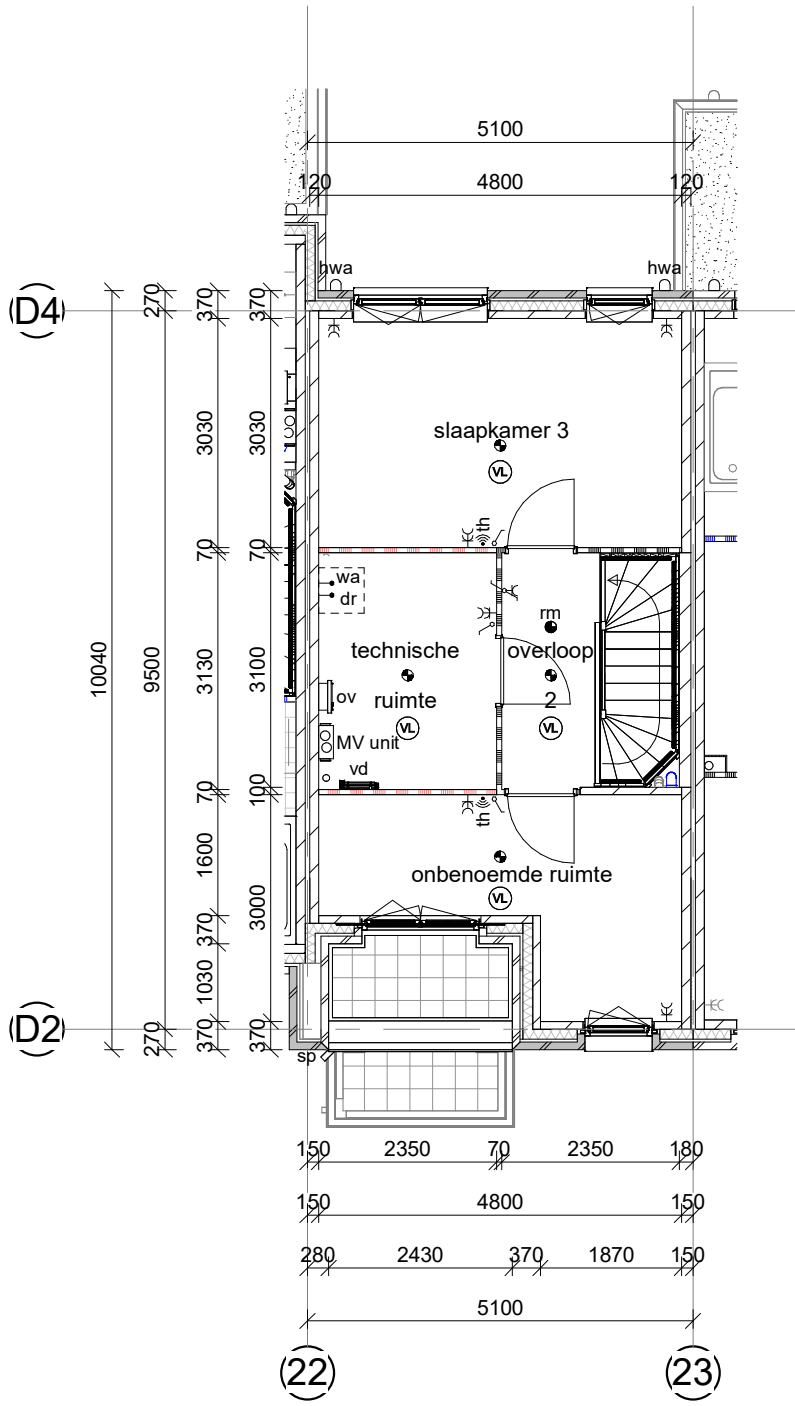

2e verdieping

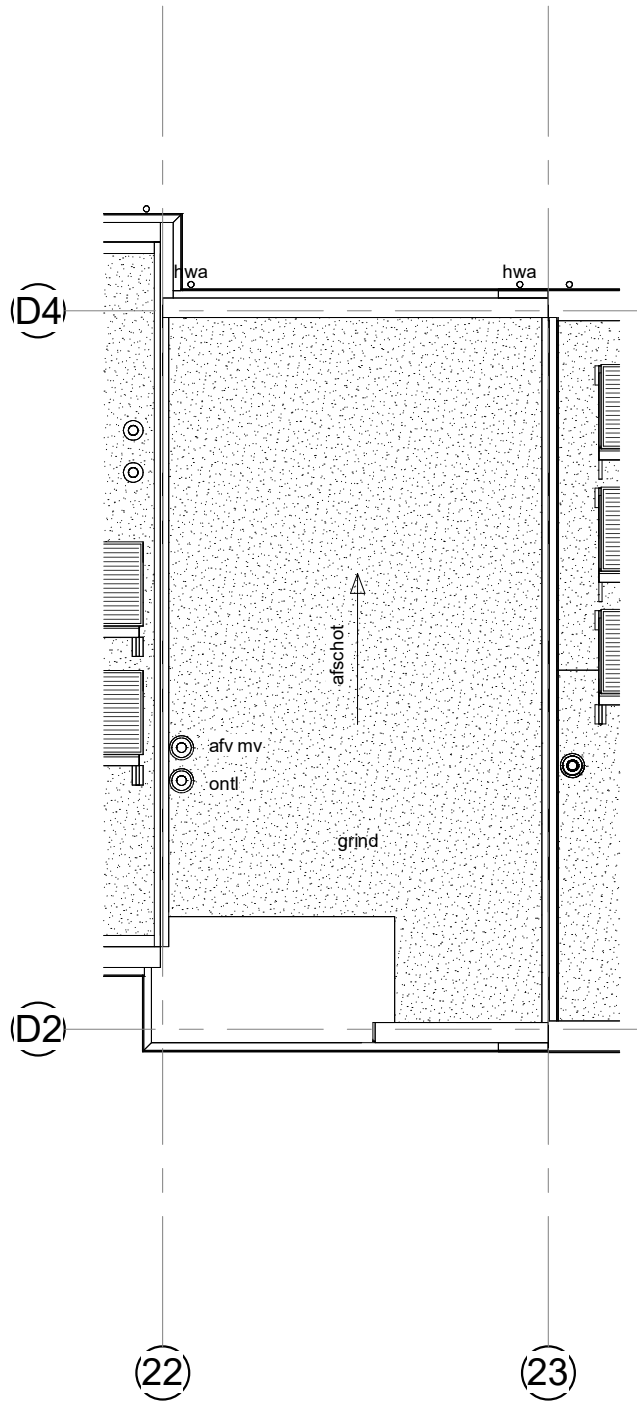

Platdak



B	14-10-2025	CK	Zie registratieformulier
A	01-10-2025	CK	Zie registratieformulier

Nr.	Wijz. d.d.	Getekend	Omschrijving
-----	------------	----------	--------------

verrijger:

project: Home Base New Brooklyn
onderdeel: Gevels en plattegronden bnr 24

dossier: 24031
blad: 100

datum: 09-09-2025 schaal: 1:100 get.: CK afm.: A1