


Home Base New Brooklyn bnr 23

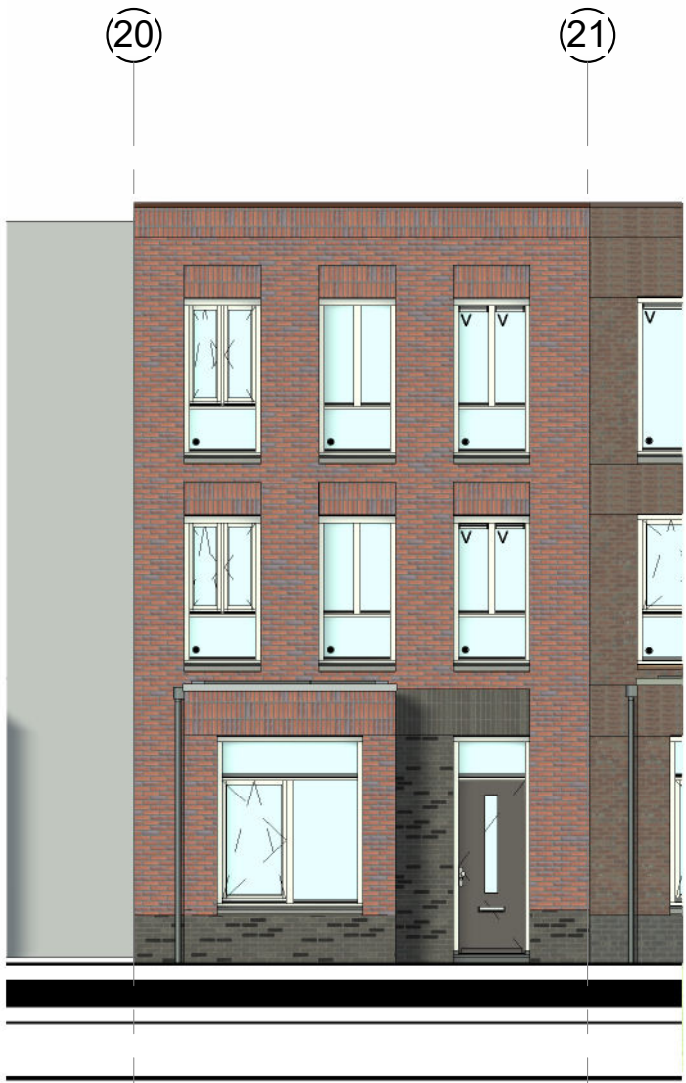


voorgevel



achtergevel




doorsnede

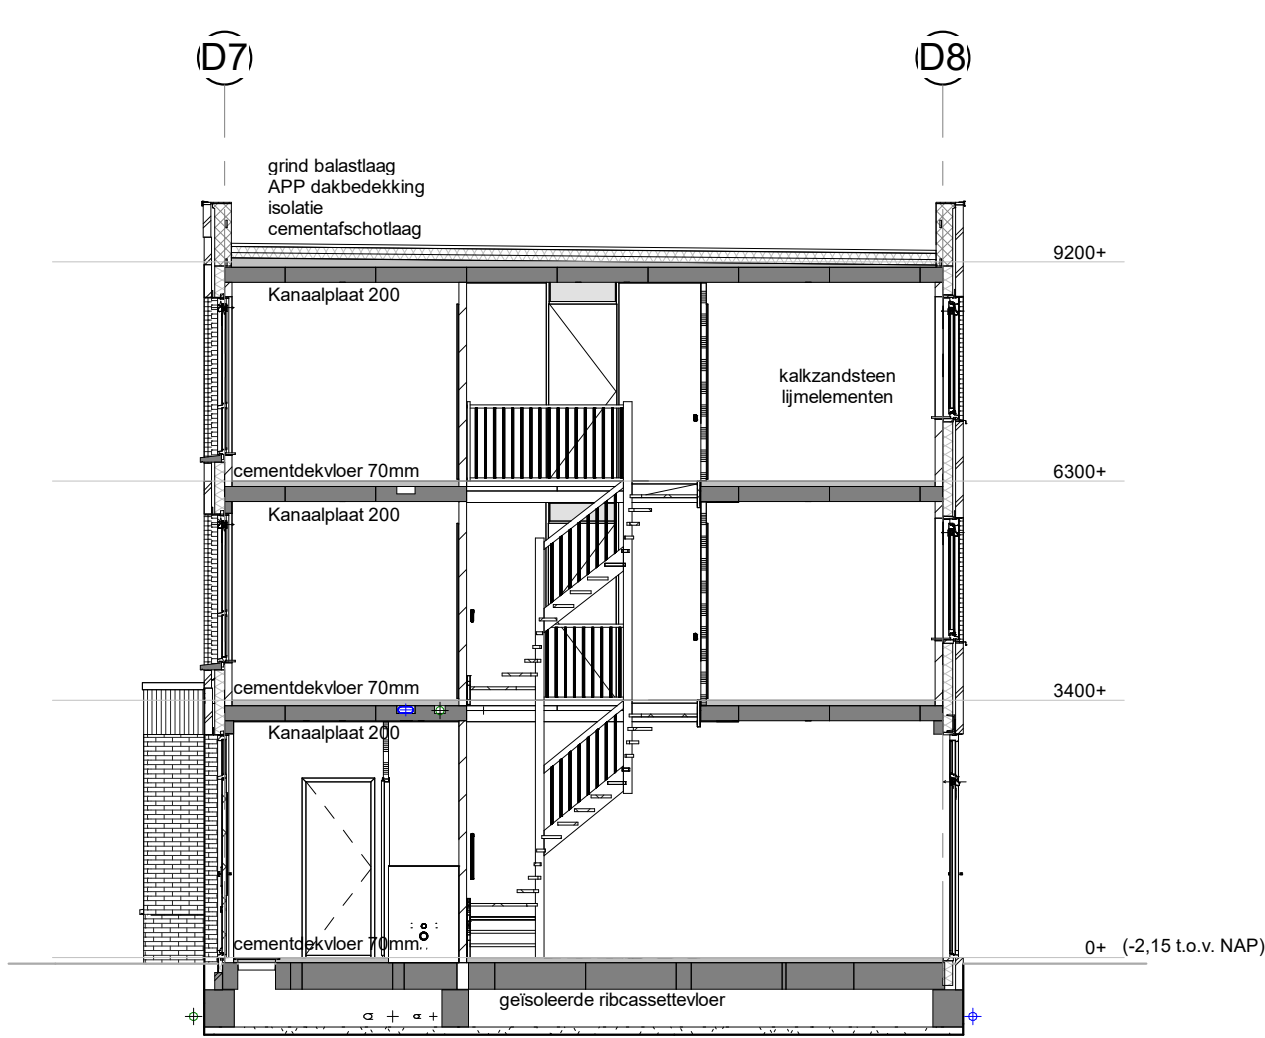


●	plafondlichtpunt	●	afzuigpunt mech. ventilatie	ov	omvormer	⇌	schuifdeur
⊙	wandlichtpunt	bk	buitenkraan	p	paneel	⊕	kanteldeur
●	buitenlichtpunt	bs	bedieningschakelaar mv-unit	q	quoker	⊕	zelfsluitende deur
●	rookmelder vlgns. NEN 2555	c	colorbol	r	radiator	⊕	brandwerende zijde deur
✓	enkeelpolige schakelaar	CAT	netwerkkabel (typenummer)	ra	rotering afgedopt	—	gipsbeton normaal
✓	serieschakelaar	cm	combinatietron	st	standleiding	—	gipsbeton hydro
✓	wissel schakelaar	CO2	CO2 sensor (mv-unit)	sp	schroepuit	—	gipsbeton zwaar
✓	dimmer schakelaar	dr	droger	th	thermostaat	—	spouwmuur
✓	enkele wandcontactdoos geaard	ev	expansievat	vw	vuurwasmuur	—	gevelmetselwerk
✓	dubbele wandcontactdoos geaard	hk	houten binnendeurskozijn (zb)	v	ventilatie (rooster)	—	gipsbeton wand
✓	dubbele wandcontactdoos waterdicht	hwa	hommelwaterhuur	vd	verdelers vloerverwarming	—	betonnen statwand
✓	dubbele wandcontactdoos waterdicht	ip	infrarood paneel	VL	vloerverwarming	—	HSB wand
✓	Perilex (2x230V)	ka	koffiezetapparaat	wa	wasautomat	●	doorveilig glas
○	belinstallatie	km	kookmeubel	wk	wasenkap	□	brandwerend glas
↑	aansluitpunt onbedraad	kw	koudwater (afgedopt)	wo	waterontharder	✱	malglas
↑	aansluitpunt bedraad	mk	meterkast (vlgns. NEN 2788)	wp	warmtepomp	—	buitenkozijnen voldoen aan de -20dB eis
↑	aansluitpunt draadloos	o	oven	ww	warmwater (afgedopt)	—	dagmaat binnendeuren 850*2300mm
		oh	openhaard	zb	zonder bovenlicht	—	dagmaat voordeur 900*2300mm
				32dB	geluidswerende deurstel		


De afgebeelde kleuren kunnen afwijken van de werkelijkheid. Derhalve kunnen geen rechten ontleend worden aan de op deze tekening getoonde kleuren.

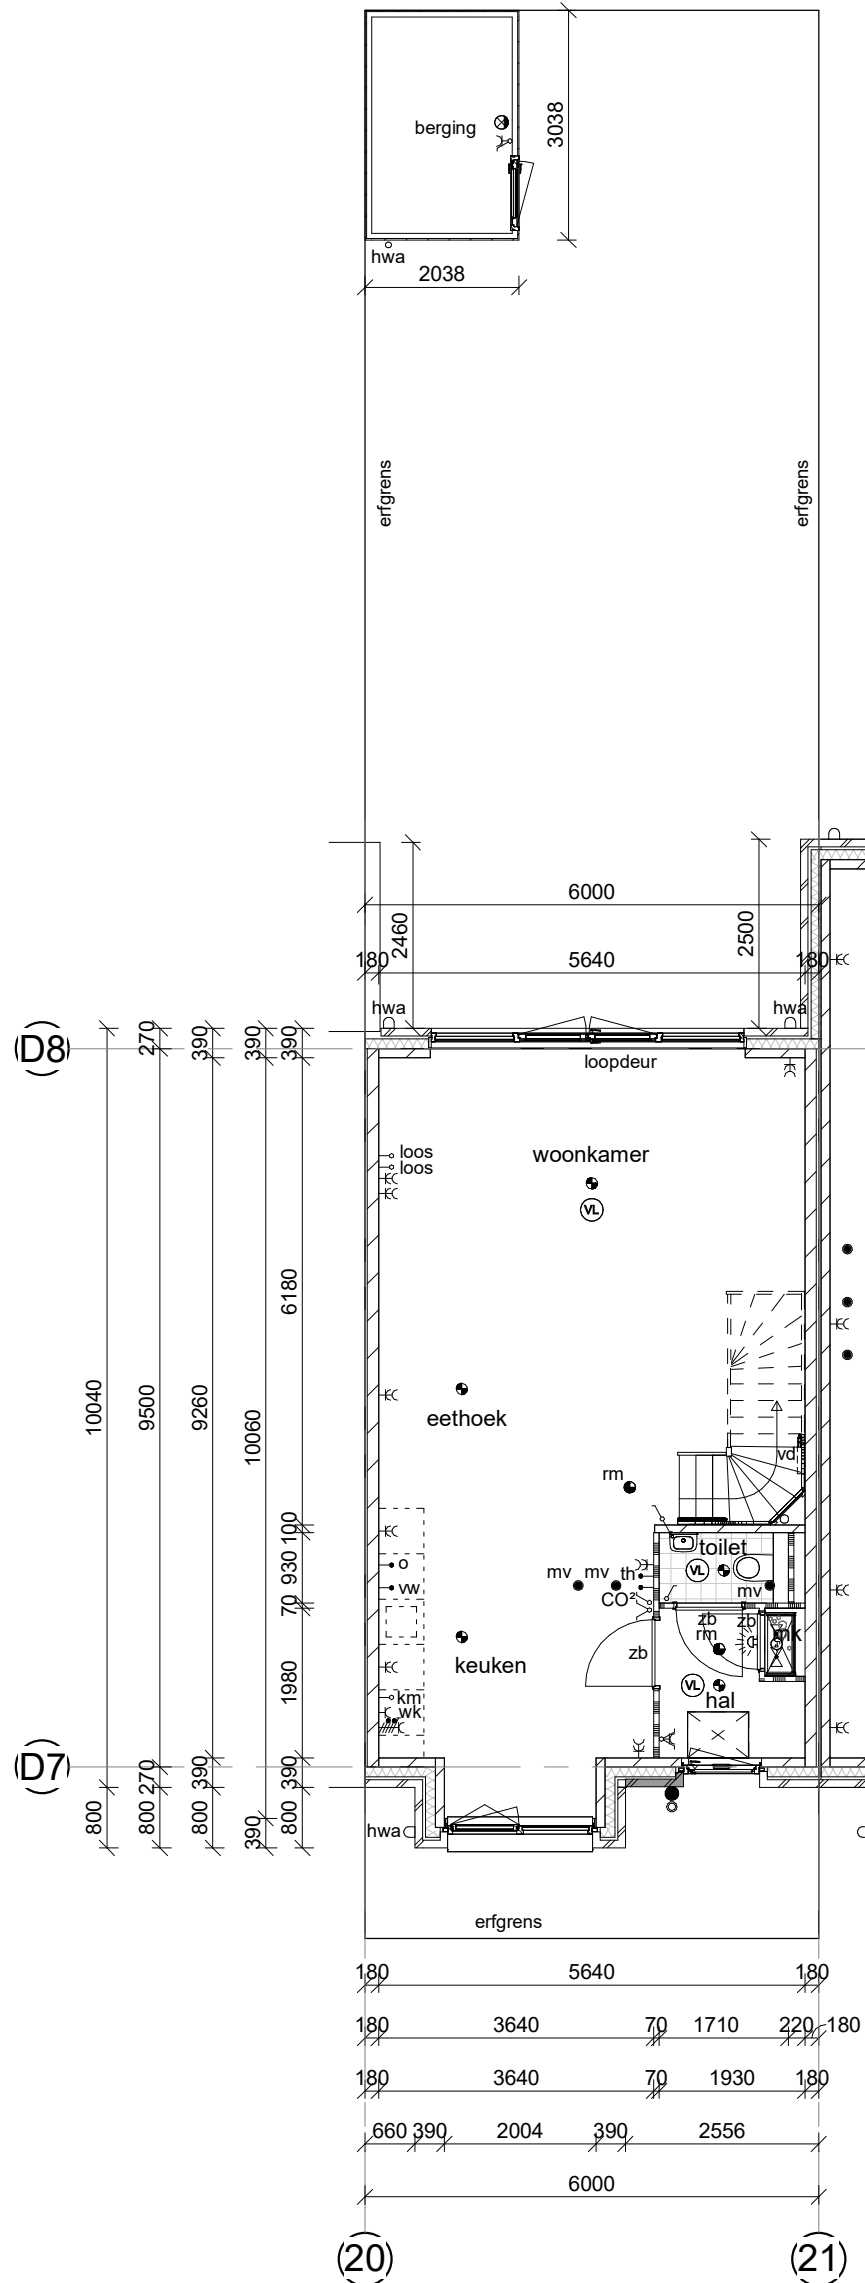


begane grond

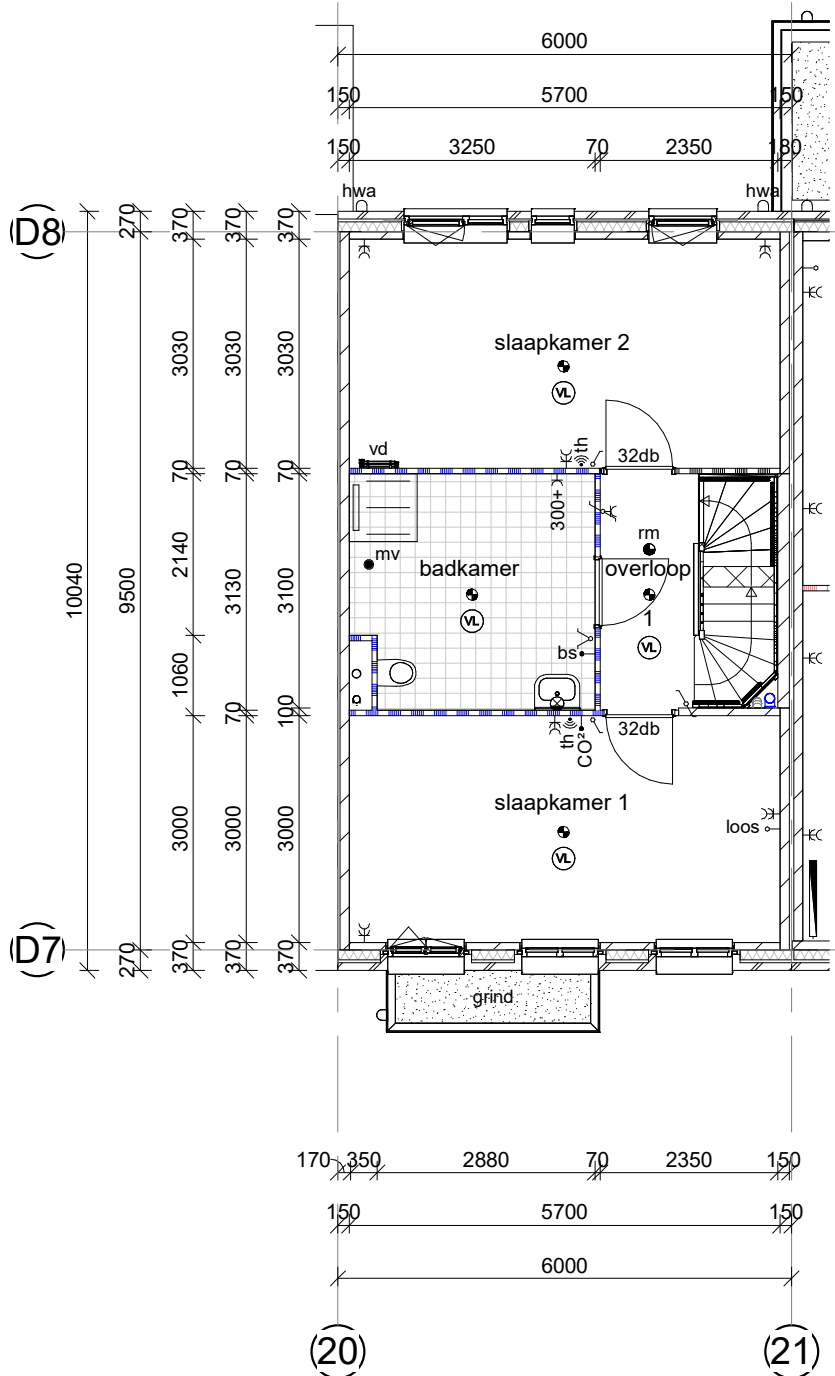

1e verdieping

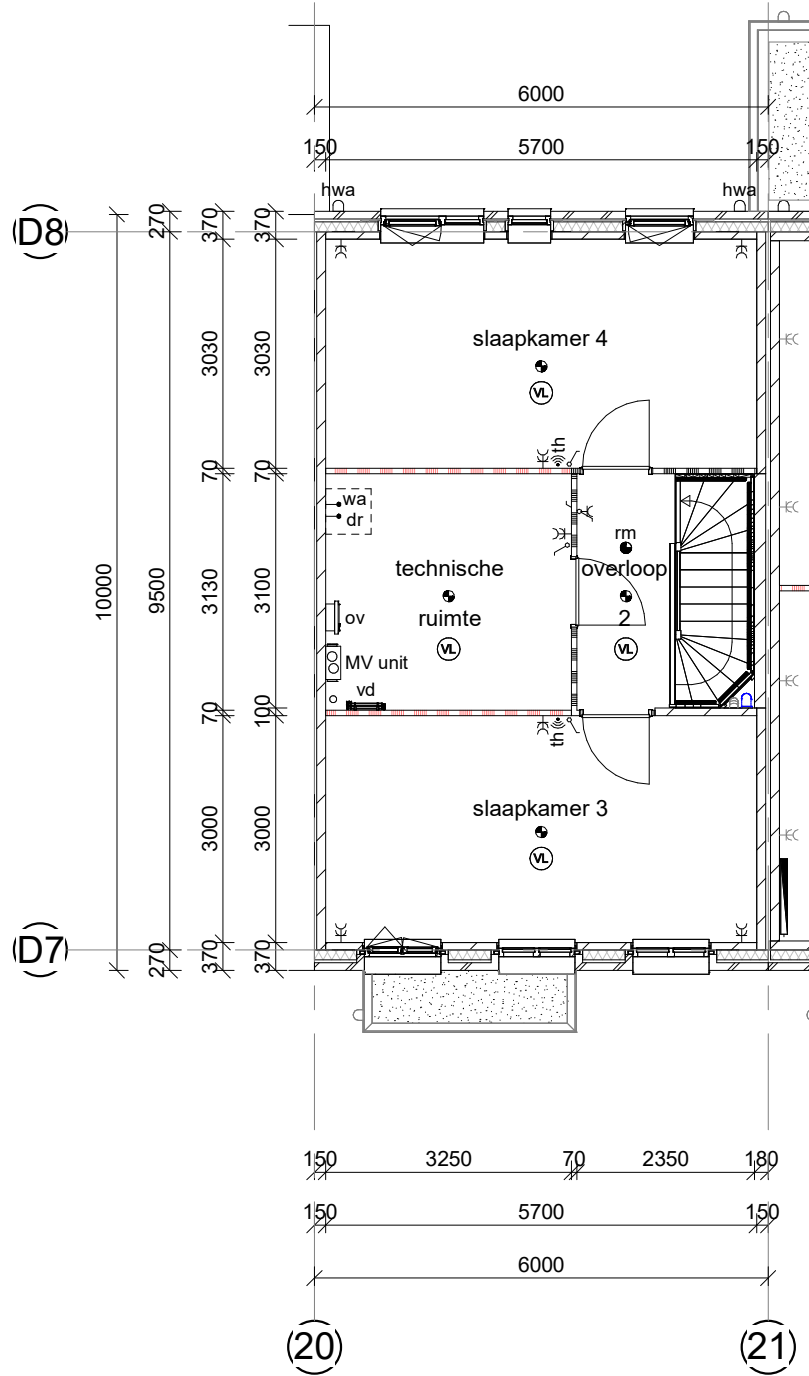

2e verdieping

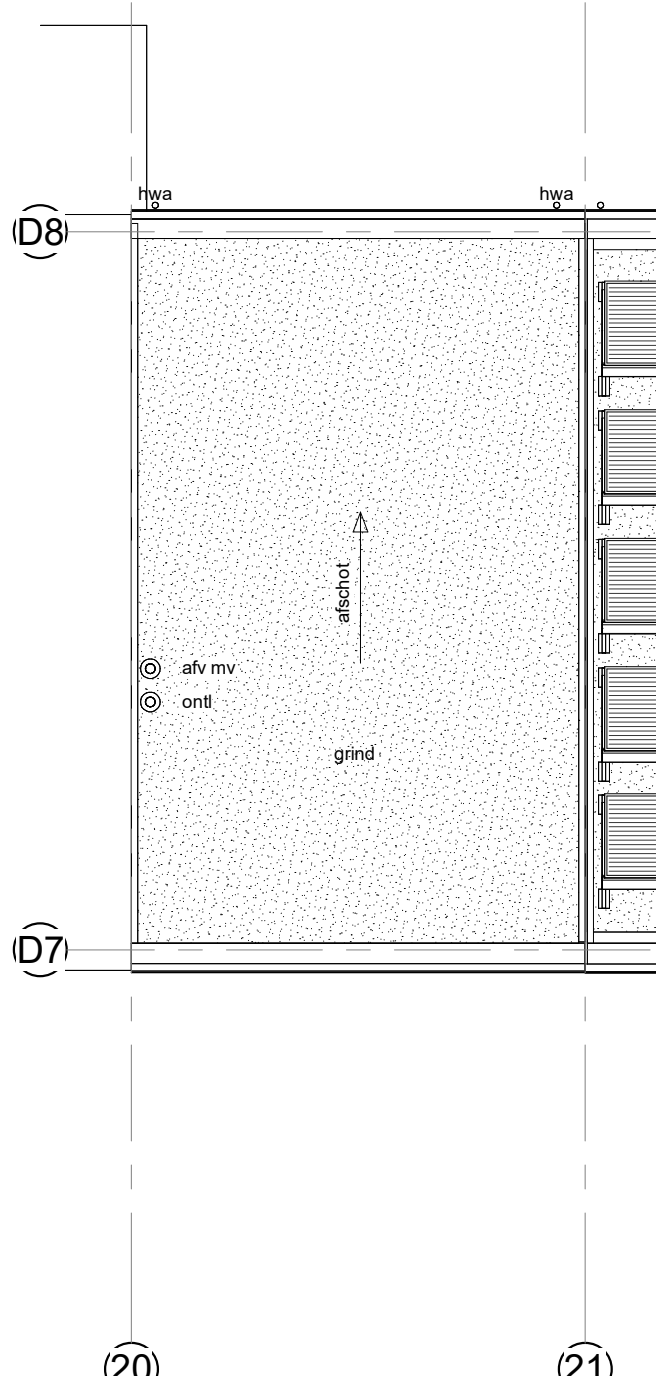

Plattendak

A	01-10-2025	CK	Zie registratieformulier
Nr.	Wijz. d.d.	Getekend	Omschrijving

verrijger:
project: Home Base New Brooklyn
onderdeel: Gevels en plattegronden bnr 23
dossier: 24032
blad: 100

datum: 09-09-2025
schaal: 1:100
get.: CK
afm.: A1