

voorgevel




achtergevel



doorsnede



doorsnede

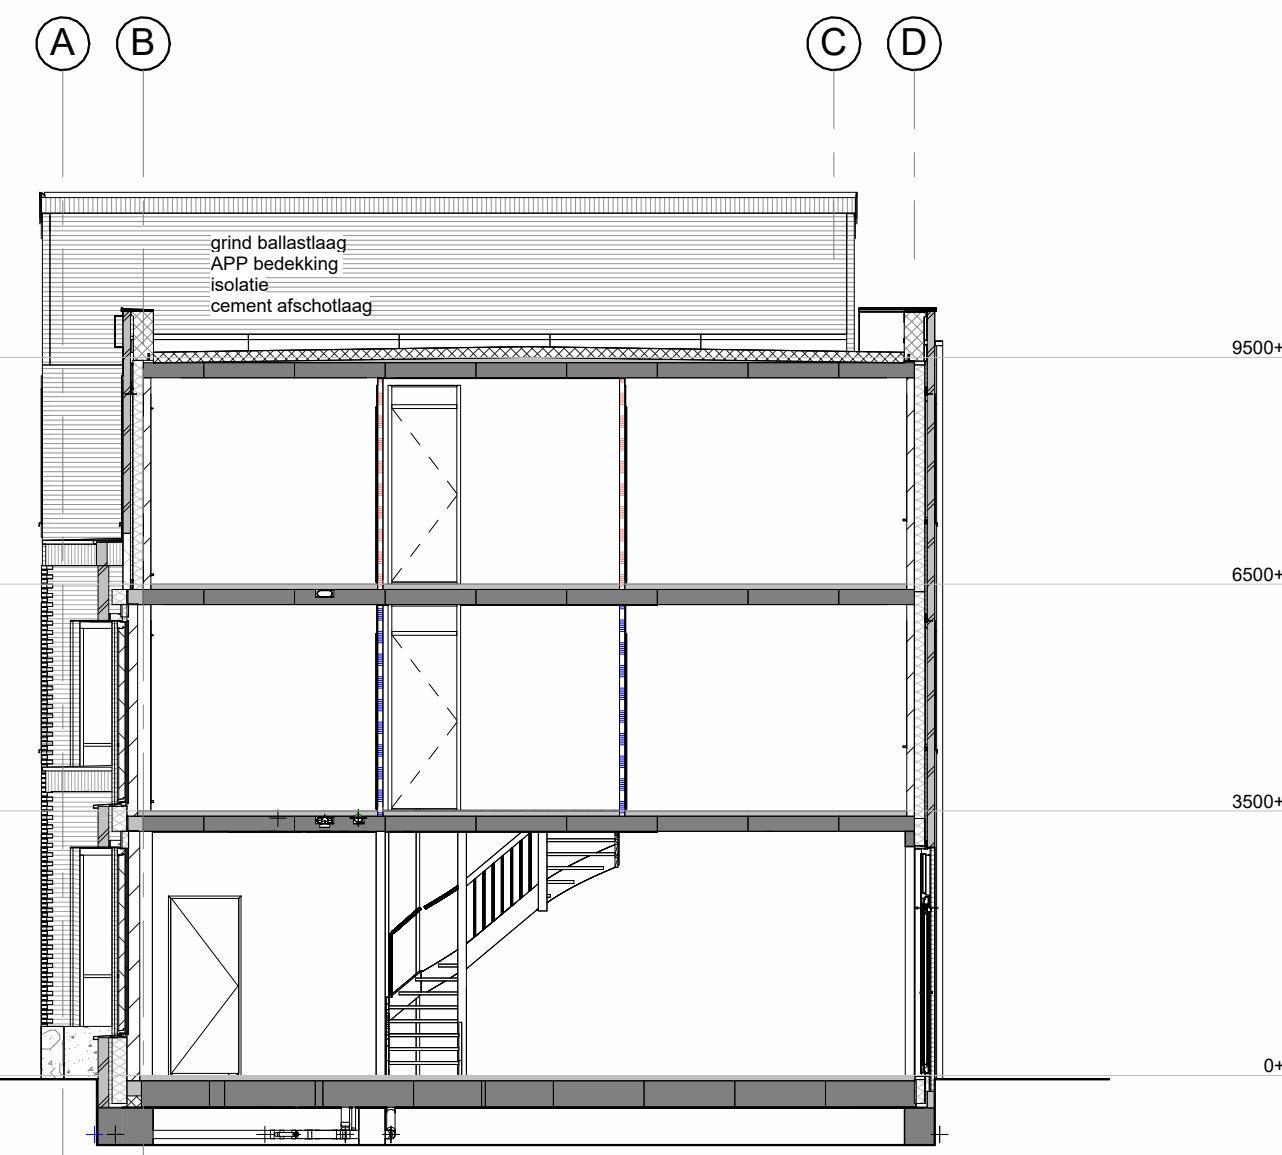


BENG					
Fotobek verlichting 167 144mm, Rm = 6,30 x 40W					
Spectrum: Mogen 144 144mm, Rm = 6,30 x 40W					
Bakken groenbier 167 144mm, Rm = 6,30 x 40W					
Trijde gela 167 144mm, Rm = 6,30 x 40W					
votuur 167 144mm, Rm = 6,30 x 40W					
Verlichting: Duo Stent System GG met CO2 sensor in vak en hooftgastgast Vereniging: Sluiterverlichting 0,1-0,2-0,3-0,4-0,5-0,6-0,7-0,8-0,9-1,0-1,2-1,5-2,0-3,0-4,0-5,0-6,0-8,0-10-12-15-20-30-40-50-60-80-100-120-150-200-300-400-500-600-800-1000-1200-1500-2000-3000-4000-5000-6000-8000-10000-12000-15000-20000-30000-40000-50000-60000-80000-100000-120000-150000-200000-300000-400000-500000-600000-800000-1000000-1200000-1500000-2000000-3000000-4000000-5000000-6000000-8000000-10000000-12000000-15000000-20000000-30000000-40000000-50000000-60000000-80000000-100000000-120000000-150000000-200000000-300000000-400000000-500000000-600000000-800000000-1000000000-1200000000-1500000000-2000000000-3000000000-4000000000-5000000000-6000000000-8000000000-10000000000-12000000000-15000000000-20000000000-30000000000-40000000000-50000000000-60000000000-80000000000-100000000000-120000000000-150000000000-200000000000-300000000000-400000000000-500000000000-600000000000-800000000000-1000000000000-1200000000000-1500000000000-2000000000000-3000000000000-4000000000000-5000000000000-6000000000000-8000000000000-10000000000000-12000000000000-15000000000000-20000000000000-30000000000000-40000000000000-50000000000000-60000000000000-80000000000000-100000000000000-120000000000000-150000000000000-200000000000000-300000000000000-400000000000000-500000000000000-600000000000000-800000000000000-1000000000000000-1200000000000000-1500000000000000-200000000000begane grond




1e verdieping

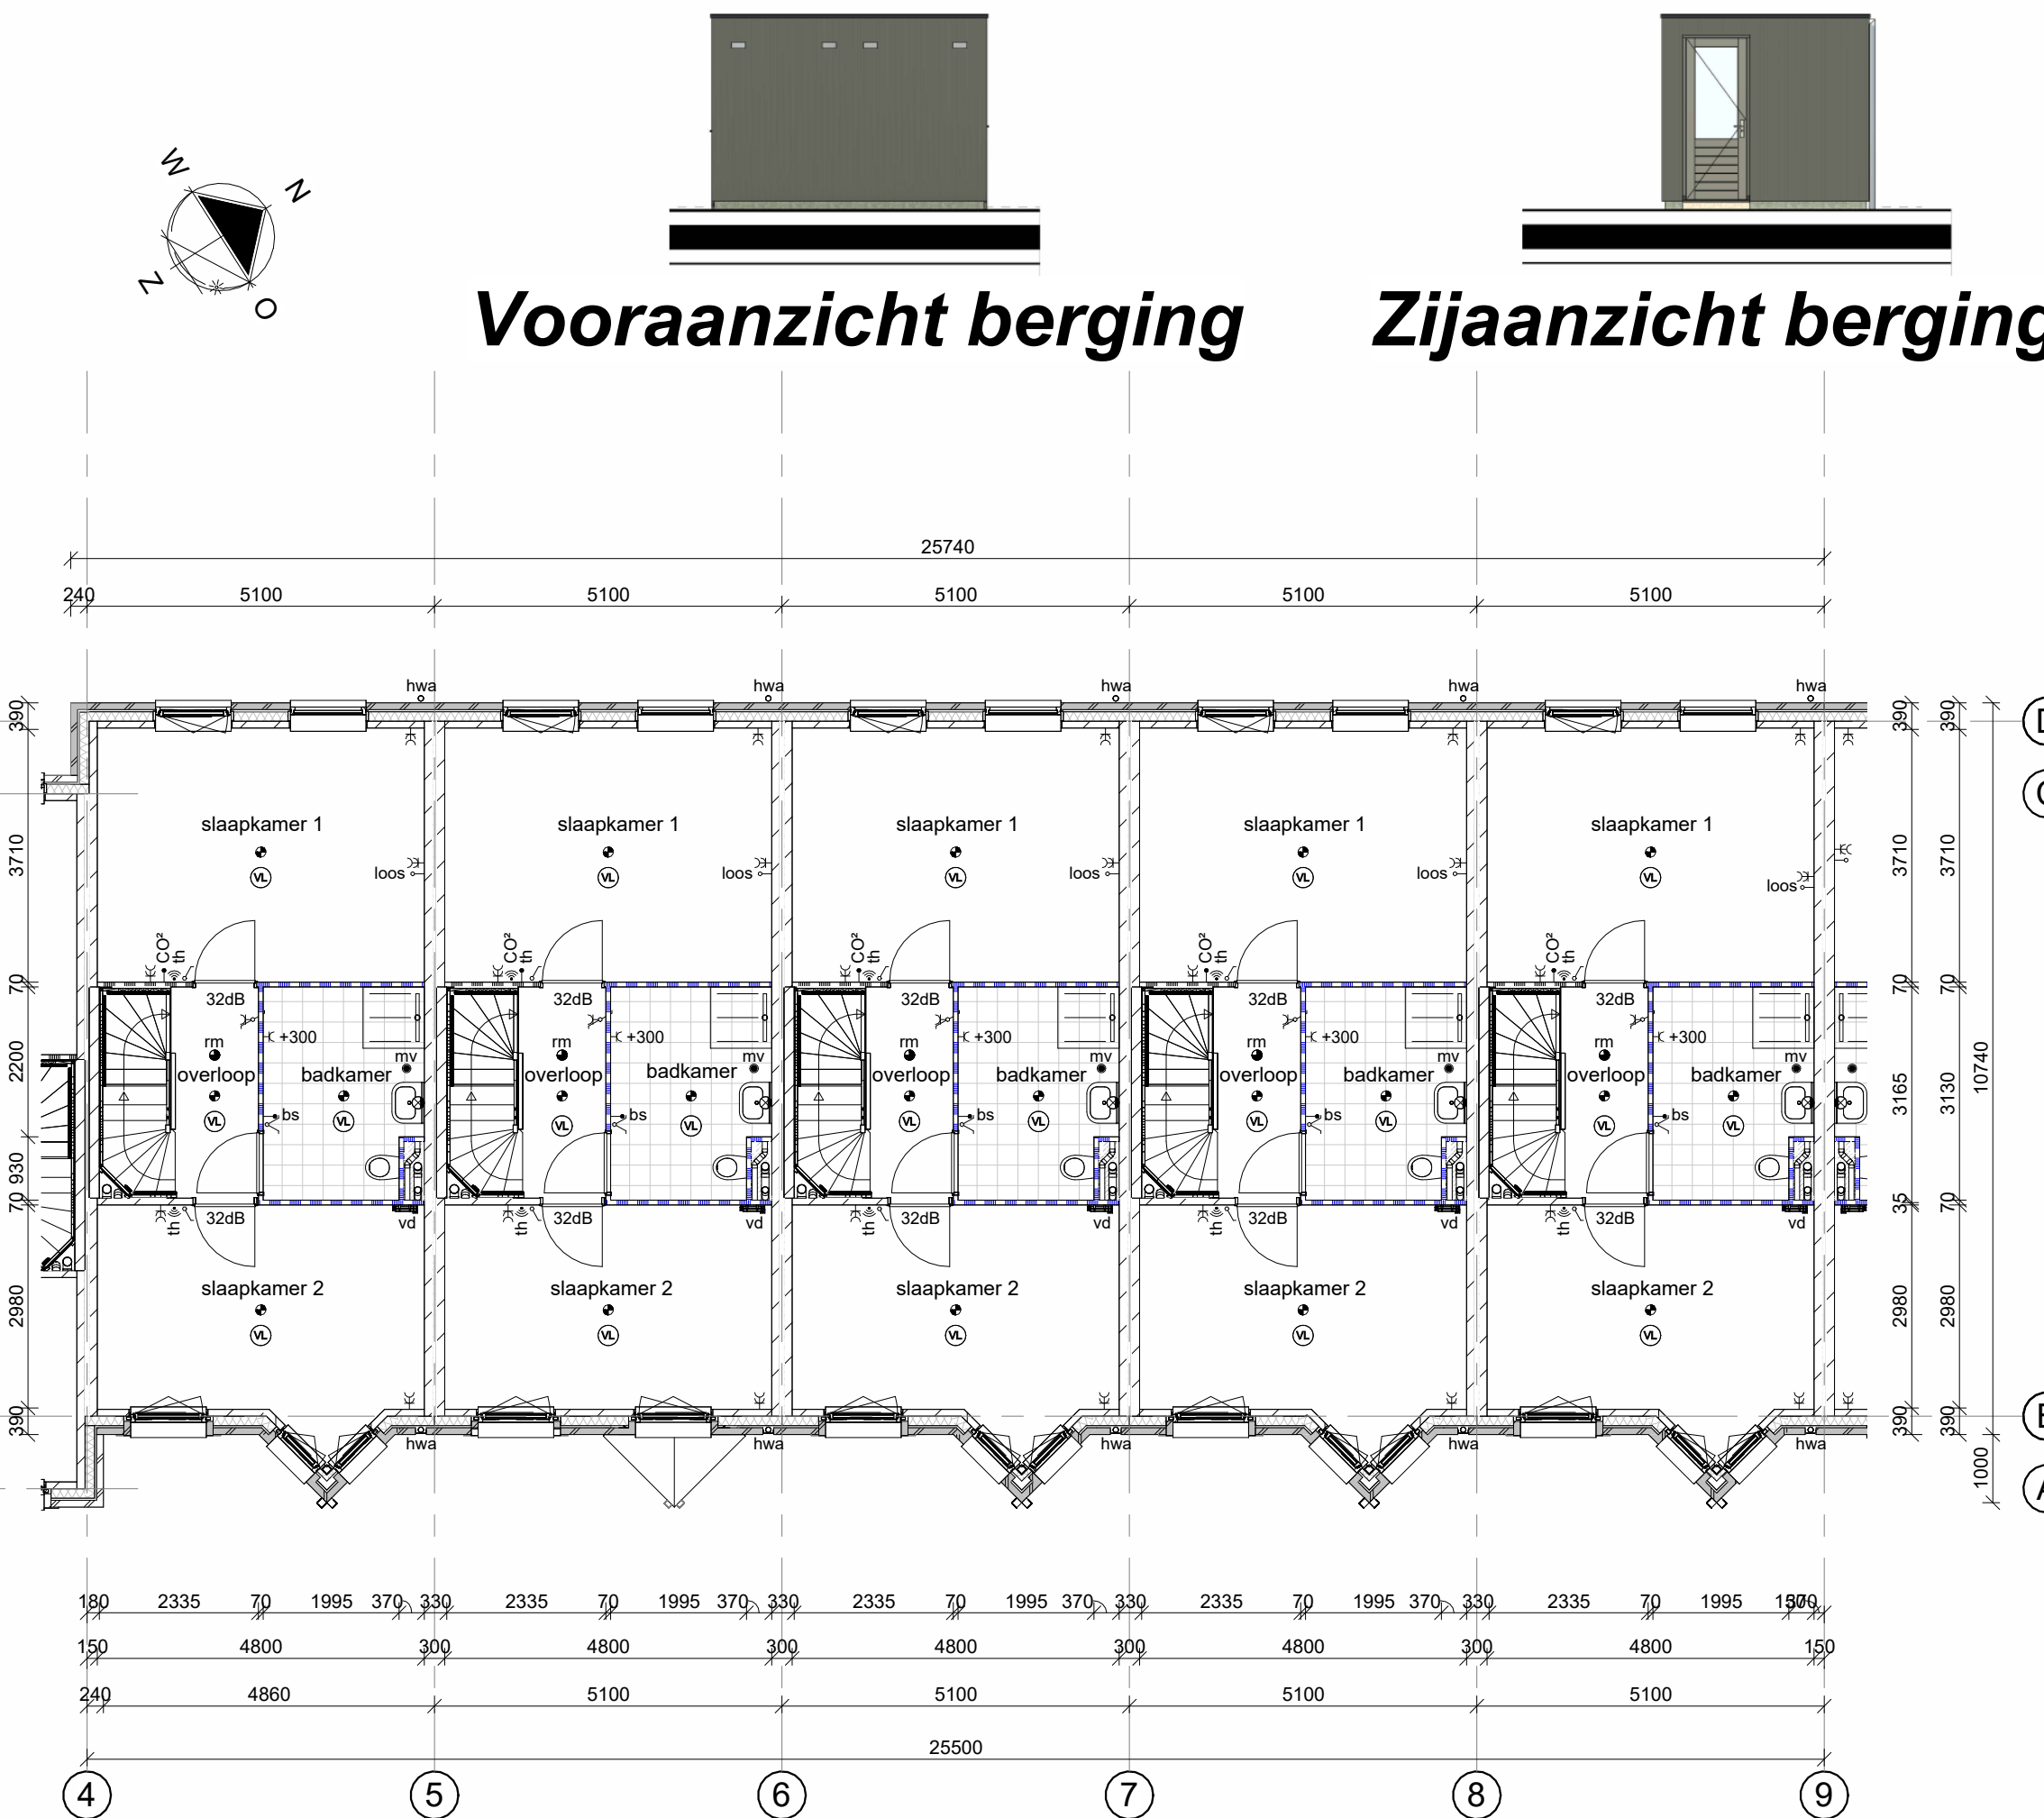

2e verdieping

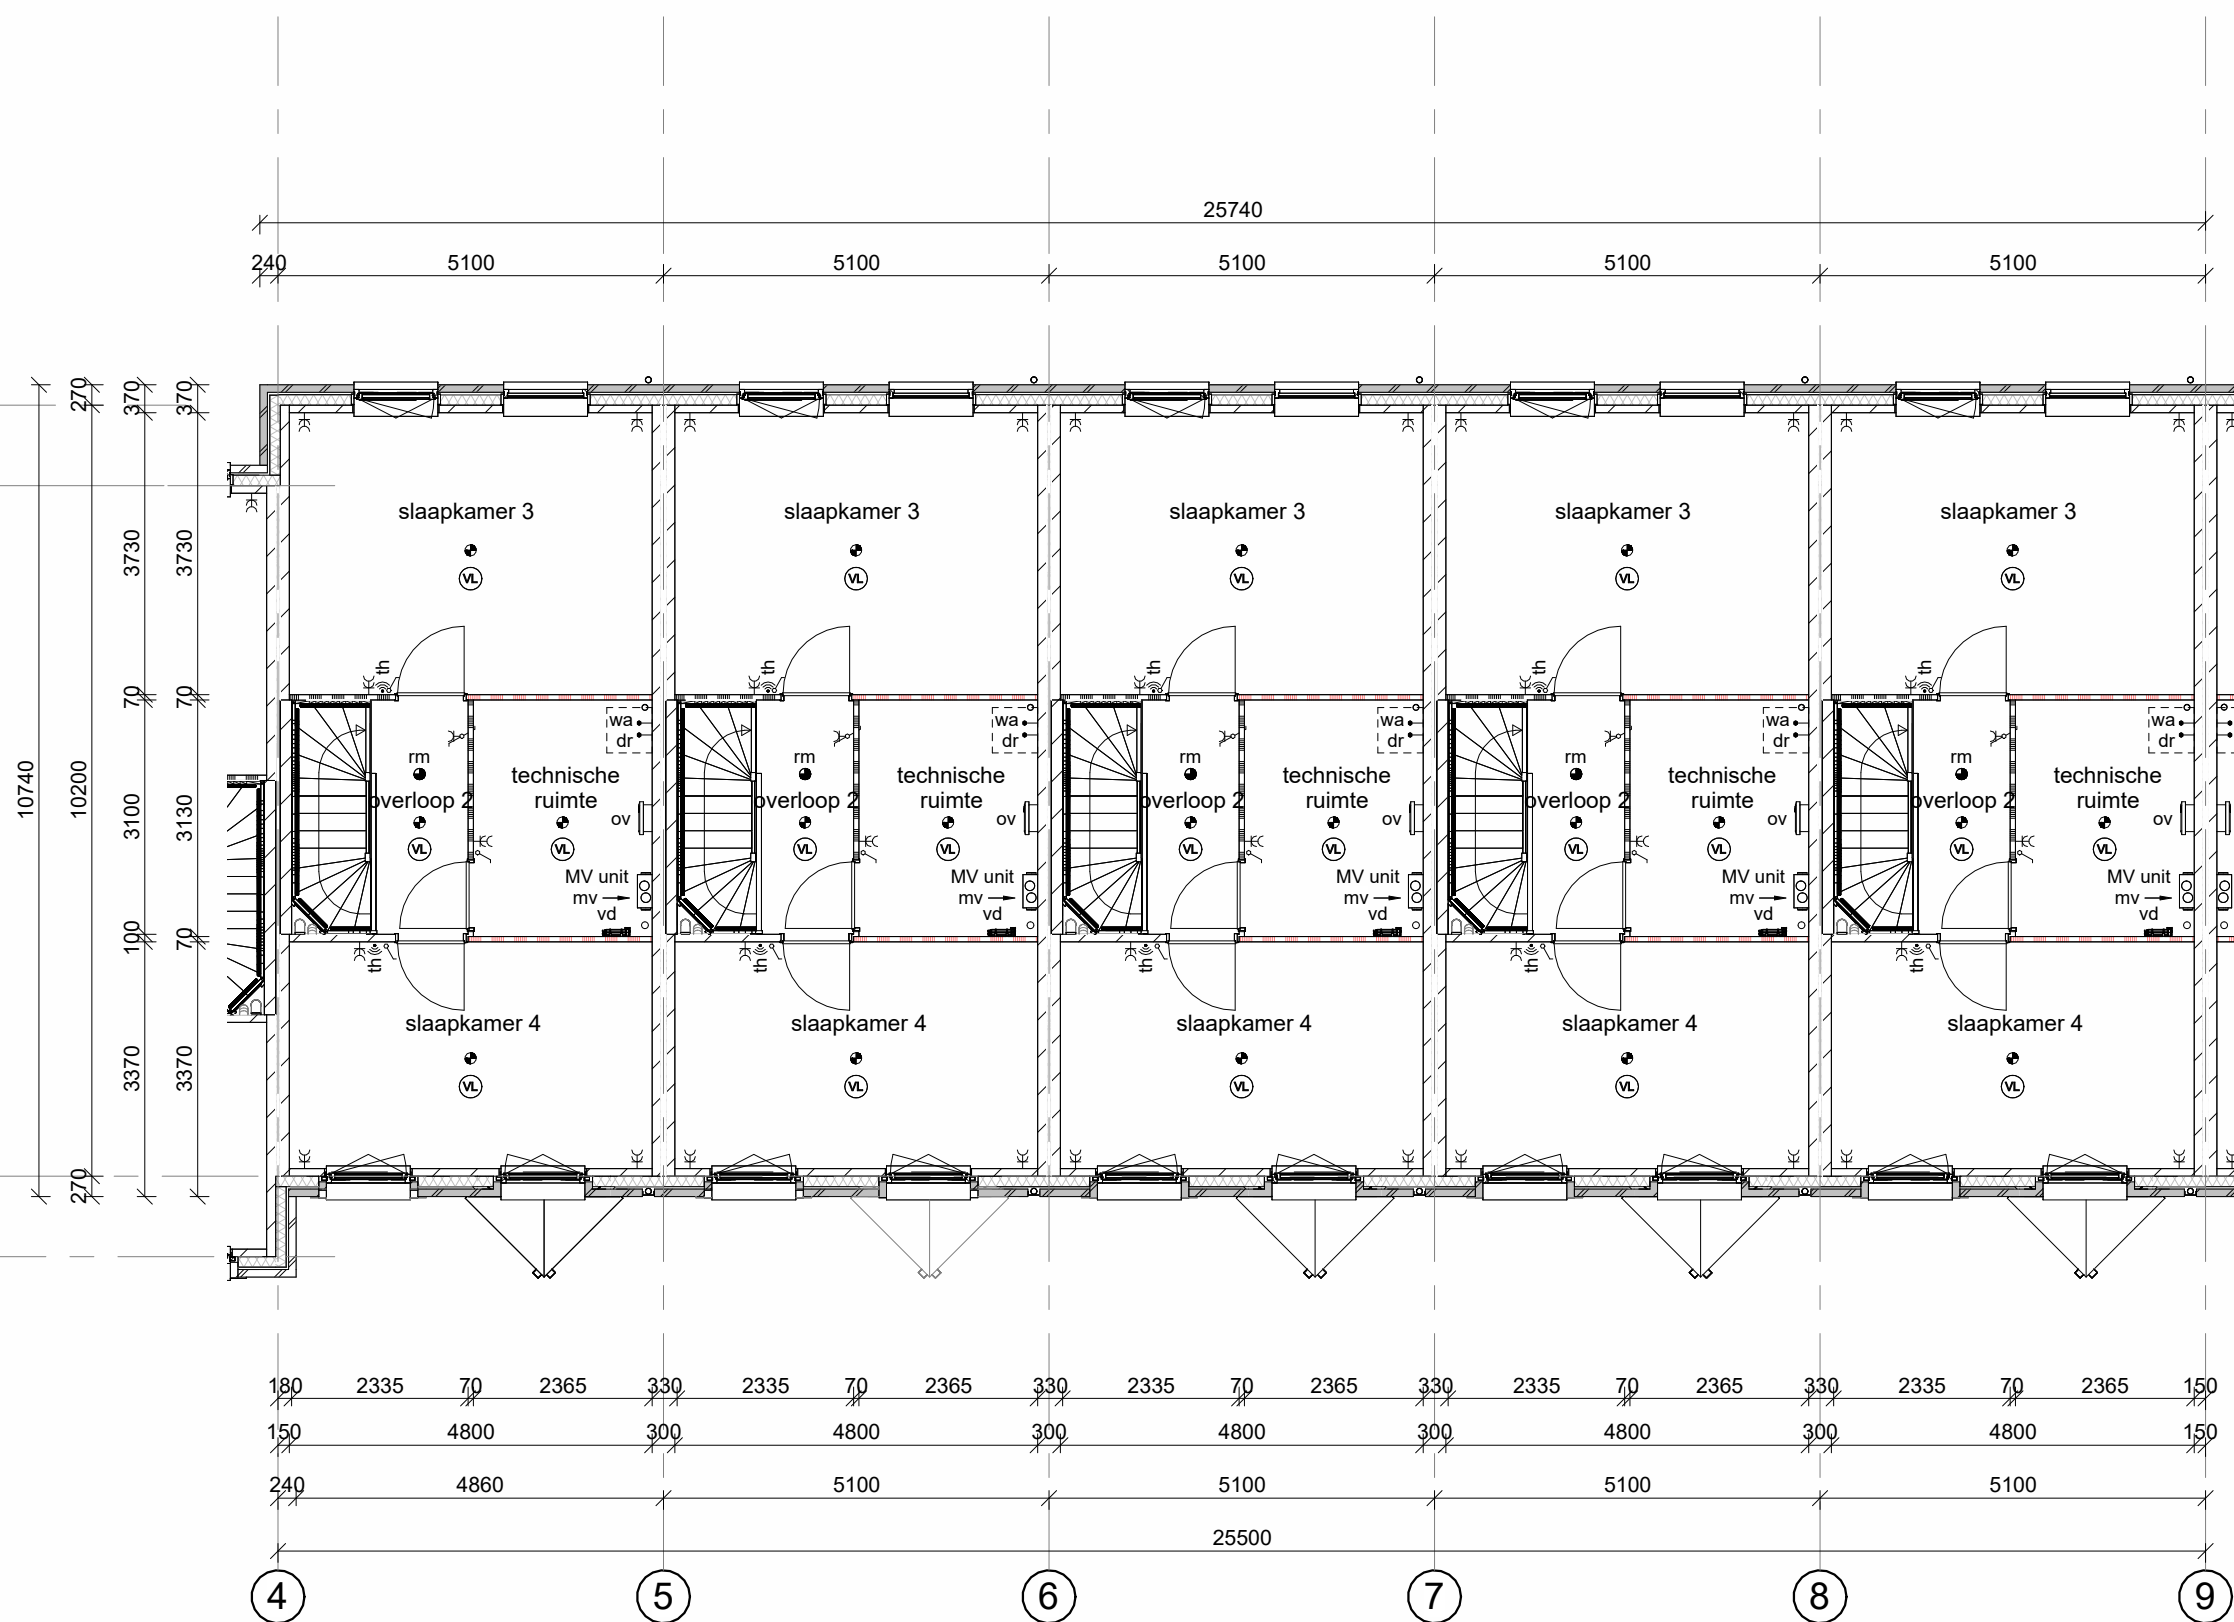

Dakaanzicht

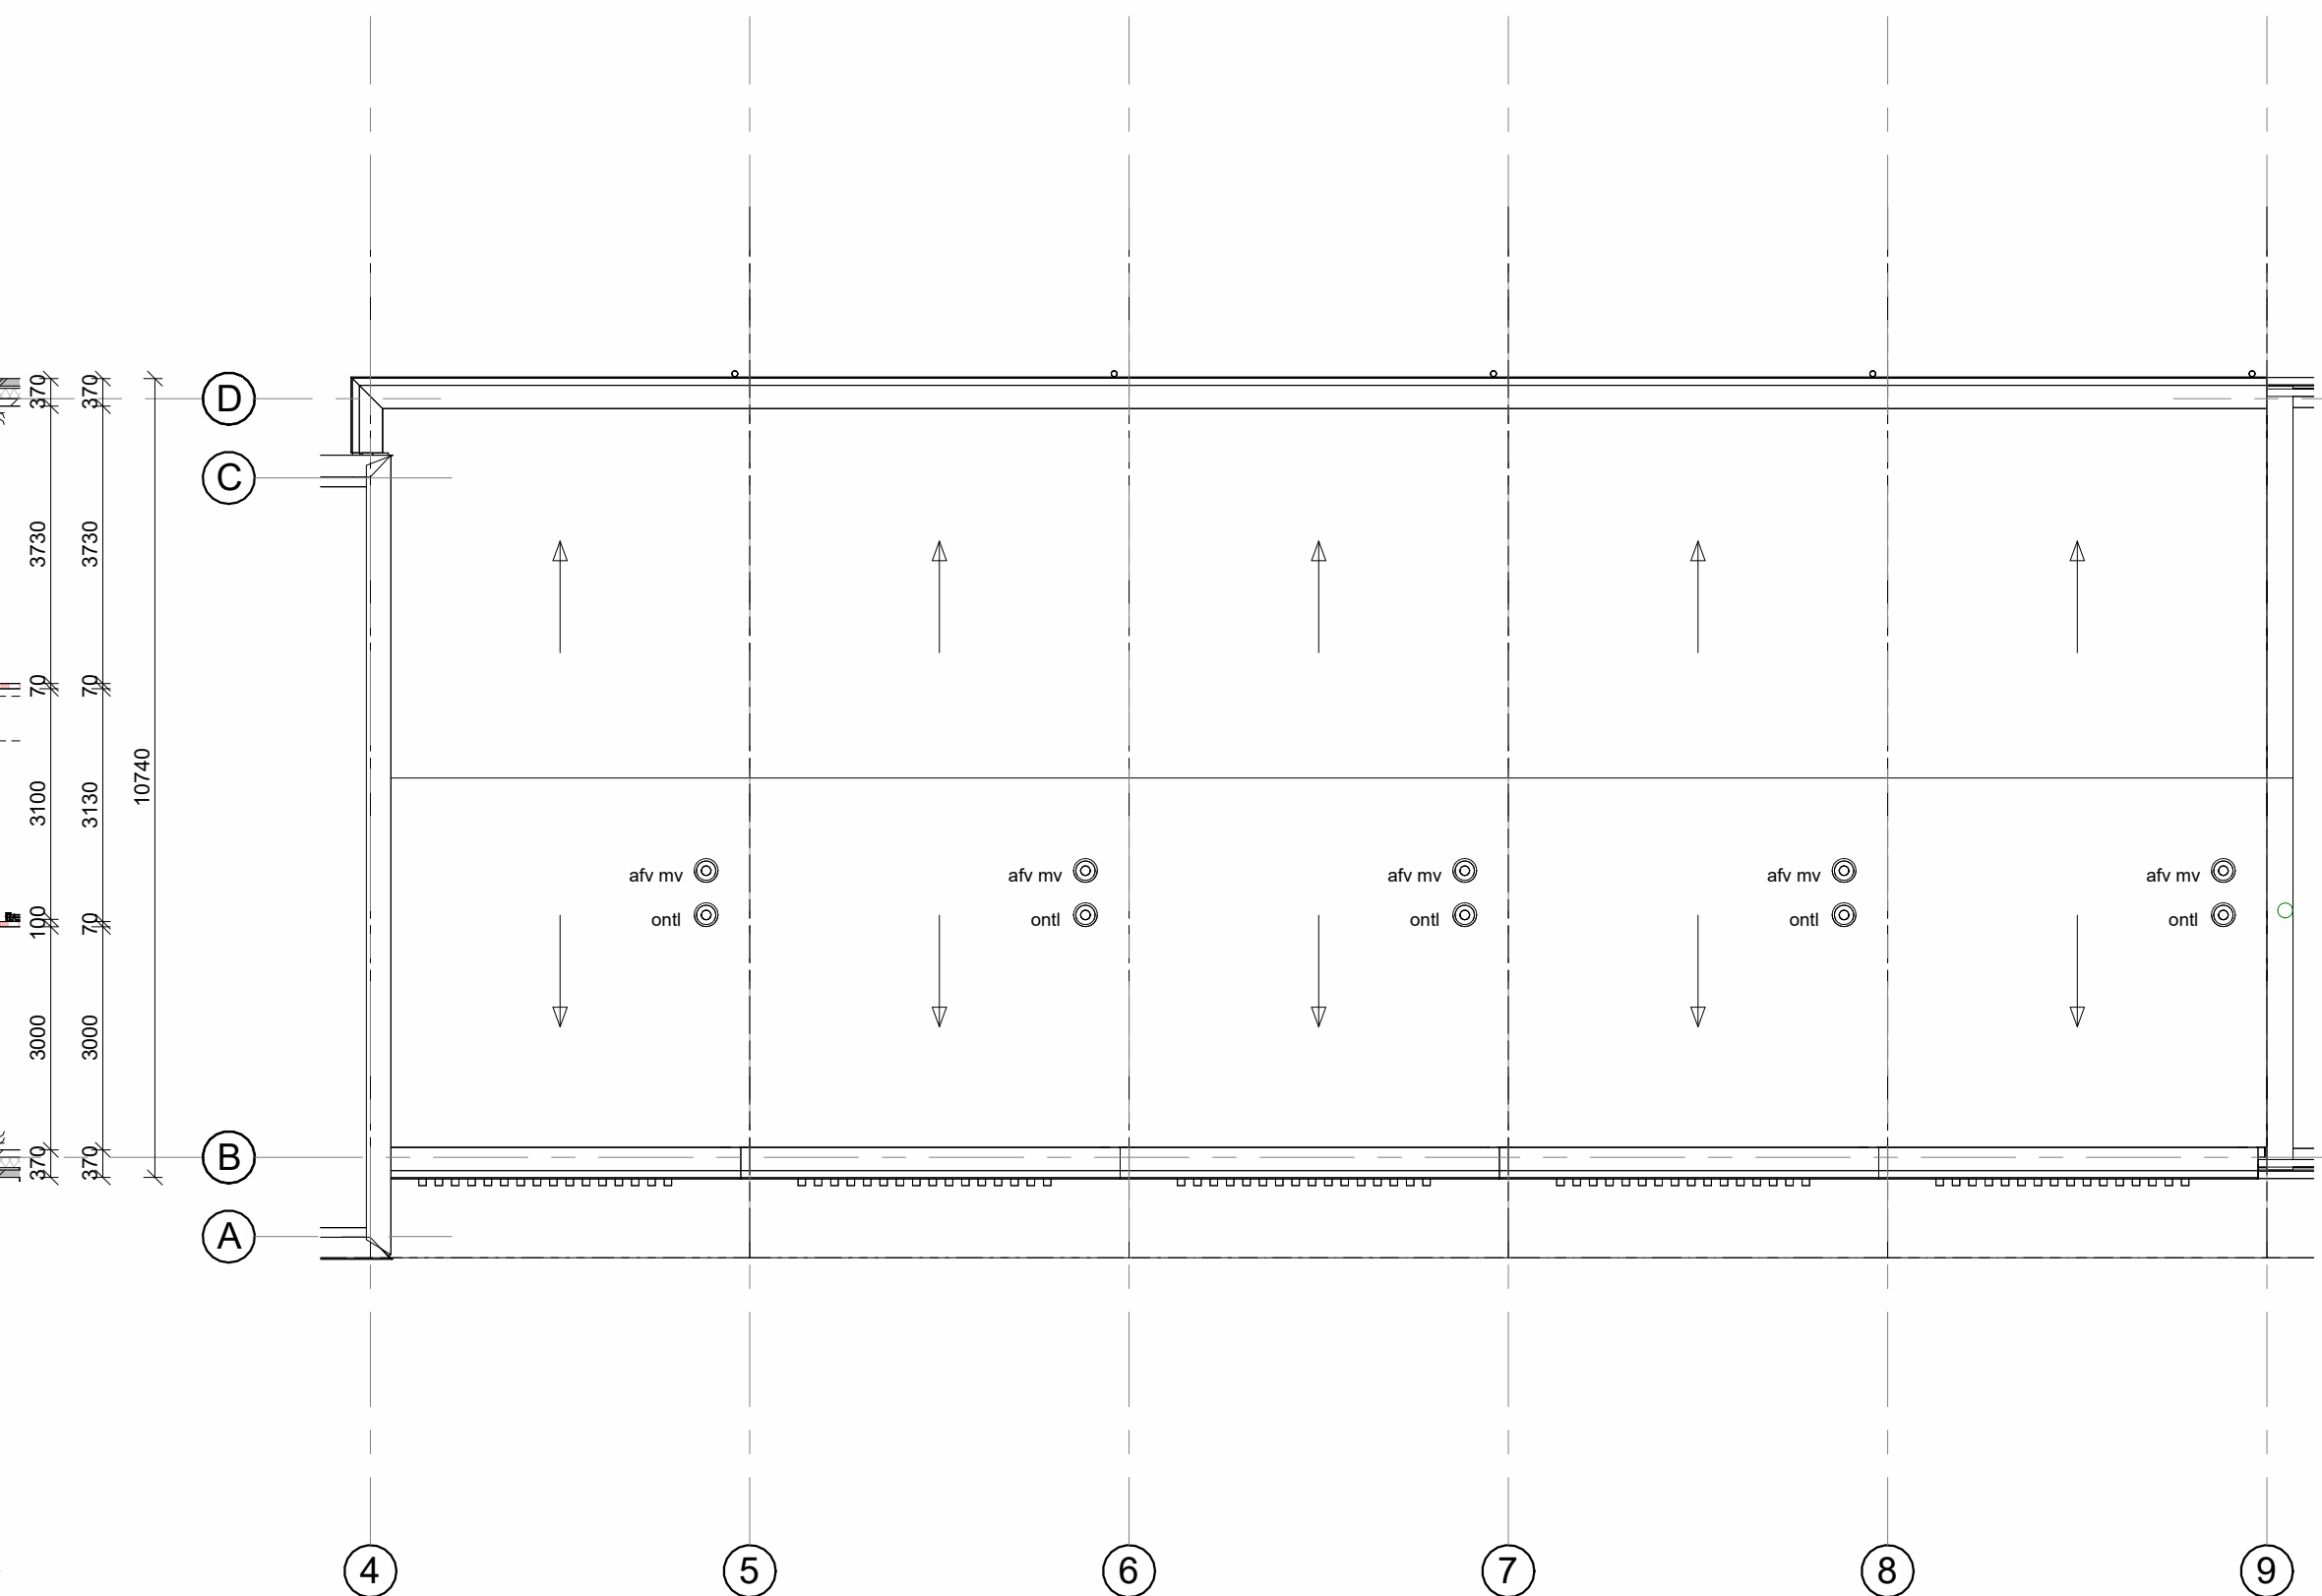

D	02-09-2026		Zie registratieformulier
A	08-04-2026	CK	Zie registratieformulier
Nr.	Wijz. d.d.	Getekend	Omschrijving

bnr's: 04 t/m 08

project: Home Base fase 4A 10 woningen dossier: 24047

onderdeel: Gevels en plattegronden Type B2 blad: 110

datum: 17-10-2025 schaal: 1:100 get.: BDG afm.: 594x1500