


voorgevel




achtergevel



doorsnede

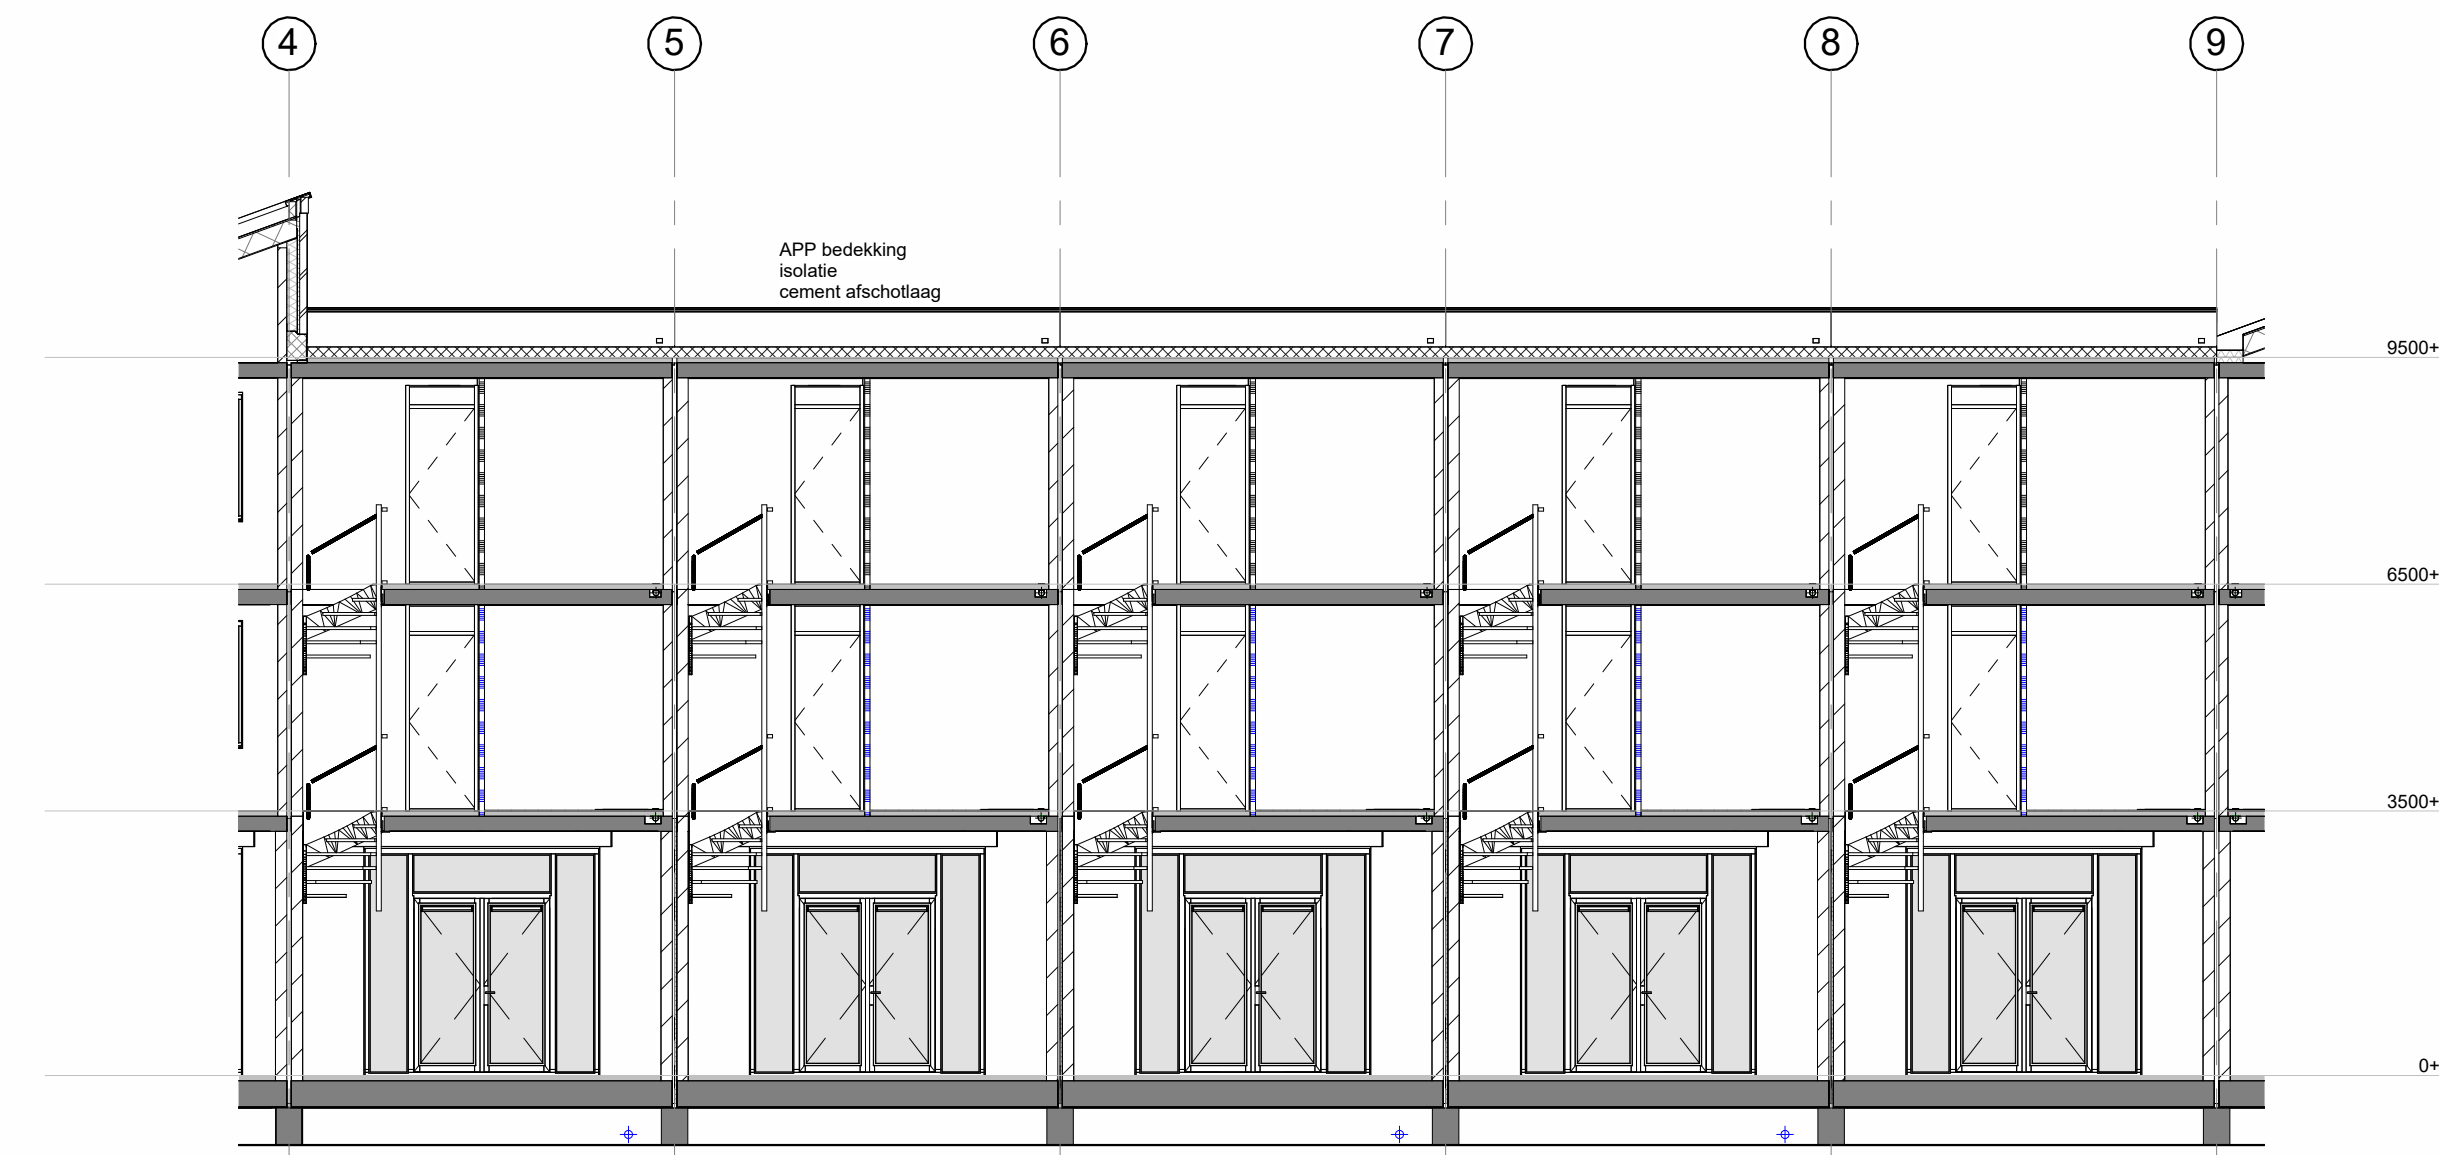

doorsnede

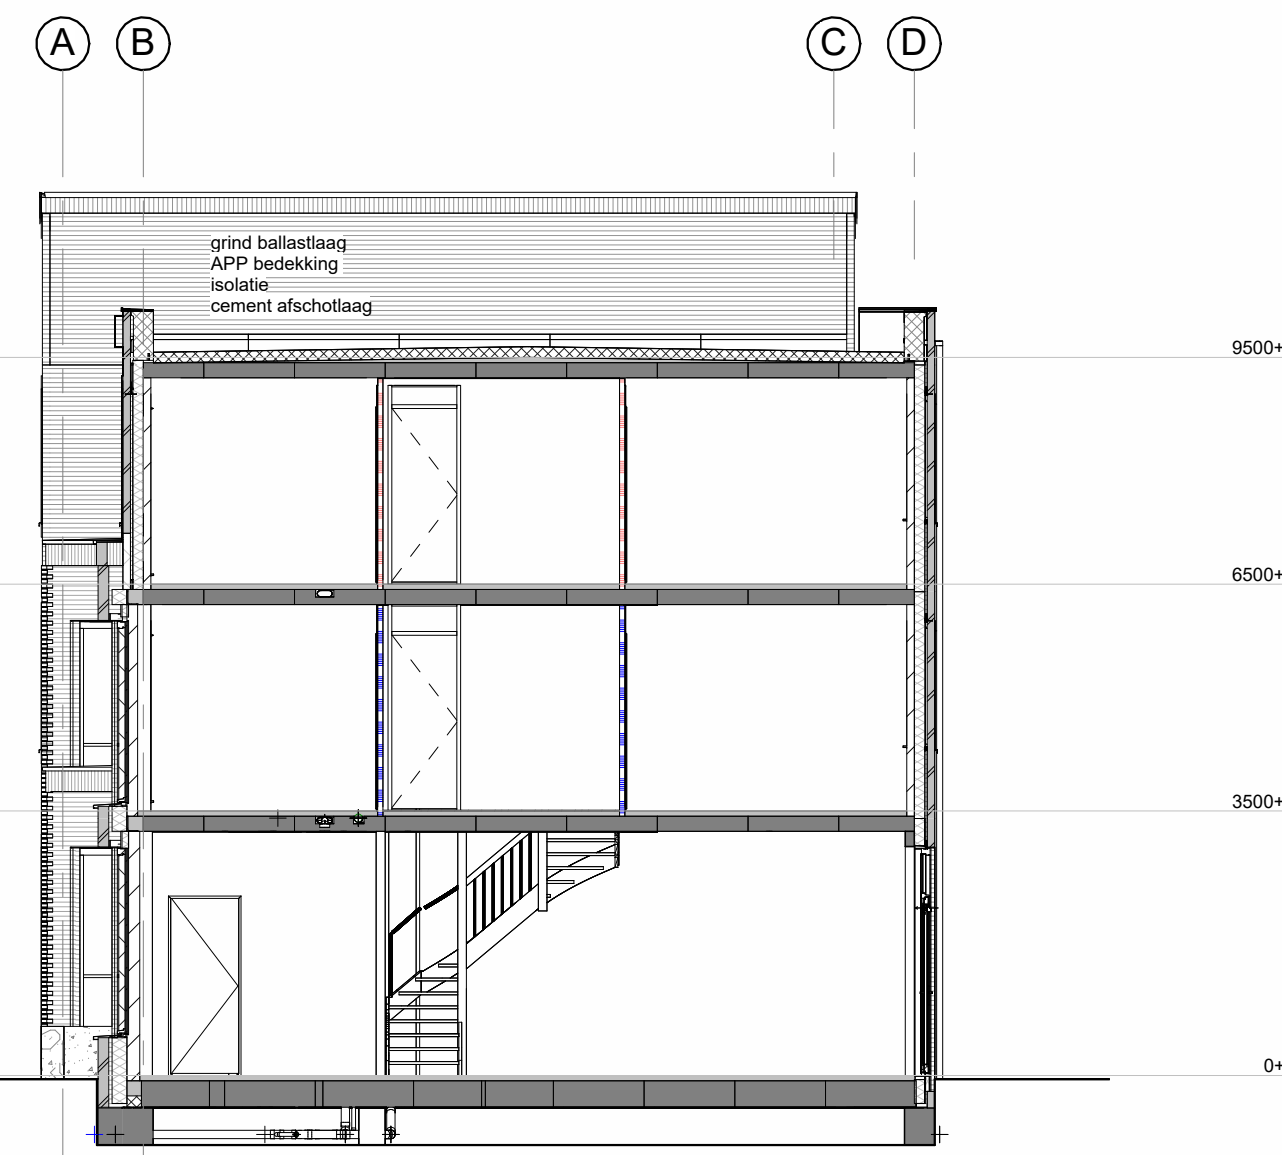
[illegible]

De afgebeelde kleuren kunnen afwijken van de werkelijkheid. Derhalve kunnen geen rechten ontleend worden aan de op deze tekening getoonde kleuren


begane grond




1e verdieping

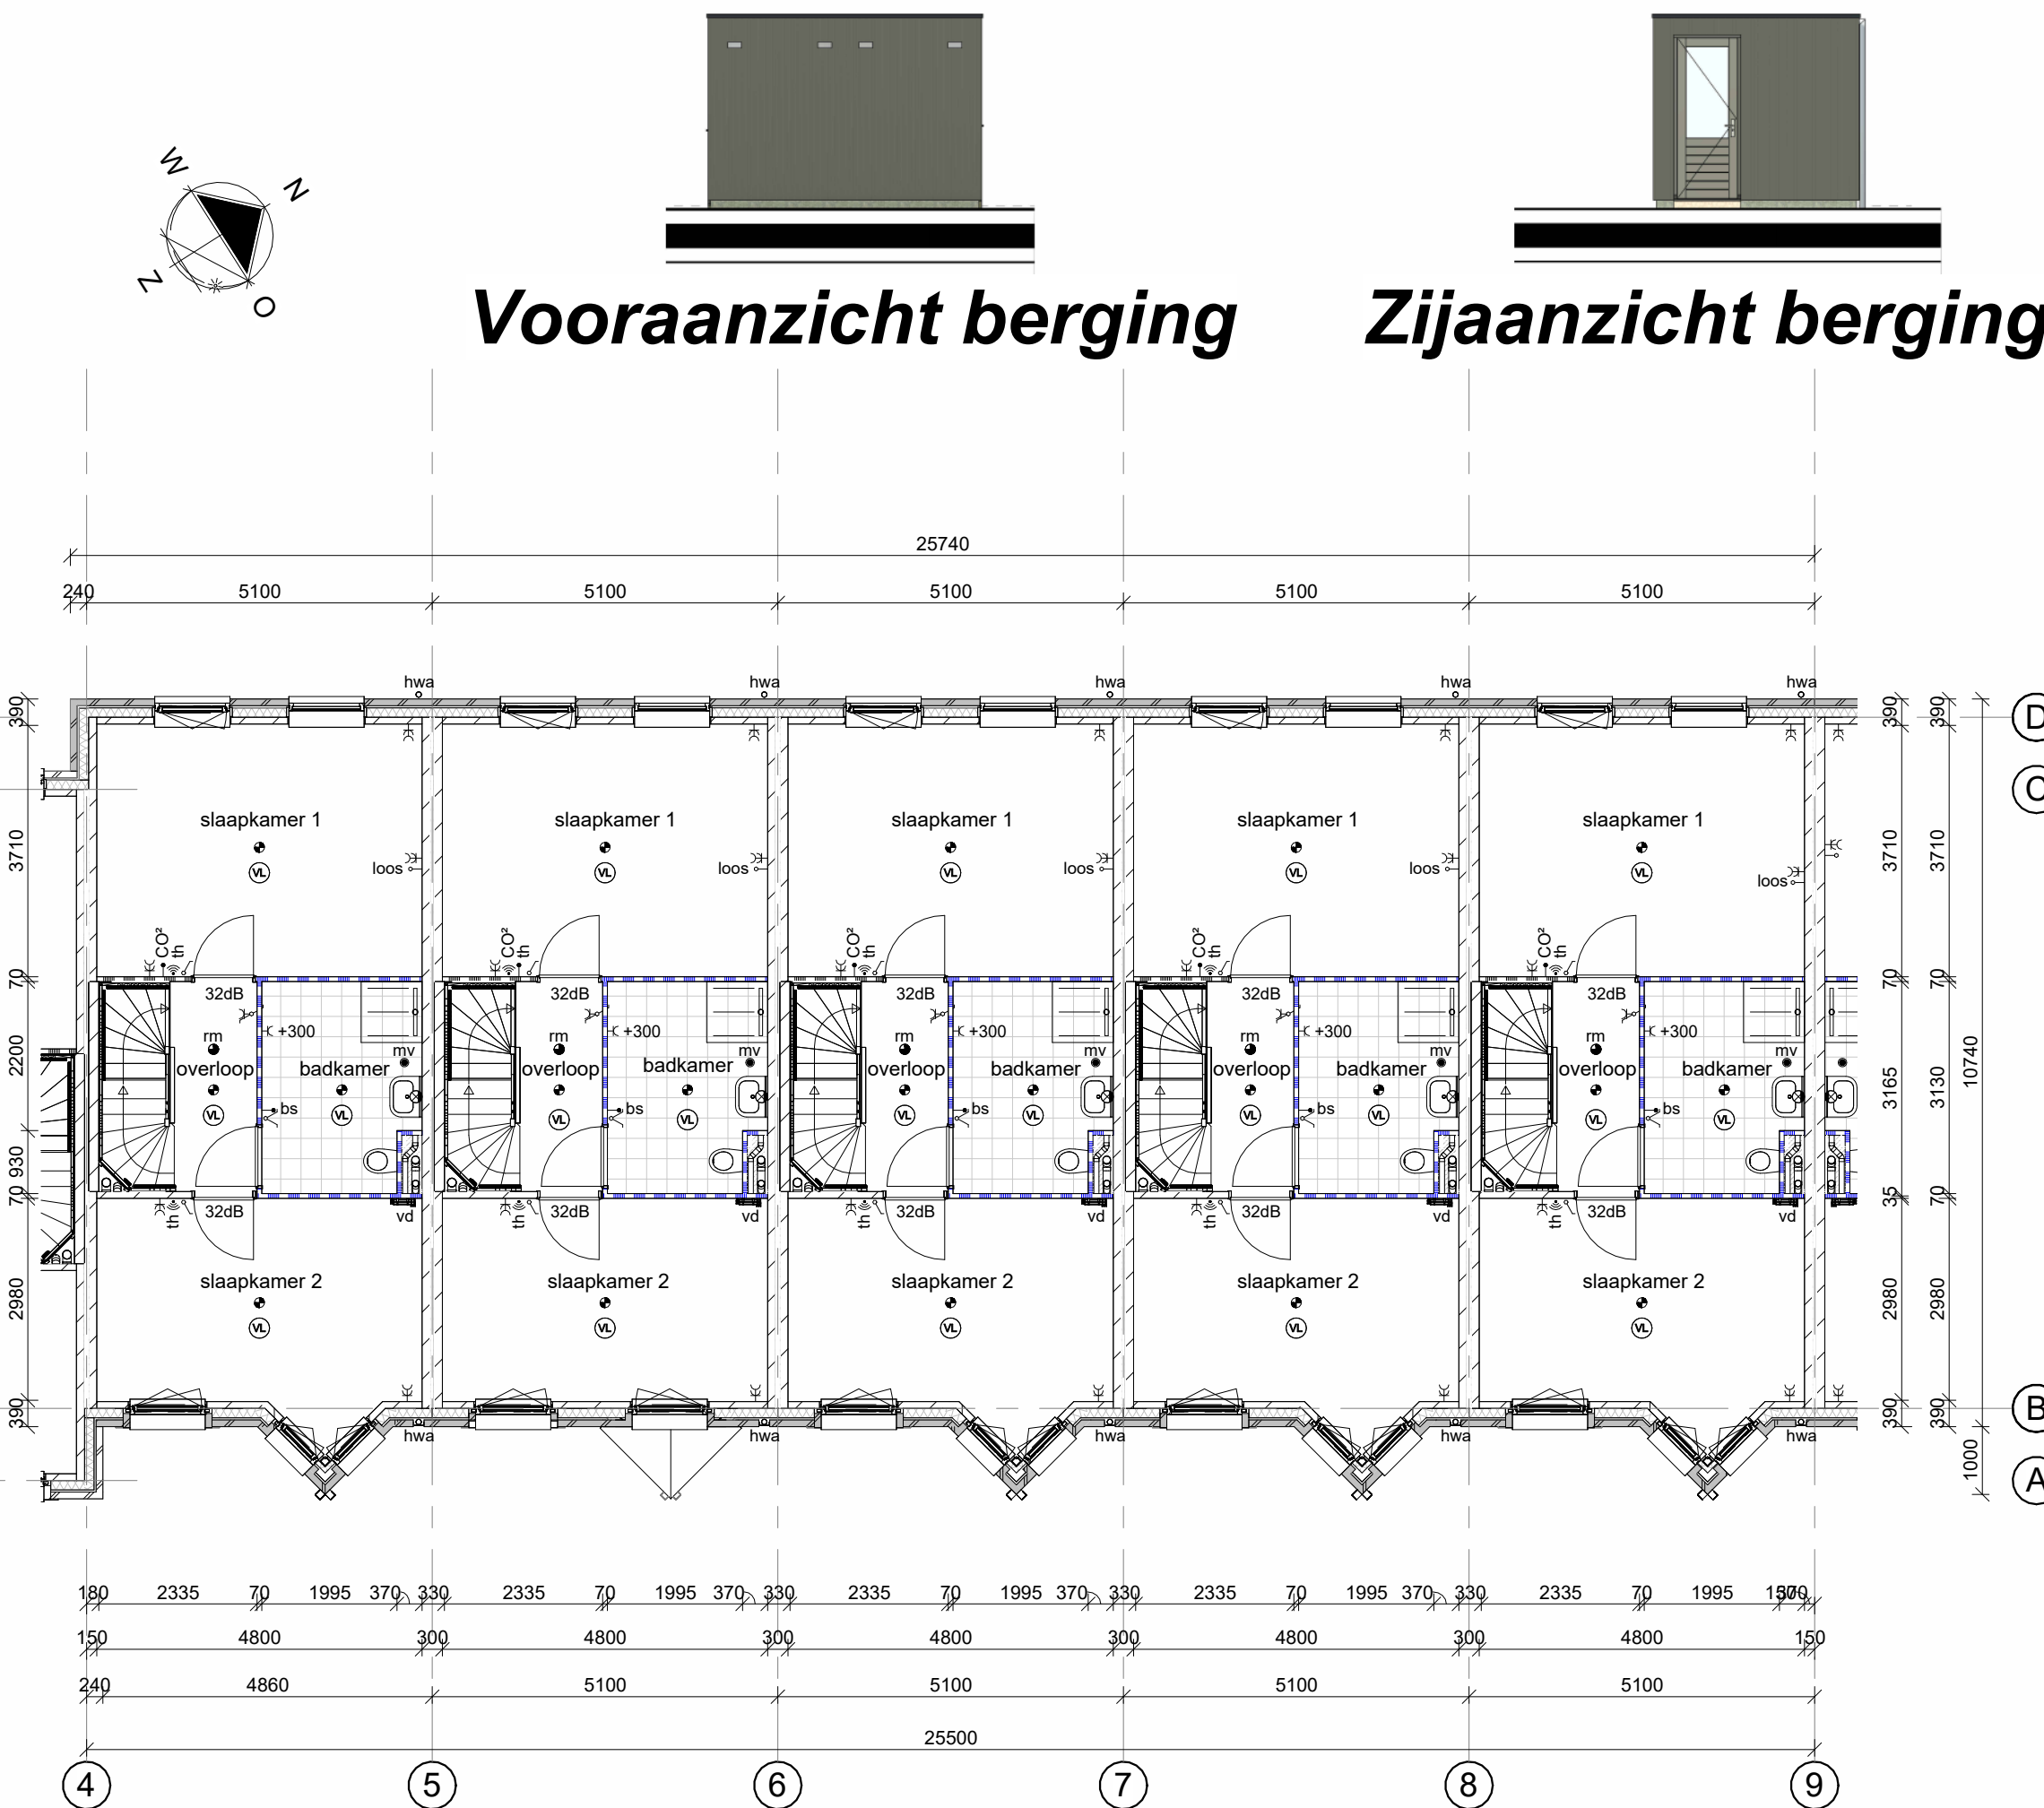

2e verdieping

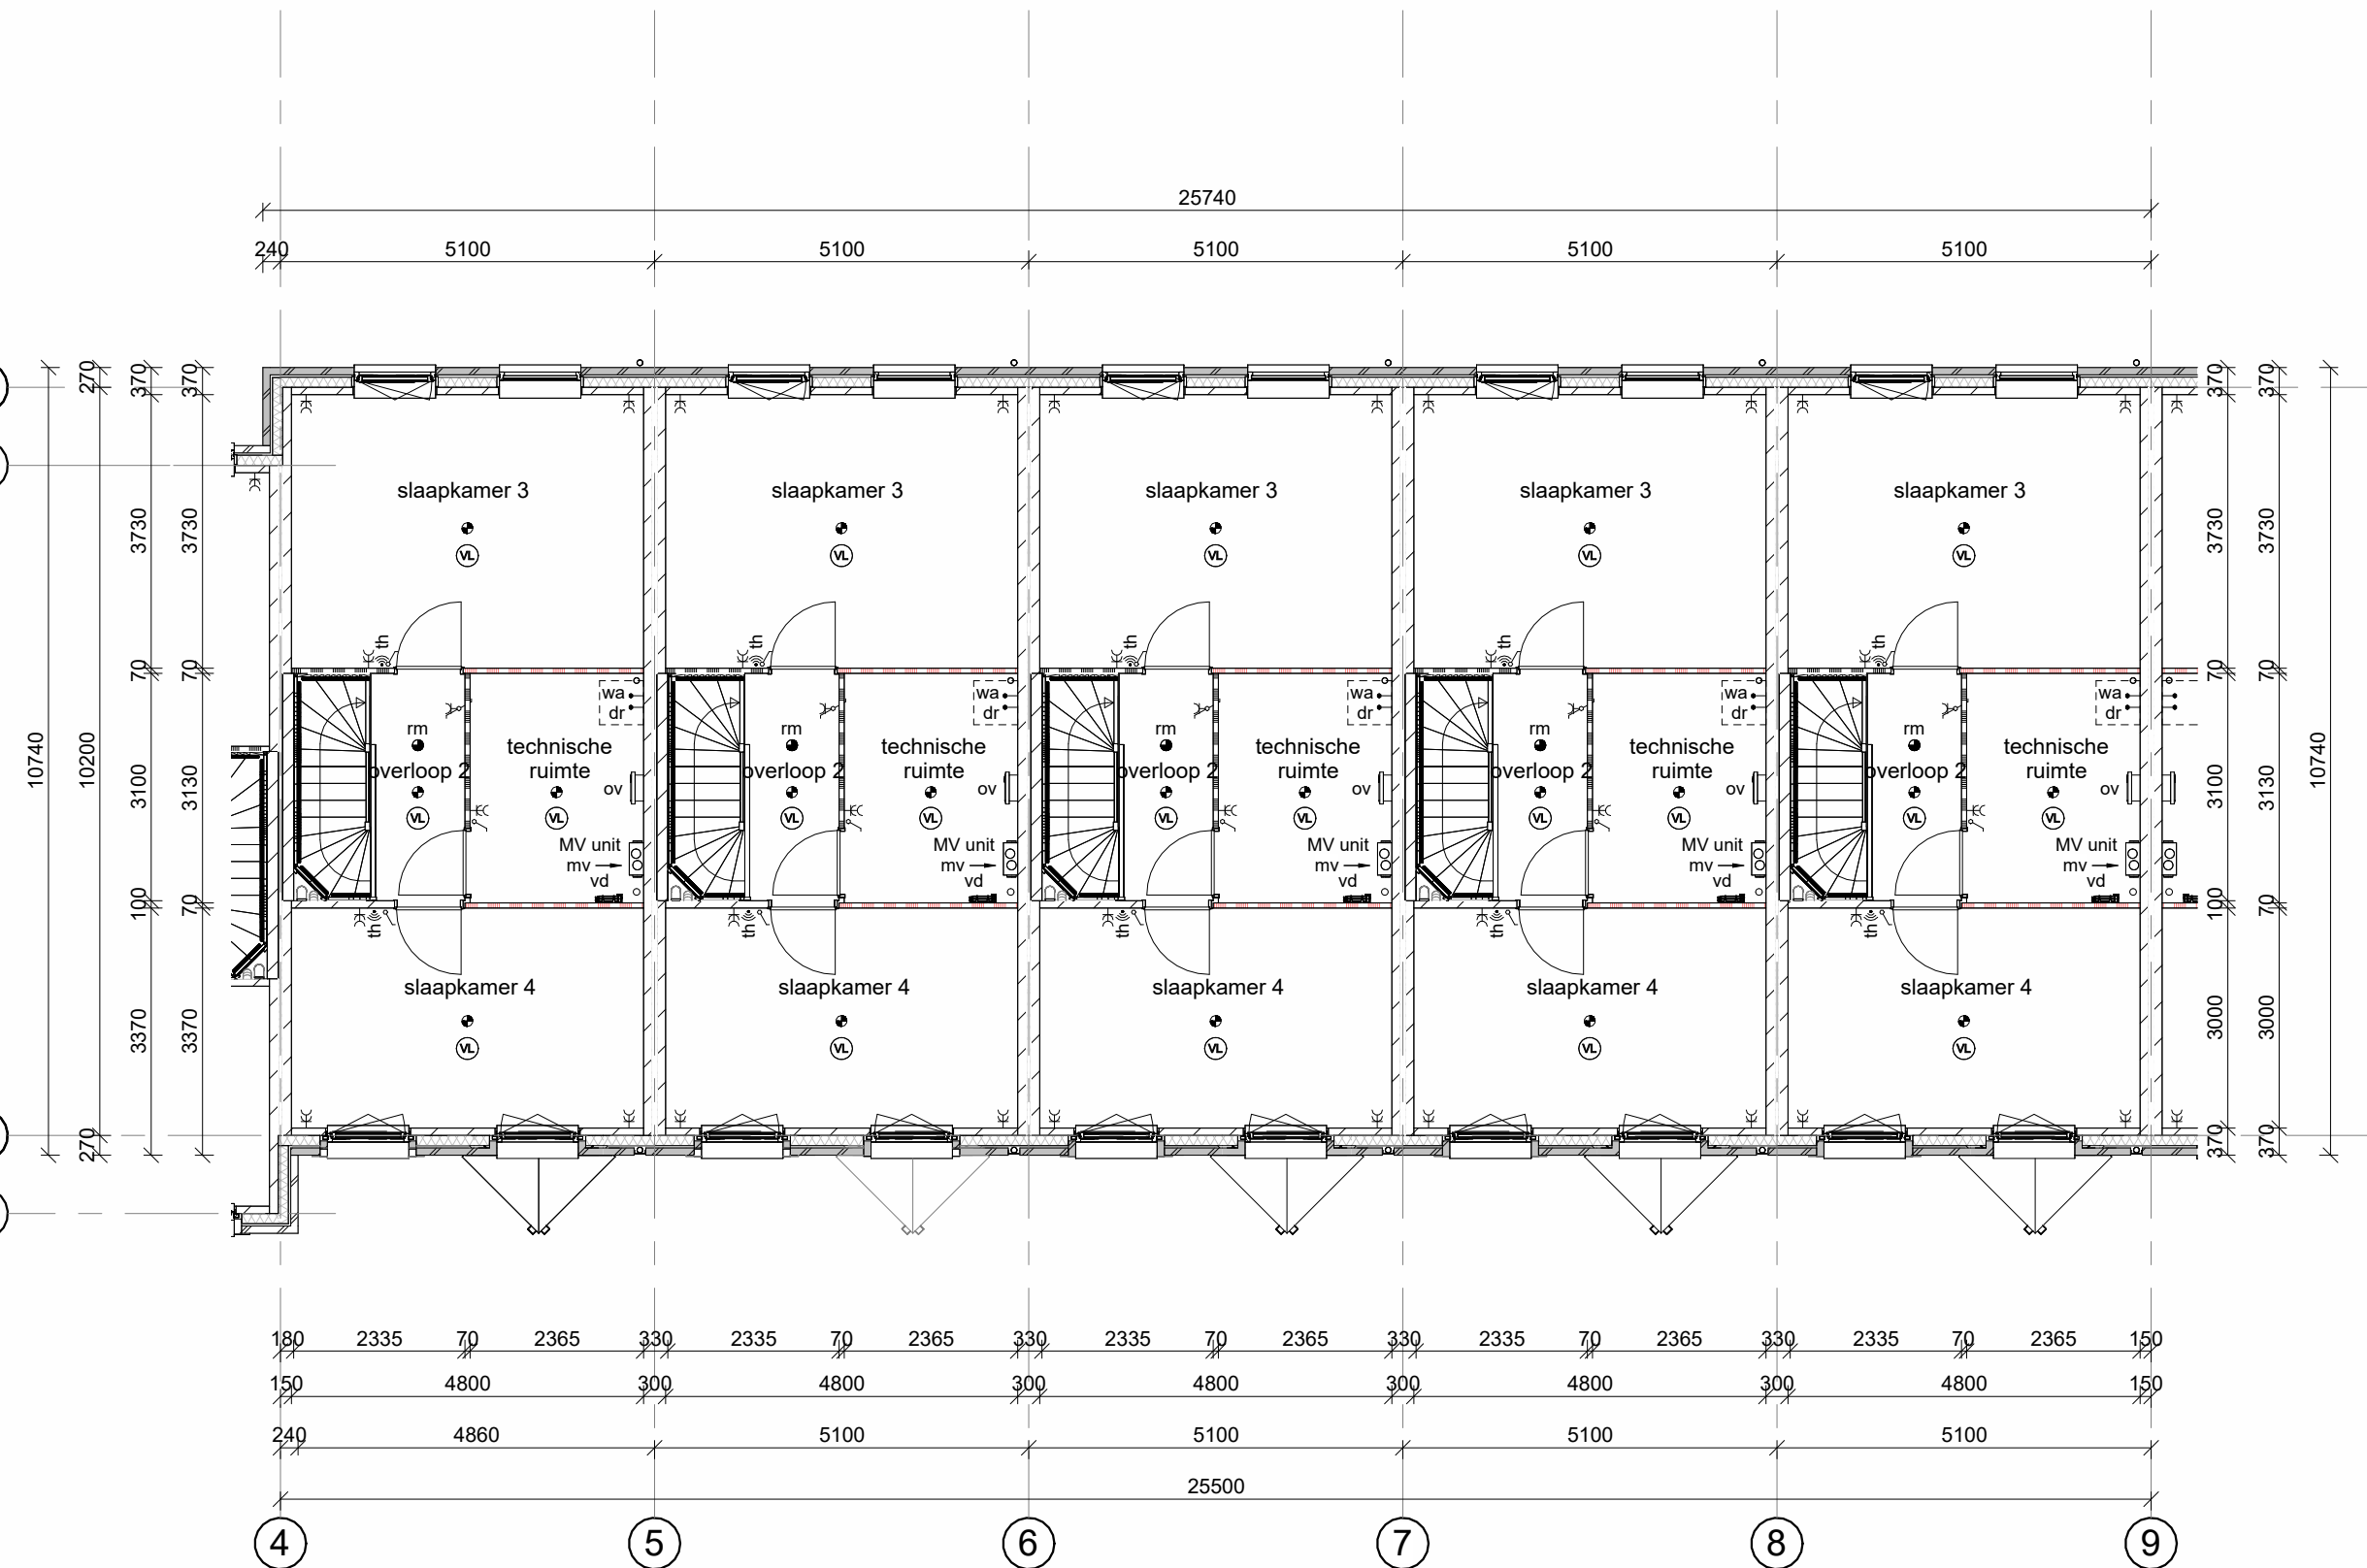

Dakaanzicht

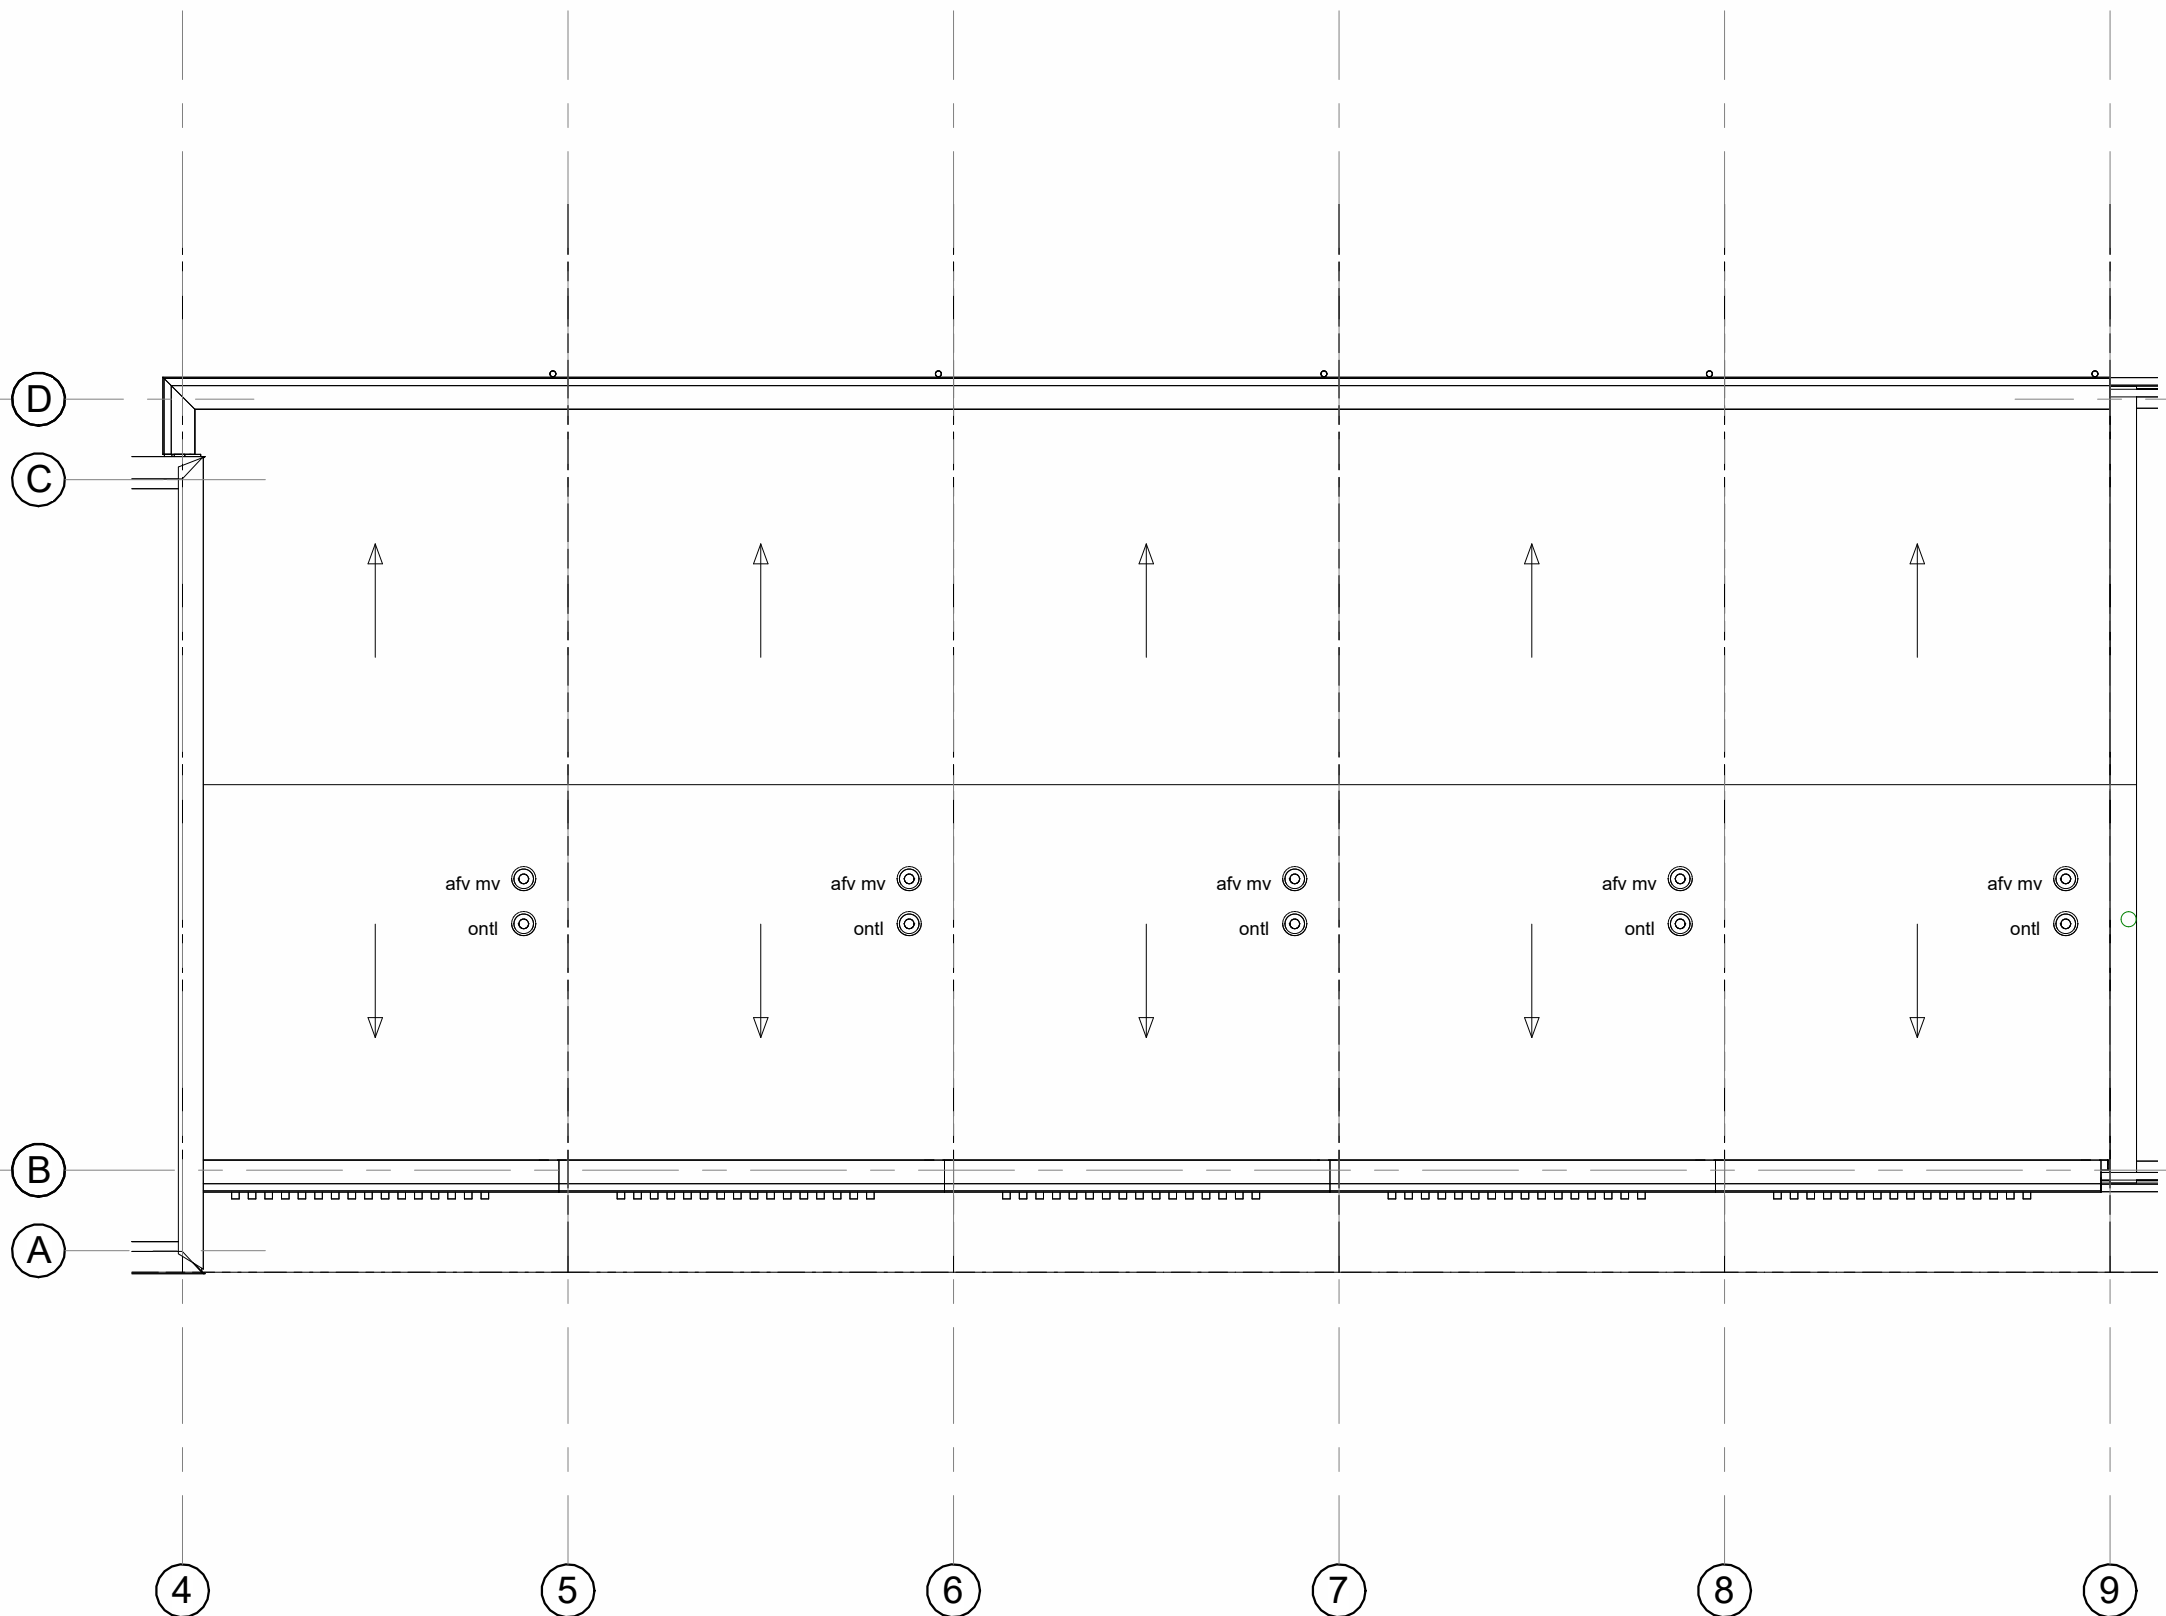

D	02-09-2026		Zie registratieformulier
A	08-04-2026	CK	Zie registratieformulier
Nr.	Wijz. d.d.	Getekend	Omschrijving

bnr's: 04 t/m 08

project: Home Base fase 4A 10 woningen dossier: 24047

onderdeel: Gevels en plattegronden Type B2 blad: 110

datum: 17-10-2025 schaal: 1:100 get.: BDG afm.: 594x1500