



Renvooi Elektrische Installatie (NEN1010) / Ventilatie Installatie

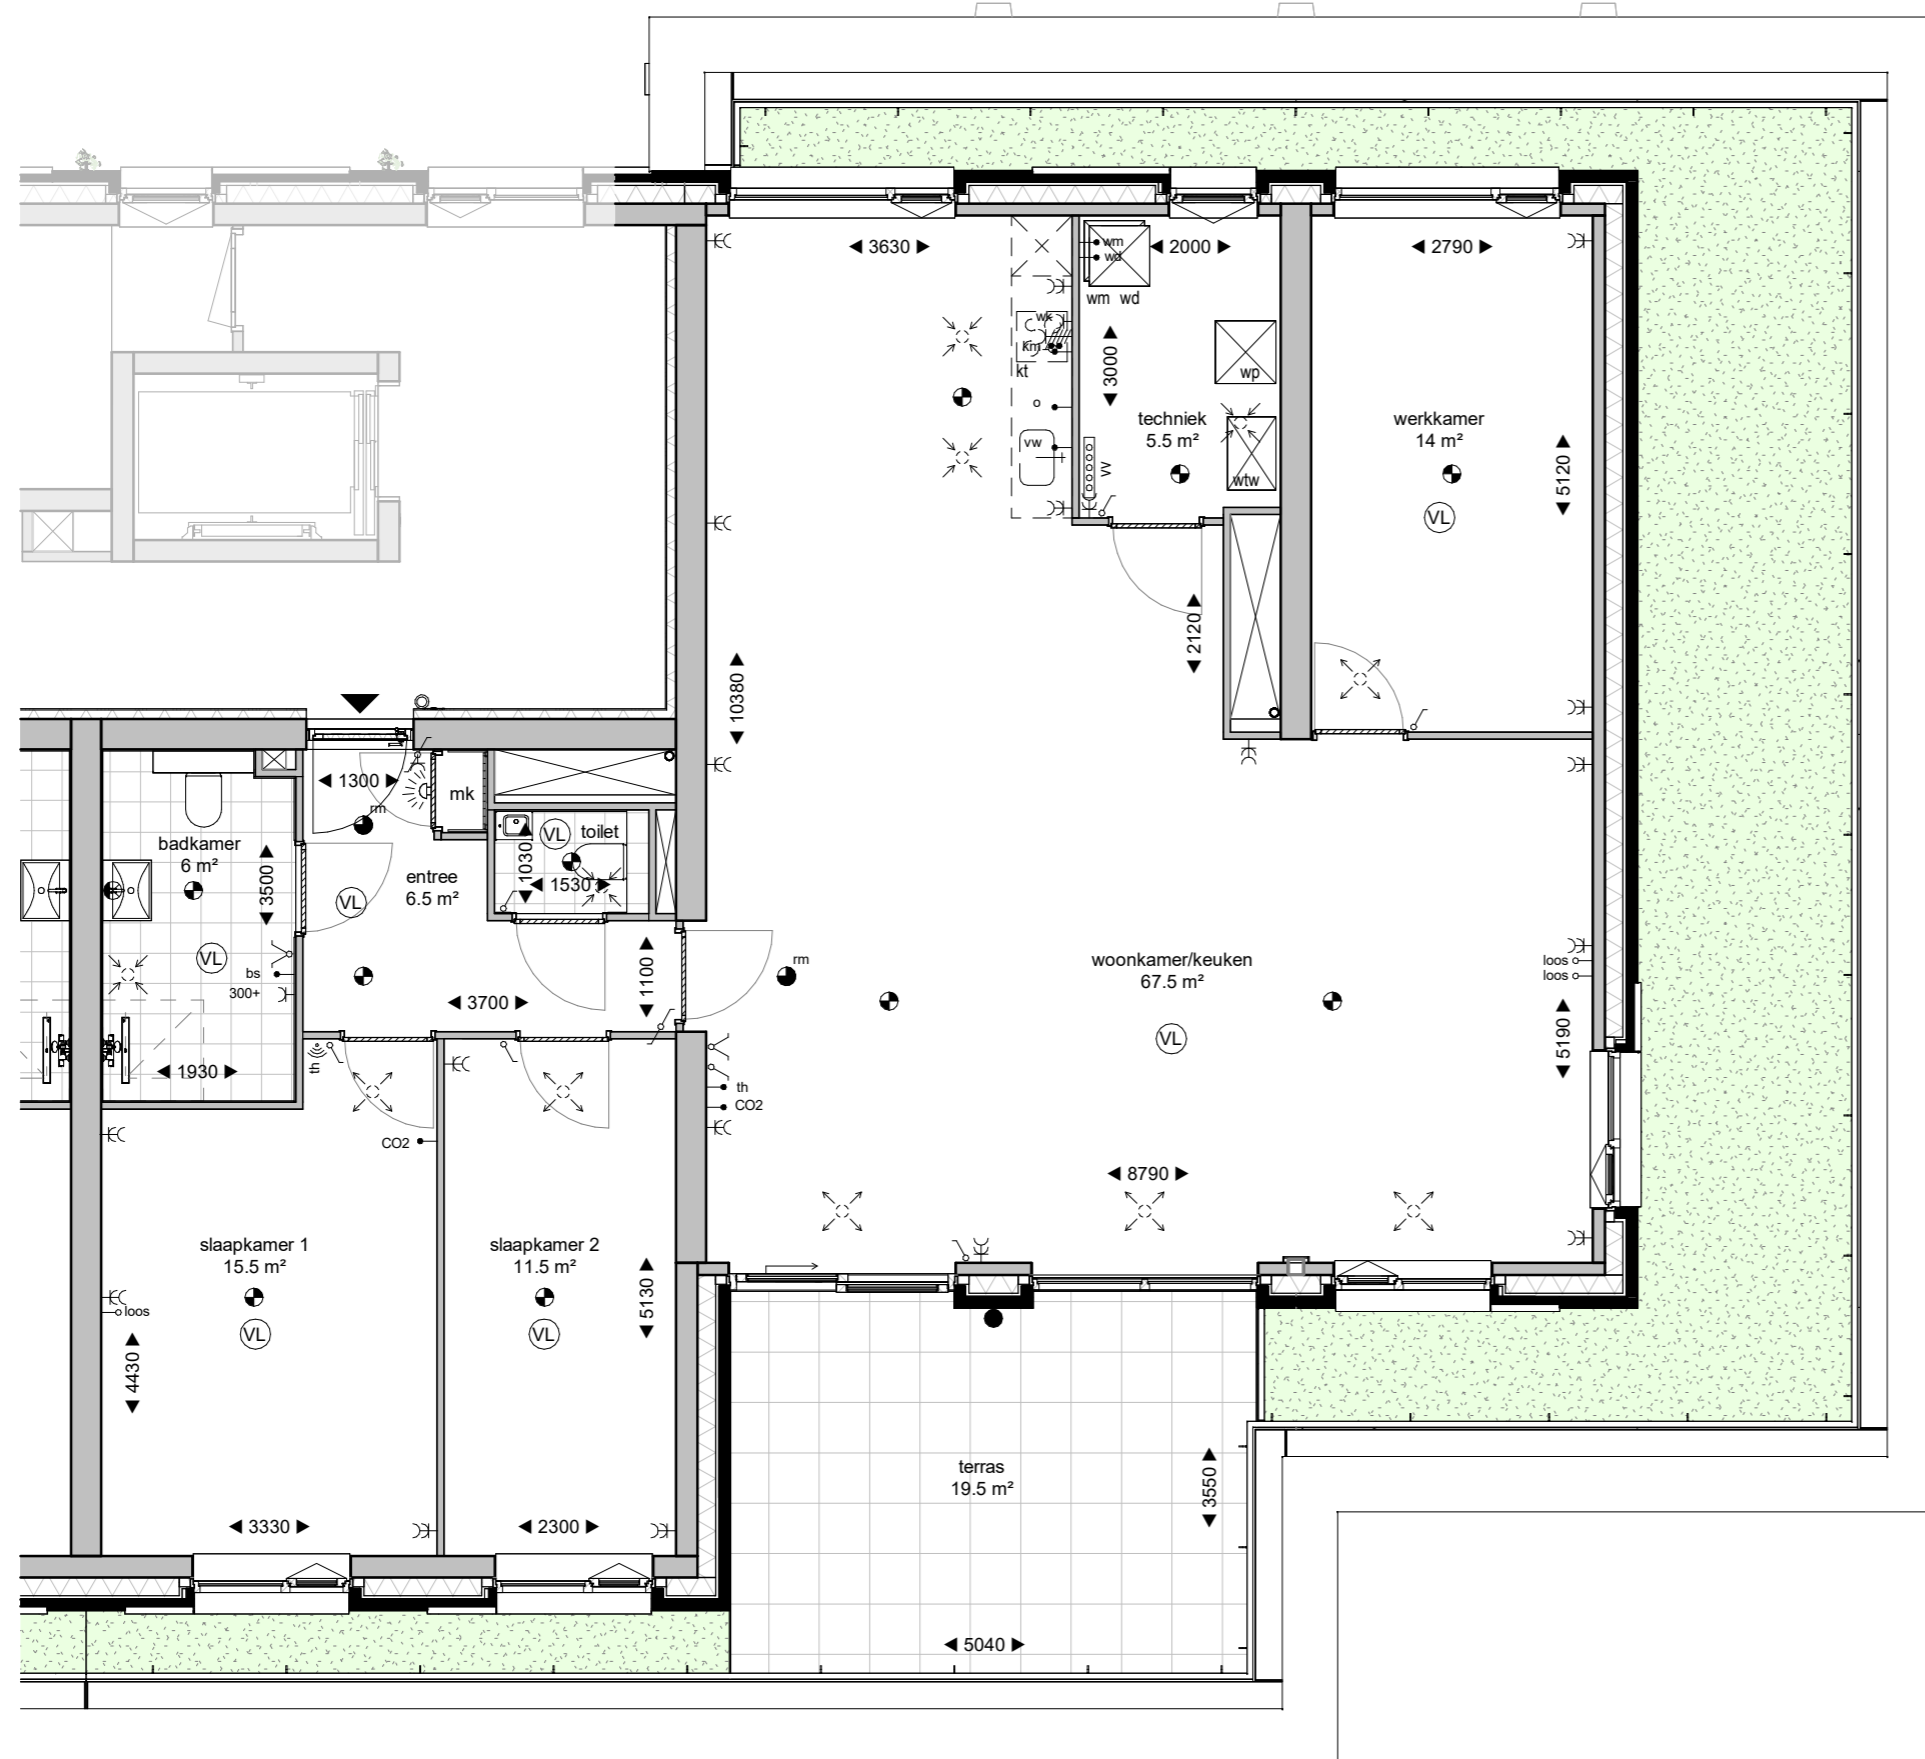

| | | | | | |
|---|-------------------------------|---|--------------------------------|-------|-----------------------------------|
| ⊙ | plafondlichtpunt | ⊕ | dubbele wandcontactdoos geaard | th | thermostaat |
| ⊗ | wandlichtpunt | ⊕ | perilex (2x230V) | vv | verdeler vloerverwarming |
| ● | buitenlichtpunt | ○ | beldrukknop | wm/wd | wasmachine / wasdroger |
| ⊙ | rookmelder | ☀ | belinstallatie | wk | wasemkap |
| ⌚ | enkelpolige schakelaar | ⌚ | aansluitpunt onbedraad | bs | bedieningsschakelaar (wtw-unit) |
| ⌚ | serieschakelaar | ↑ | aansluitpunt bedraad | CO2 | CO ₂ sensor (wtw-unit) |
| ⌚ | wisselschakelaar | ⊕ | aansluitpunt draadloos | km | kookmeubel |
| ⌚ | enkele wandcontactdoos geaard | | | mk | meterkast (volgens NEN2768) |

In het algemeen wordt het elektra materiaal aangebracht op de volgende hoogte:

| | | | |
|---|-----------------------------------|----|-------------------------|
| schakelaars | op ca. 1050mm | ⊕ | ventilatielucht toevoer |
| combinatie, schakelaars met wandcontactdoos | op ca. 1050mm | ⊕ | ventilatielucht afzuig |
| wandcontactdozen | op ca. 300mm | ⊕ | vloerverwarming |
| keukenaansluitingen | volgens renvooi verkooptekeningen | kt | kooktoestel |

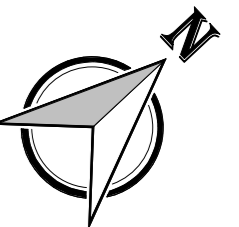

VERKOOPTEKENING

Almere, Nobelhorst

Markdame - bwnr 15

Dossiernummer: 24041

DATUM: 09-12-2025

SCHAAL: 1 : 75

FORMAAT: A3

BLADNUMMER: B9174

Appartementen
nobelhorst

Heutink