

Renvooi Elektrische Installatie (NEN1010) / Ventilatie Installatie

- ⦿

plafondlichtpunt

⊗

wandlichtpunt

●

buitenlichtpunt

⦿_{mm}

rookmelder

⌋

enkelpolige schakelaar

⌋

serieschakelaar

⌋

wisselschakelaar

⌋

enkele wandcontactdoos geaard

•••

warm- en koudwaterleiding + afvoer (koperoptie)

••

koudwaterleiding + afvoer (koperoptie)
- ⦿

dubbele wandcontactdoos geaard

⦿

perilex (2x230V)

⦿

beldrukknop

⦿

belinstallatie

⦿_{loos}

aansluitpunt onbedraad

⦿

aansluitpunt bedraad

⦿

aansluitpunt draadloos

—

radiator cf. TotalHome offerte

•

afvoer (koperoptie)

•

koudwaterleiding (koperoptie)
- th

thermostaat

vw

verdeler vloerverwarming

wm/wd

wasmachine / wasdroger

wk

wasemkap

bs

bedieningsschakelaar (wtw-unit)

CO2

CO₂ sensor (wtw-unit)

km

kookmeubel

mk

meterkast (volgens NEN2768)

⦿

ventilatielucht toevoer

⦿

ventilatielucht afzuig

⦿

vloerverwarming

kt

kooktoestel

In het algemeen wordt het elektra materiaal aangebracht op de volgende hoogte:

schakelaars

op ca. 1050mm

combinatie, schakelaars met wandcontactdoos



op ca. 1050mm

wandcontactdozen

op ca. 300mm

keukenaansluitingen

volgens renvooi verkooptekeningen

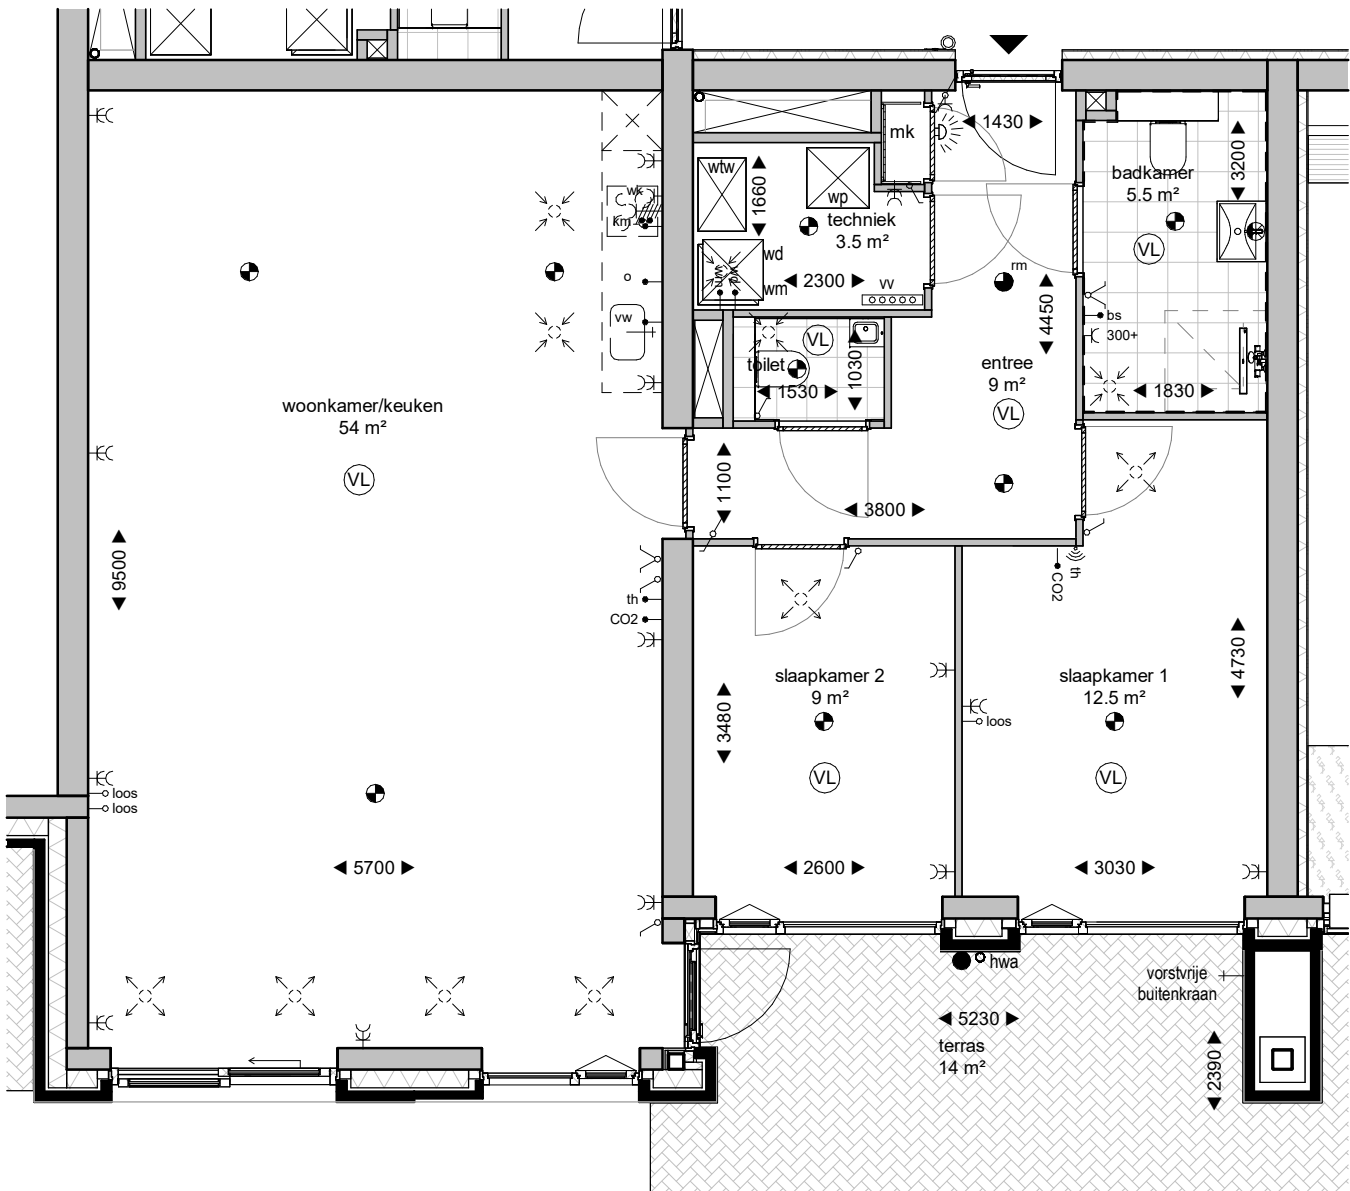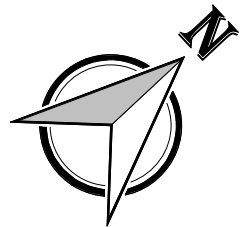

VERKOOPTEKENING

Almere, Nobelhorst

Marktdame - bwnr 01

Dossiernummer: 24041

DATUM: 12-10-2026

FORMAAT: A3

SCHAAL: 1 : 75

BLADNUMMER: B9160

Appartementen
nobelhorst

Heutink