




Begane grond

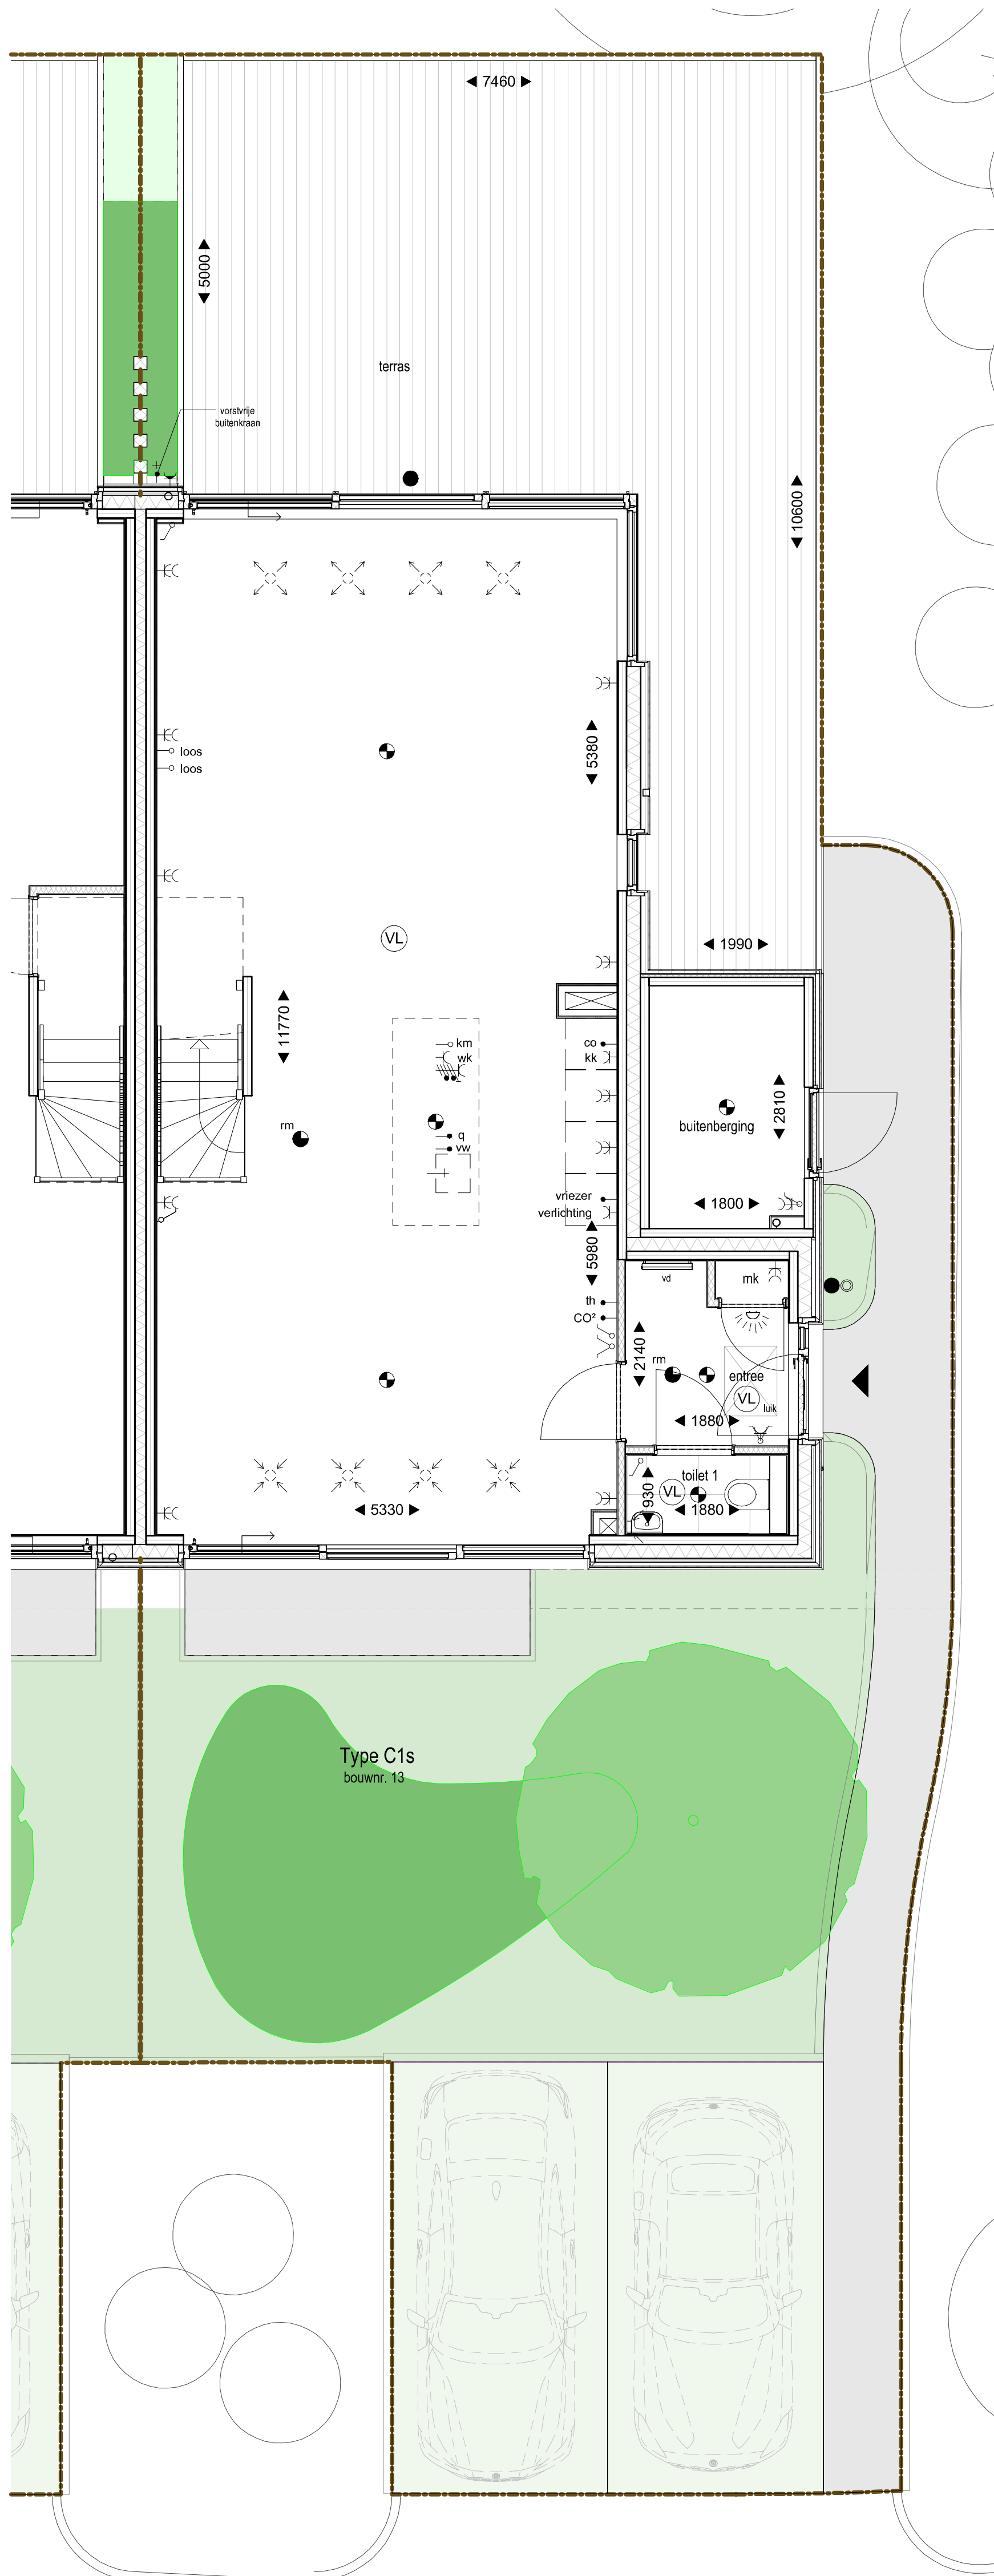


1e verdieping

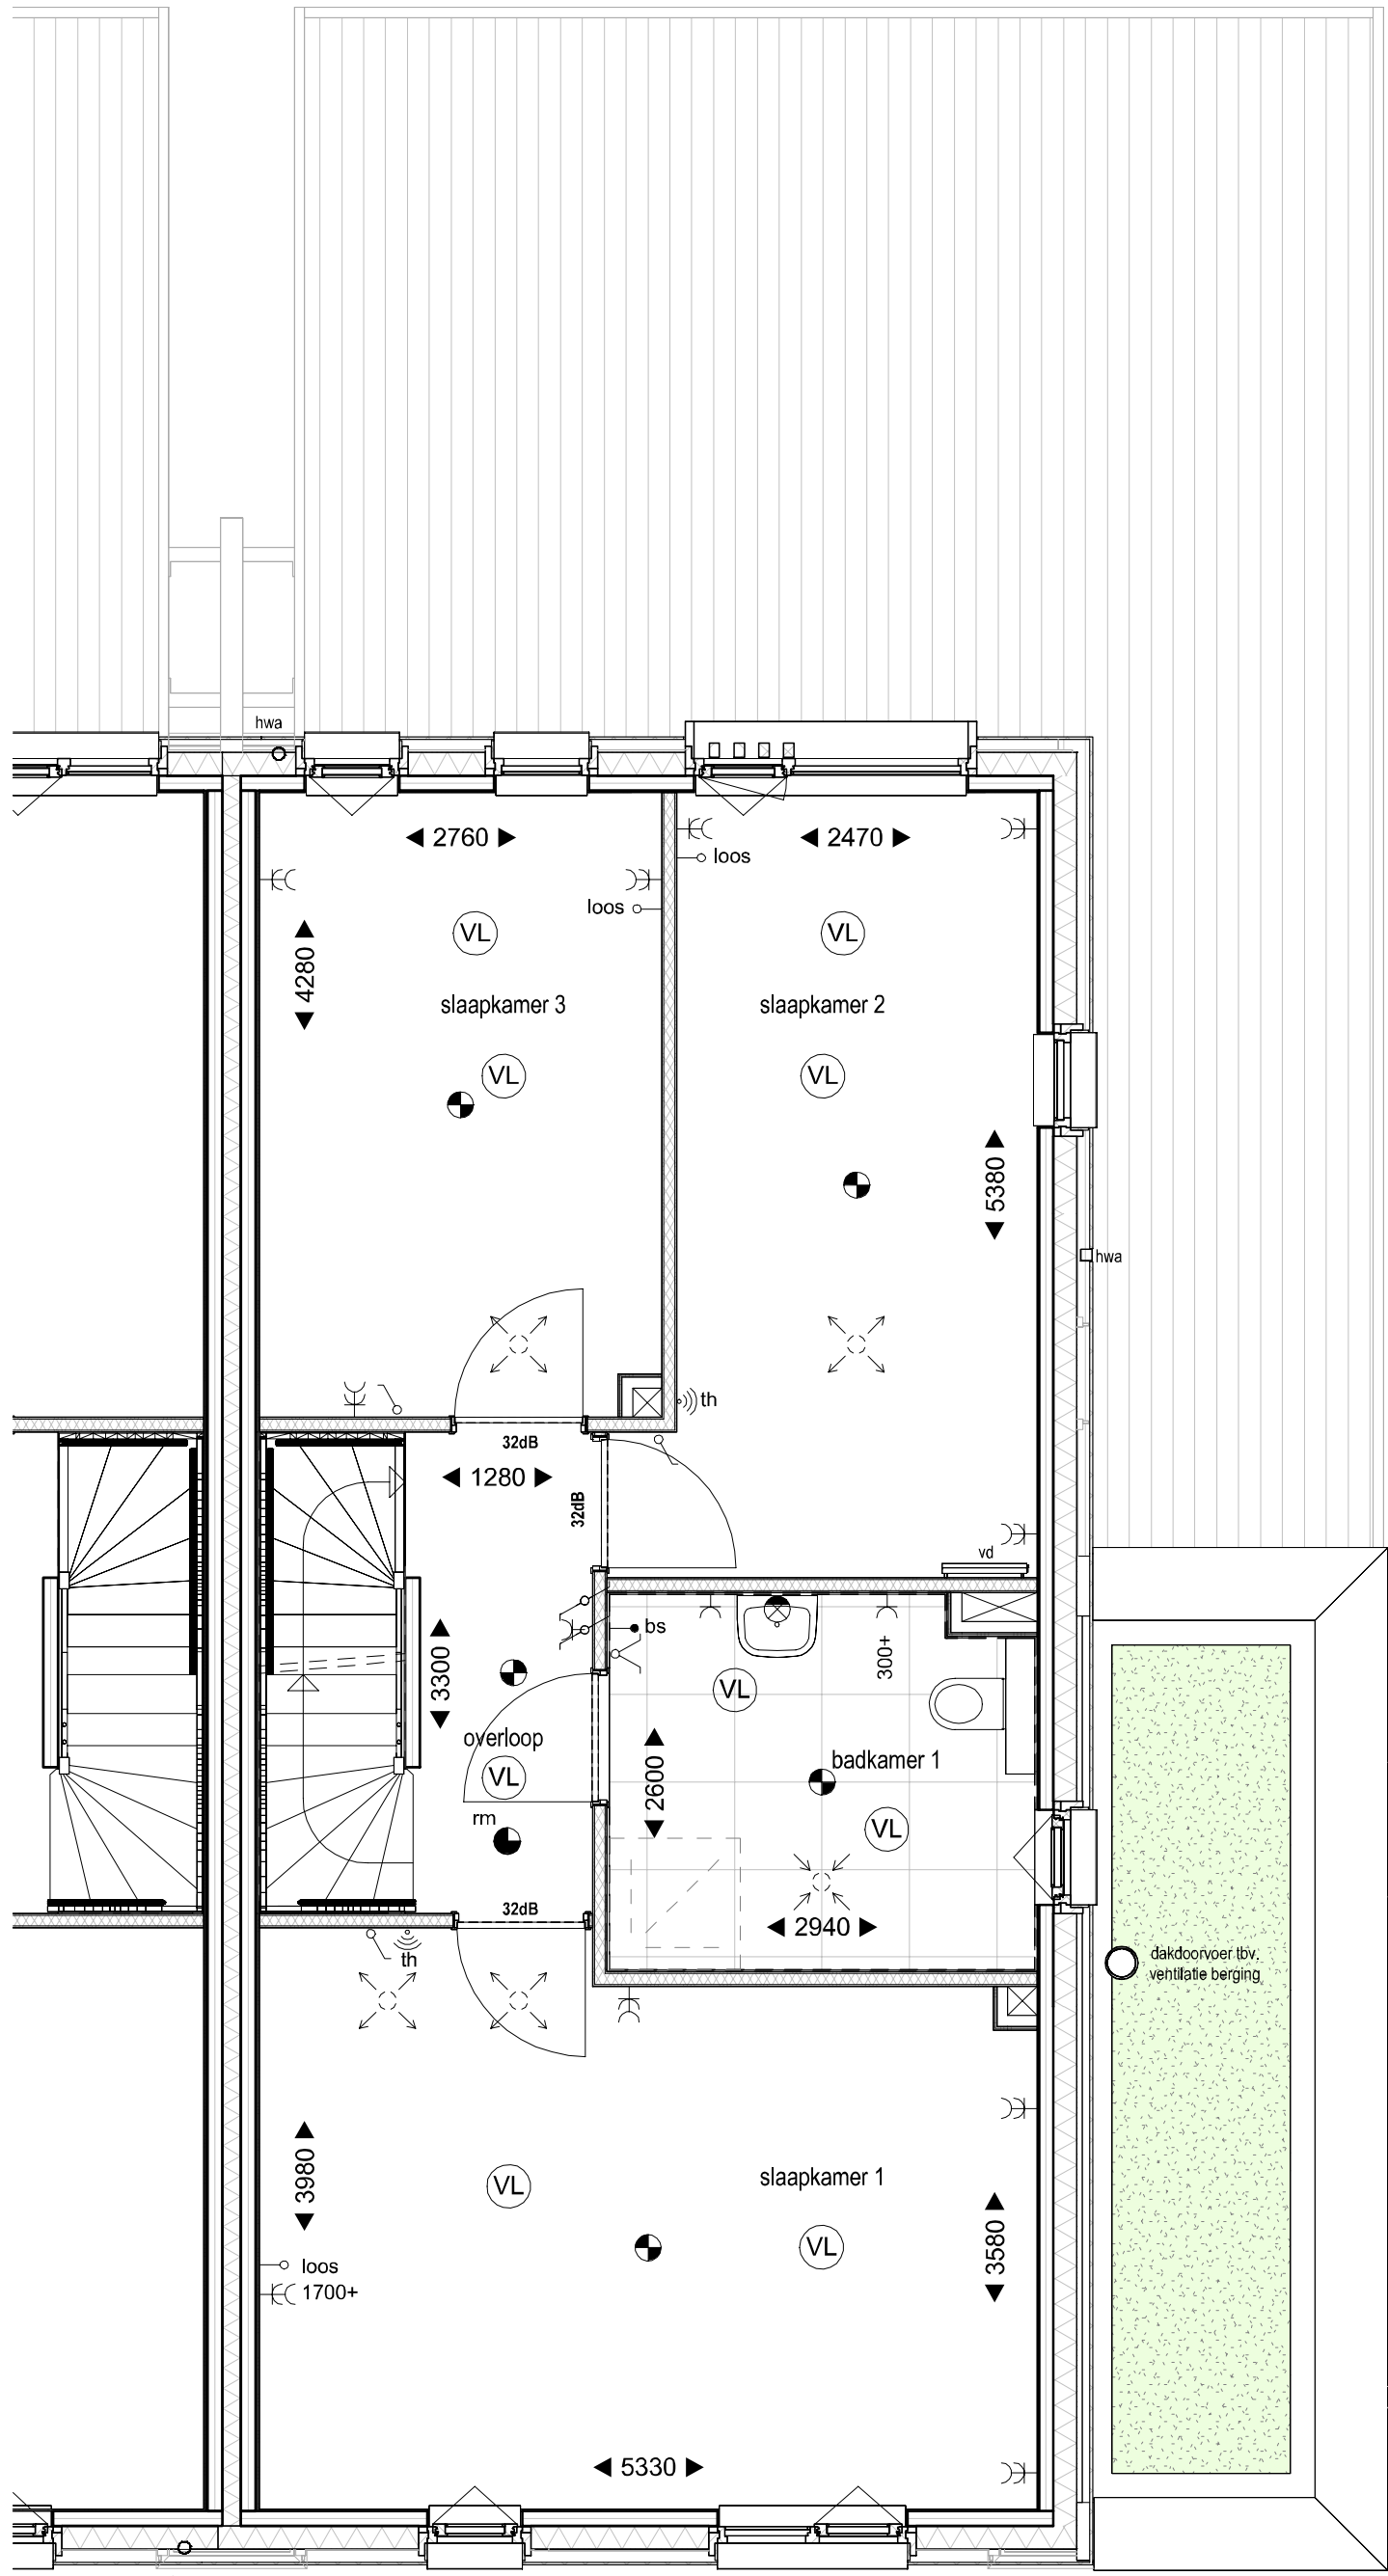

2e verdieping

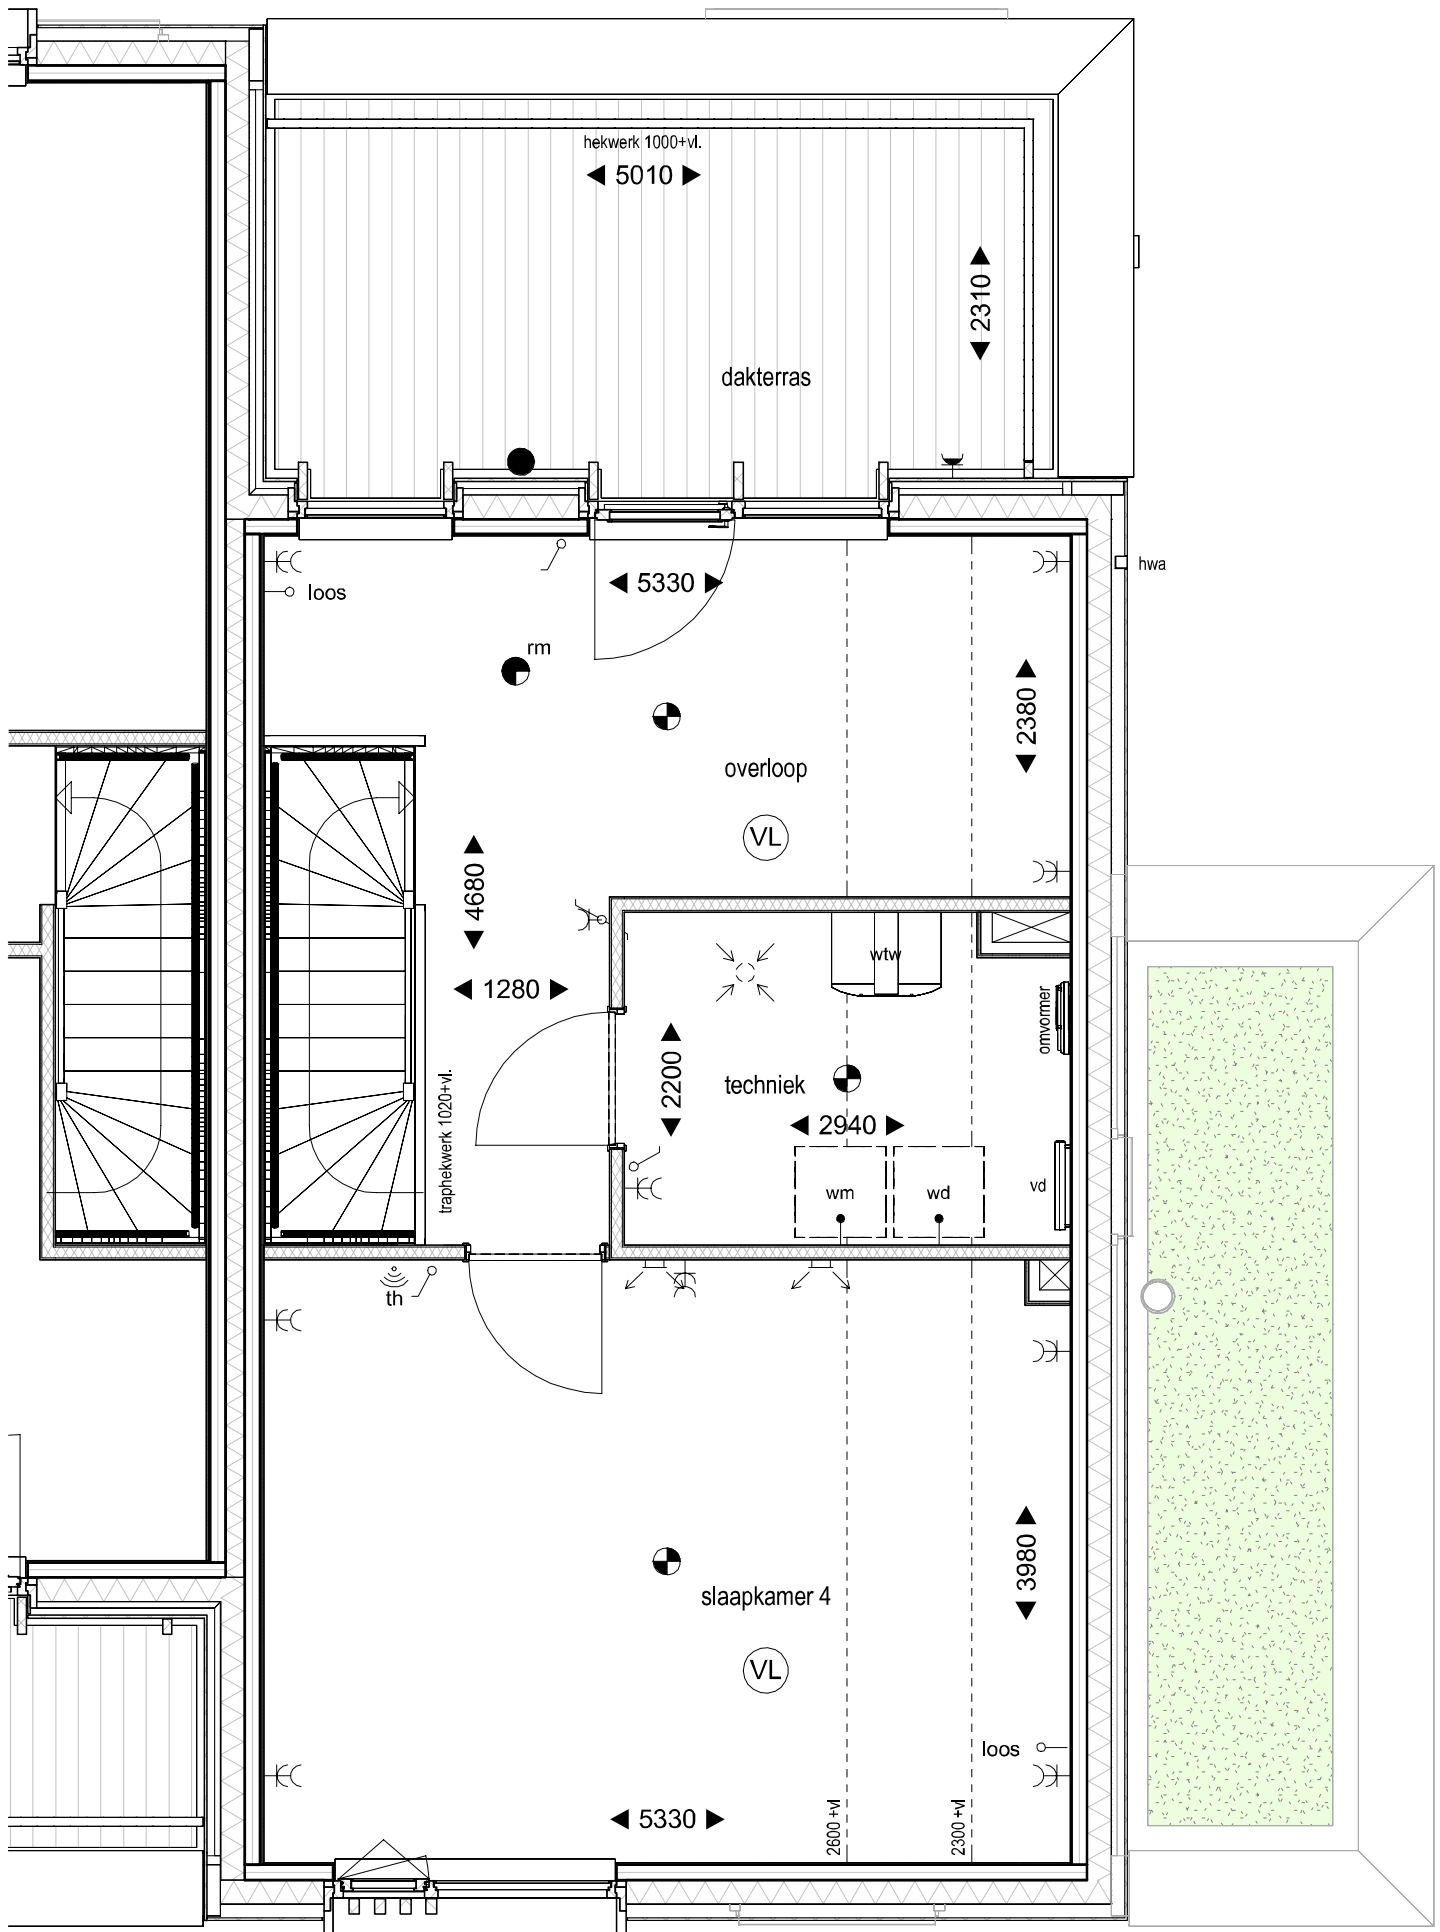

Dakaanzicht

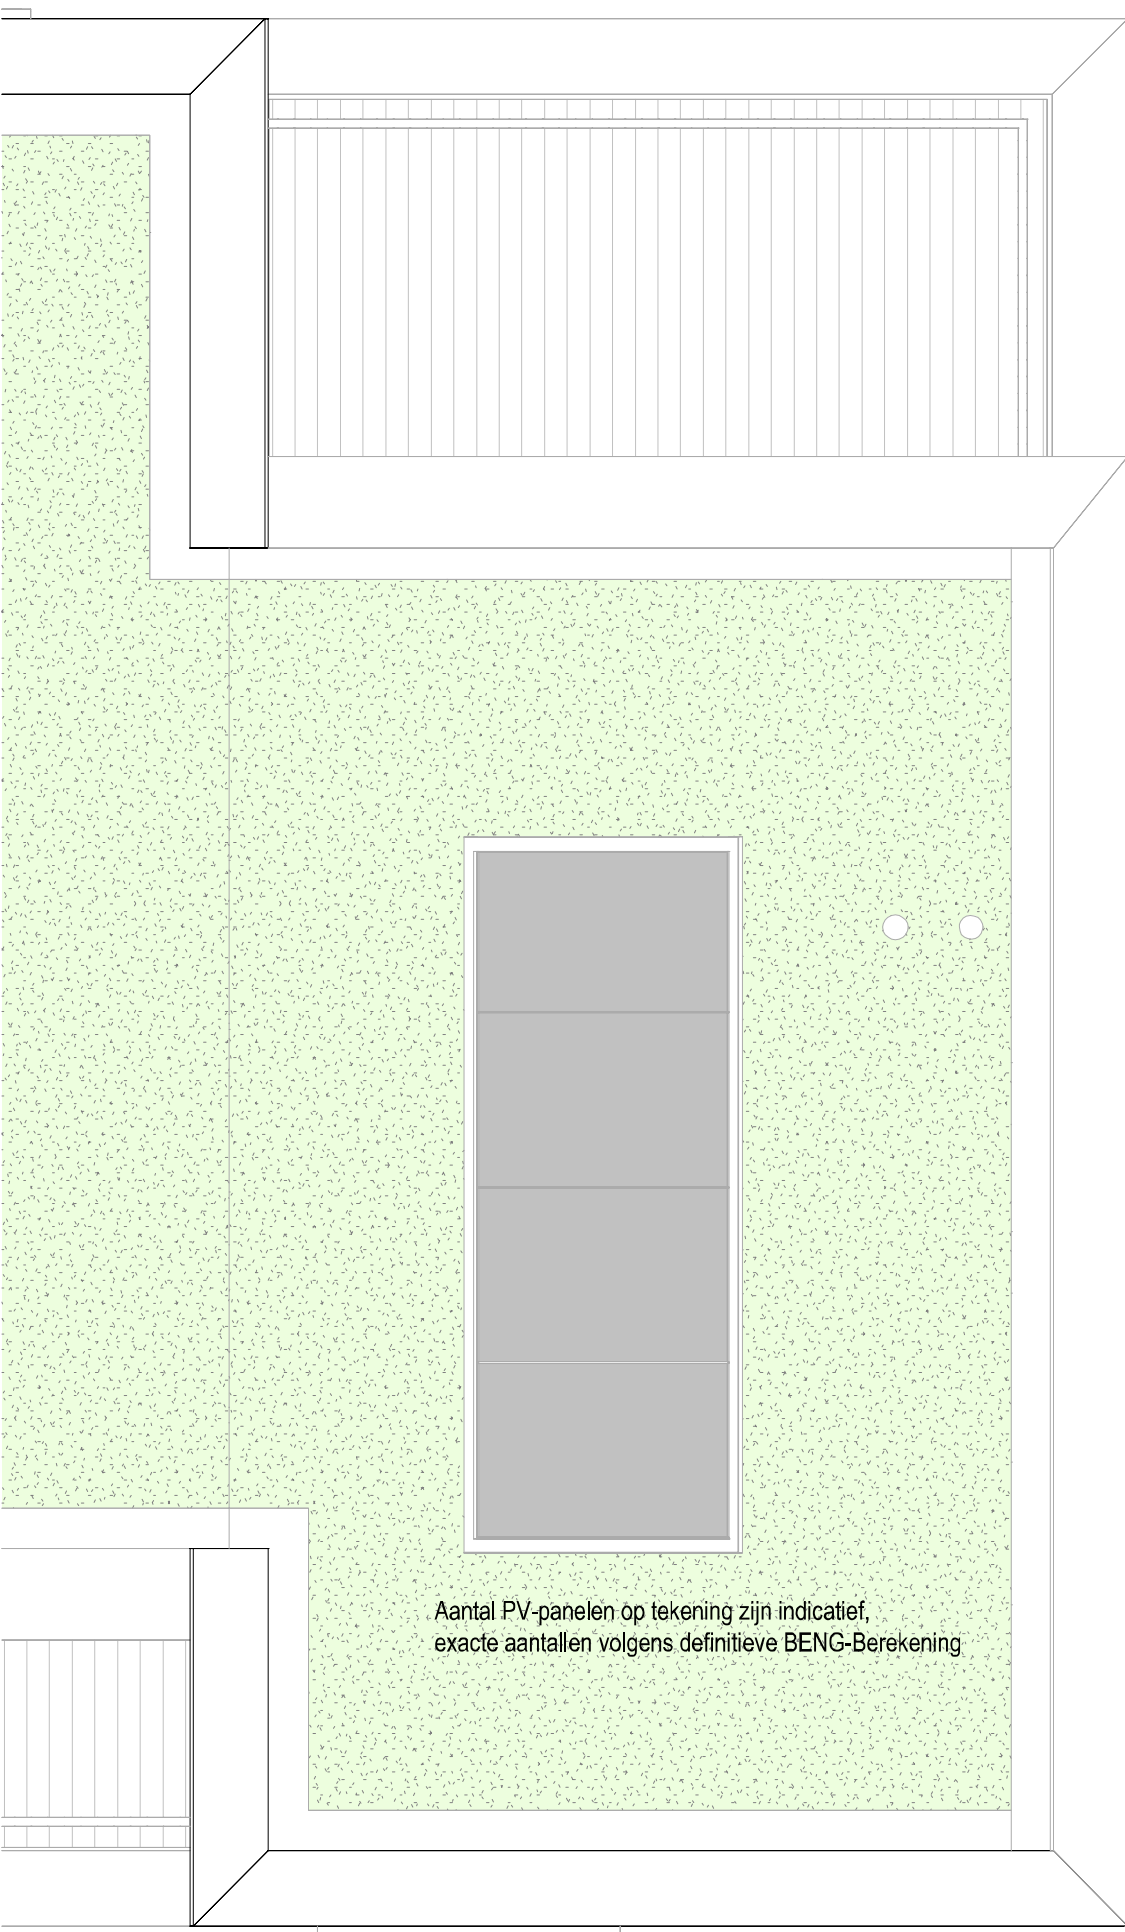

Renvooi Elektrische Installatie (NEN1010) / Ventilatie Installatie

	plafondlichtpunt		dubbele wandcontactdoos geaard	th	thermostaat
	wandlichtpunt		perlex (2x230V)	vd	verdel. vloerverwarming
	buitenlichtpunt		bedschakelaar	wm/wd	wasmachine / wasdroger
	plafondlichtpunt		beïnstalling	wk	wasenkap
	enkeelpolige schakelaar		loos	bs	bedieningschakelaar (wte-unit)
	serieschakelaar		aansluitpunt bedraad	CO2	CO2 sensor (wte-unit)
	wisselschakelaar		aansluitpunt bedraad	kn	kookmeubel
	enkele wandcontactdoos geaard		aansluitpunt draadloos	mk	meterkast (volgens NEN2768)

In het algemeen wordt het elektra materiaal aangebracht op de volgende hoogte:

schakelaars	op ca. 1050mm
combinatie, schakelaars met wandcontactdoos	op ca. 1050mm
wandcontactdozen	op ca. 300mm
keukenaansluitingen	volgens renvooi verkooptekeningen

	ventilatielucht toevoer
	ventilatielucht afzuig
	ventilatielucht toevoer (wandventiel)
	ventilatielucht afzuig (wandventiel)

Renvooi Bouwkundig

	gevelbekleding, houten delen, voorvergrist	vd	verdel. vloerverwarming
	gevelbekleding, houten delen, naturel donkerbruin	whw	warmte terugwinning
	gevelisolatie, steenwol	hwa	hete water afvoer
	CLT binnenpouwblad / binnenwand	kl	knopknop
	geplaat		dooropening glas
	metastud kamerschermend	zw	zonwering
	metastud kamerschermend 'zwaar'		
	CLT dakvloerelement		
	dakisolatie (helend dak), PIR-isolatie		
	groen dakpakket (helend dak)		
	CLT vloerplaatselement		
	zwevende dekplaat + balustrade		
	anhydriet dekplaat		
	ribcassettevloer		
	ruimte voorzien van vloerverwarming		

DUINHOUT

VERKOOPTTEKENING
Almere, Mulderbos, Duinhout
Plattegronden begane grond en 1e, 2e verdieping en dakaanzicht blok 10 Bouwtr. 13
documentnummer: 24057