



# Renvooi Elektrische Installatie (NEN1010) / Ventilatie Installatie

- |                 |                               |                   |                                |       |                                   |
|-----------------|-------------------------------|-------------------|--------------------------------|-------|-----------------------------------|
| ⊙               | plafondlichtpunt              | ⚡                 | dubbele wandcontactdoos geaard | th    | thermostaat                       |
| ⊗               | wandlichtpunt                 | ⚡                 | perilex (2x230V)               | vw    | verdeler vloerverwarming          |
| ●               | buitenlichtpunt               | ○                 | beldrukknop                    | wm/wd | wasmachine / wasdroger            |
| ● <sup>sm</sup> | rookmelder                    | ☀                 | belinstallatie                 | wk    | wasemkap                          |
| ⚡               | enkelpolige schakelaar        | ⊙ <sup>loos</sup> | aansluitpunt onbedraad         | bs    | bedieningsschakelaar (wtw-unit)   |
| ⚡               | serieschakelaar               | ↑                 | aansluitpunt bedraad           | CO2   | CO <sub>2</sub> sensor (wtw-unit) |
| ⚡               | wisselschakelaar              | ⊙                 | aansluitpunt draadloos         | km    | kookmeubel                        |
| ⚡               | enkele wandcontactdoos geaard |                   |                                | mk    | meterkast (volgens NEN2768)       |

In het algemeen wordt het elektra materiaal aangebracht op de volgende hoogte:

- |   |                                   |
|---|-----------------------------------|
| schakelaars                                 | op ca. 1050mm                     |
| combinatie, schakelaars met wandcontactdoos | op ca. 1050mm                     |
| wandcontactdozen                            | op ca. 300mm                      |
| keukenaansluitingen                         | volgens renvooi verkooptekeningen |

- |                 |                         |
|-----------------|-------------------------|
| ⊙               | ventilatielucht toevoer |
| ⊙               | ventilatielucht afzuig  |
| ⊙ <sup>VL</sup> | vloerverwarming         |
| kt              | kooktoestel             |

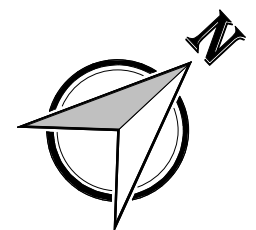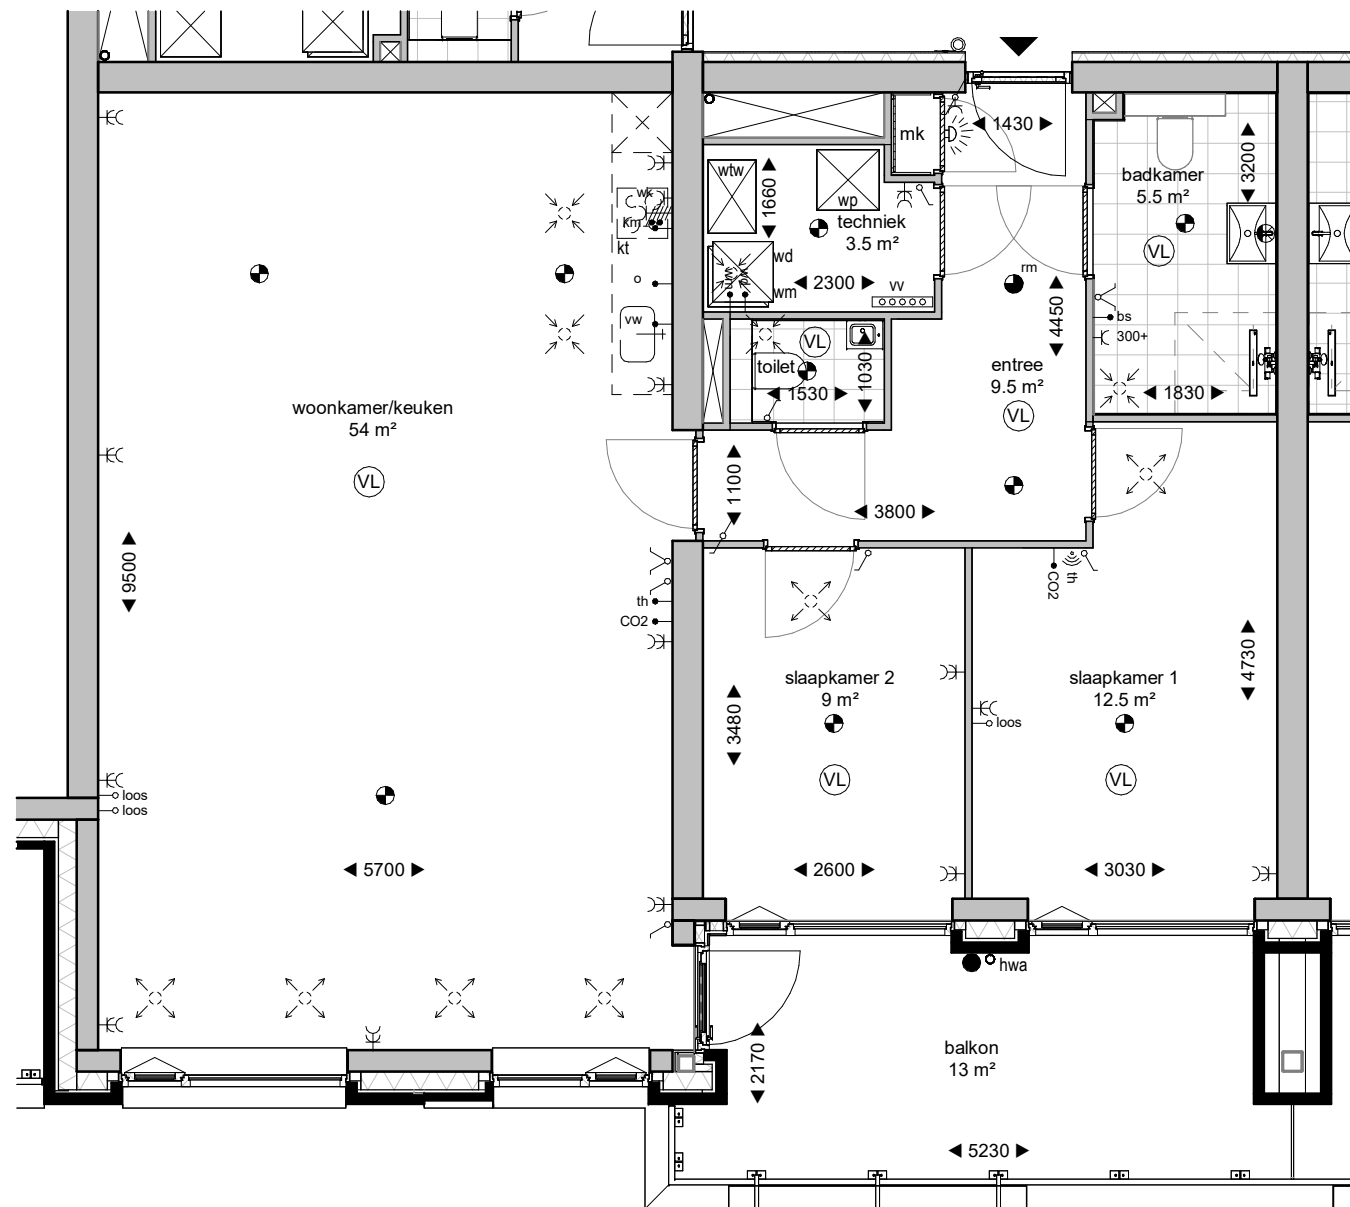

VERKOOPTEKENING

Almere, Nobelhorst

Marktdame - bwnr 09

Dossinummer: 24041

DATUM: 09-12-2025

SCHAAL: 1 : 75

FORMAAT: A3

BLADNUMMER: B9168

*Appartementen*  
**nobelhorst**

**Heutink**