


# Renvooi Elektrische Installatie (NEN1010) / Ventilatie Installatie

- |                 |                               |                   |                                |       |                                   |
|-----------------|-------------------------------|-------------------|--------------------------------|-------|-----------------------------------|
| ⊙               | plafondlichtpunt              | ⊕                 | dubbele wandcontactdoos geaard | th    | thermostaat                       |
| ⊗               | wandlichtpunt                 | ⚡                 | perilex (2x230V)               | wv    | verdeler vloerverwarming          |
| ●               | buitenlichtpunt               | ○                 | beldrukknop                    | wm/wd | wasmachine / wasdroger            |
| ● <sub>sm</sub> | rookmelder                    | ☀                 | belinstallatie                 | wk    | wasemkap                          |
| ⌋               | enkelpolige schakelaar        | ⊙ <sub>loos</sub> | aansluitpunt onbedraad         | bs    | bedieningsschakelaar (wtw-unit)   |
| ⌋               | serieschakelaar               | ↑                 | aansluitpunt bedraad           | CO2   | CO <sub>2</sub> sensor (wtw-unit) |
| ⌋               | wisselschakelaar              | ⊙ <sub>loos</sub> | aansluitpunt draadloos         | km    | kookmeubel                        |
| ⌋               | enkele wandcontactdoos geaard |                   |                                | mk    | meterkast (volgens NEN2768)       |

In het algemeen wordt het elektra materiaal aangebracht op de volgende hoogte:

- |   |                                   |
|---|-----------------------------------|
| schakelaars                                 | op ca. 1050mm                     |
| combinatie, schakelaars met wandcontactdoos | op ca. 1050mm                     |
| wandcontactdozen                            | op ca. 300mm                      |
| keukenaansluitingen                         | volgens renvooi verkooptekeningen |

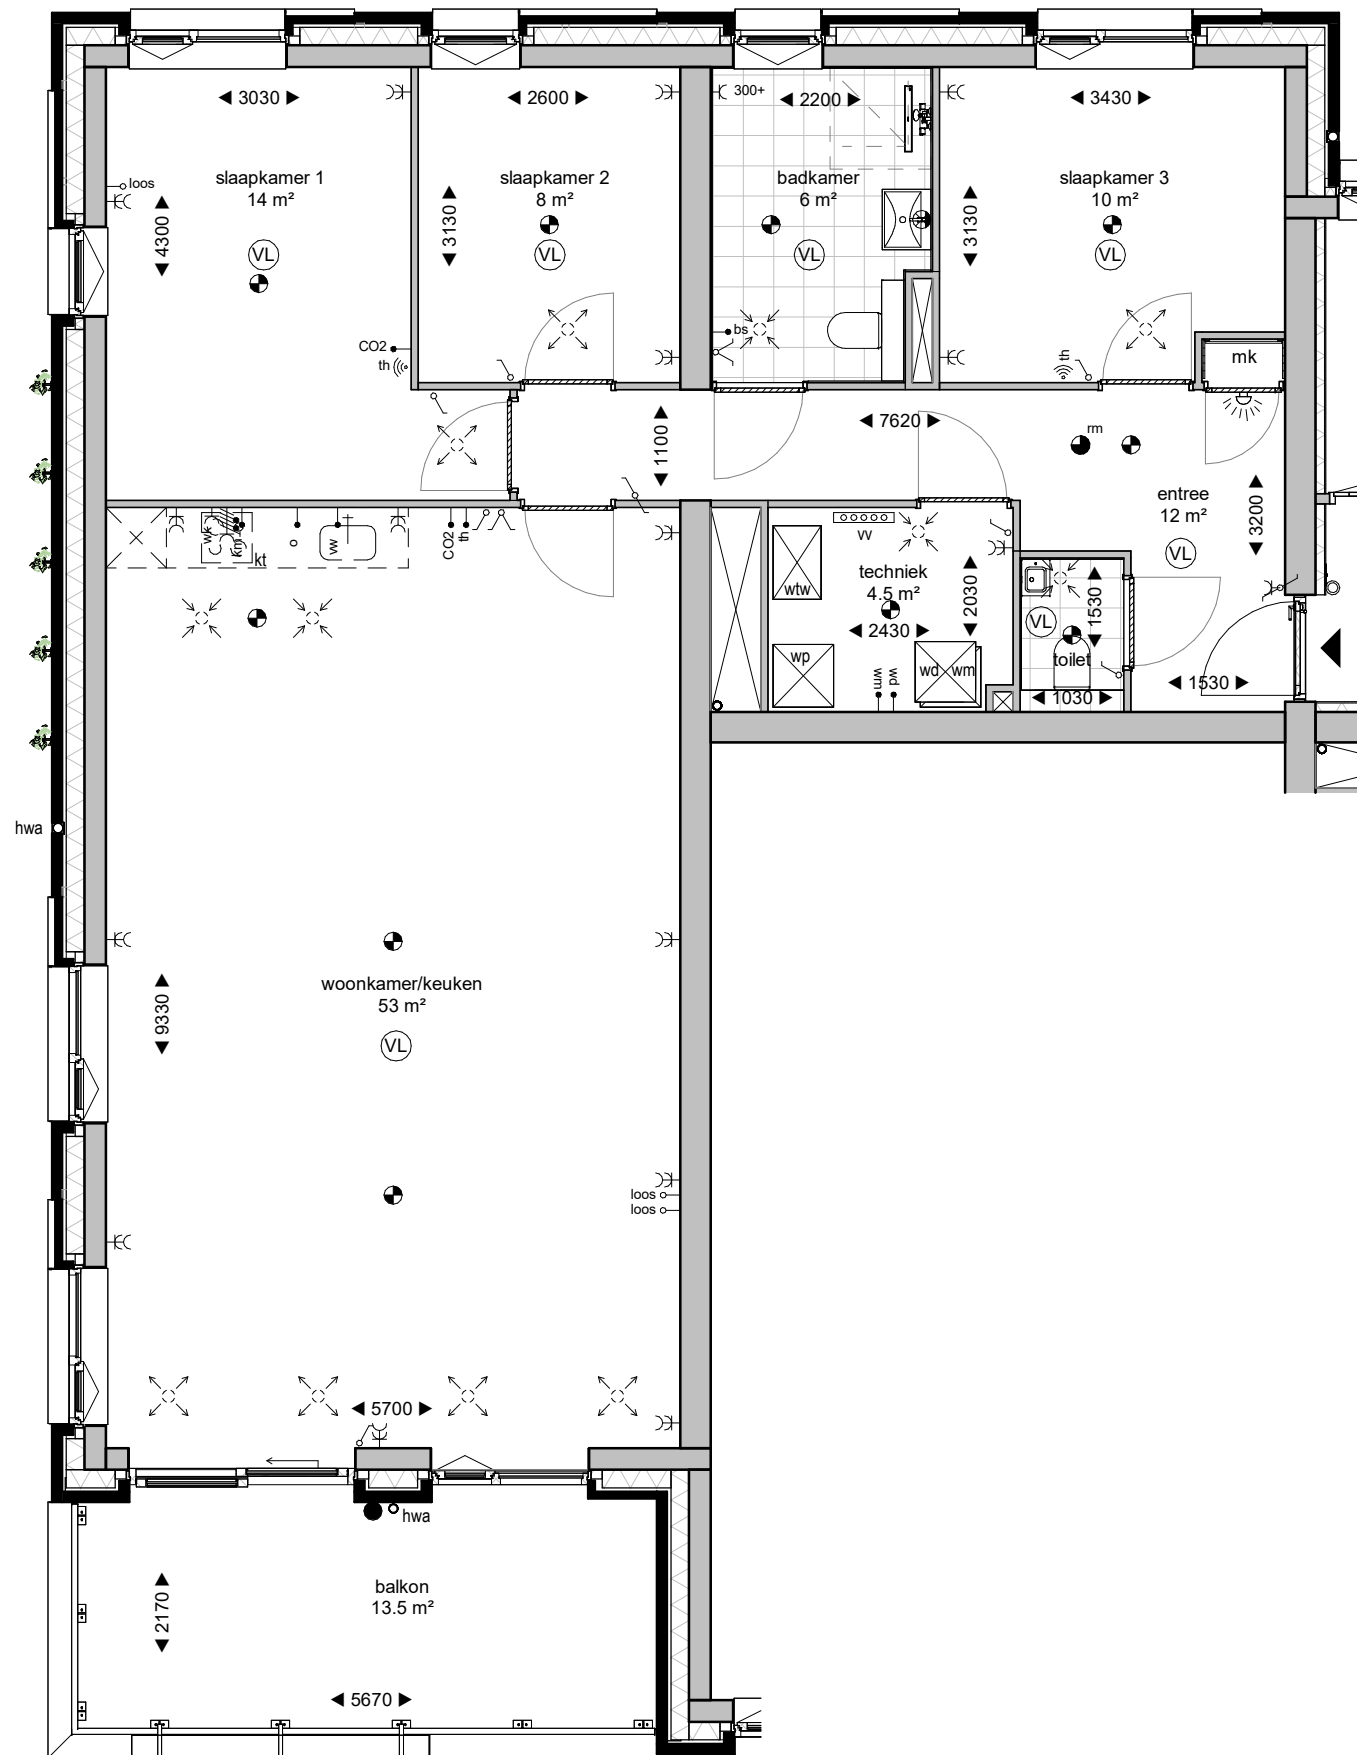

VERKOOPTEKENING

Almere, Nobelhorst

Marktdame - bwnr 10

Dossinummer: 24041

DATUM: 09-12-2025

SCHAAL: 1 : 75

FORMAAT: A3

BLADNUMMER: B9169

*Appartementen*  
**nobelhorst**

**Heutink**