


Renvooi Elektrische Installatie (NEN1010) / Ventilatie Installatie

⊙	plafondlichtpunt	⌚	dubbele wandcontactdoos geaard	th	thermostaat
⊗	wandlichtpunt	⚡	perilex (2x230V)	vw	verdeler vloerverwarming
●	buitenlichtpunt	○	beldrukknop	wm/wd	wasmachine / wasdroger
● sm	rookmelder	☀	belinstallatie	wk	wasemkap
⌚	enkelpolige schakelaar	⊙ ^{loos}	aansluitpunt onbedraad	bs	bedieningsschakelaar (wtw-unit)
⌚	serieschakelaar	↑	aansluitpunt bedraad	CO2	CO ₂ sensor (wtw-unit)
⌚	wisselschakelaar	⊙	aansluitpunt draadloos	km	kookmeubel
⌚	enkele wandcontactdoos geaard			mk	meterkast (volgens NEN2768)

In het algemeen wordt het elektra materiaal aangebracht op de volgende hoogte:

schakelaars	op ca. 1050mm
combinatie, schakelaars met wandcontactdoos	op ca. 1050mm
wandcontactdozen	op ca. 300mm
keukenaansluitingen	volgens renvooi verkooptekeningen

⊙	ventilatielucht toevoer
⊙	ventilatielucht afzuig
⊙ ^{VL}	vloerverwarming
kt	kooktoestel

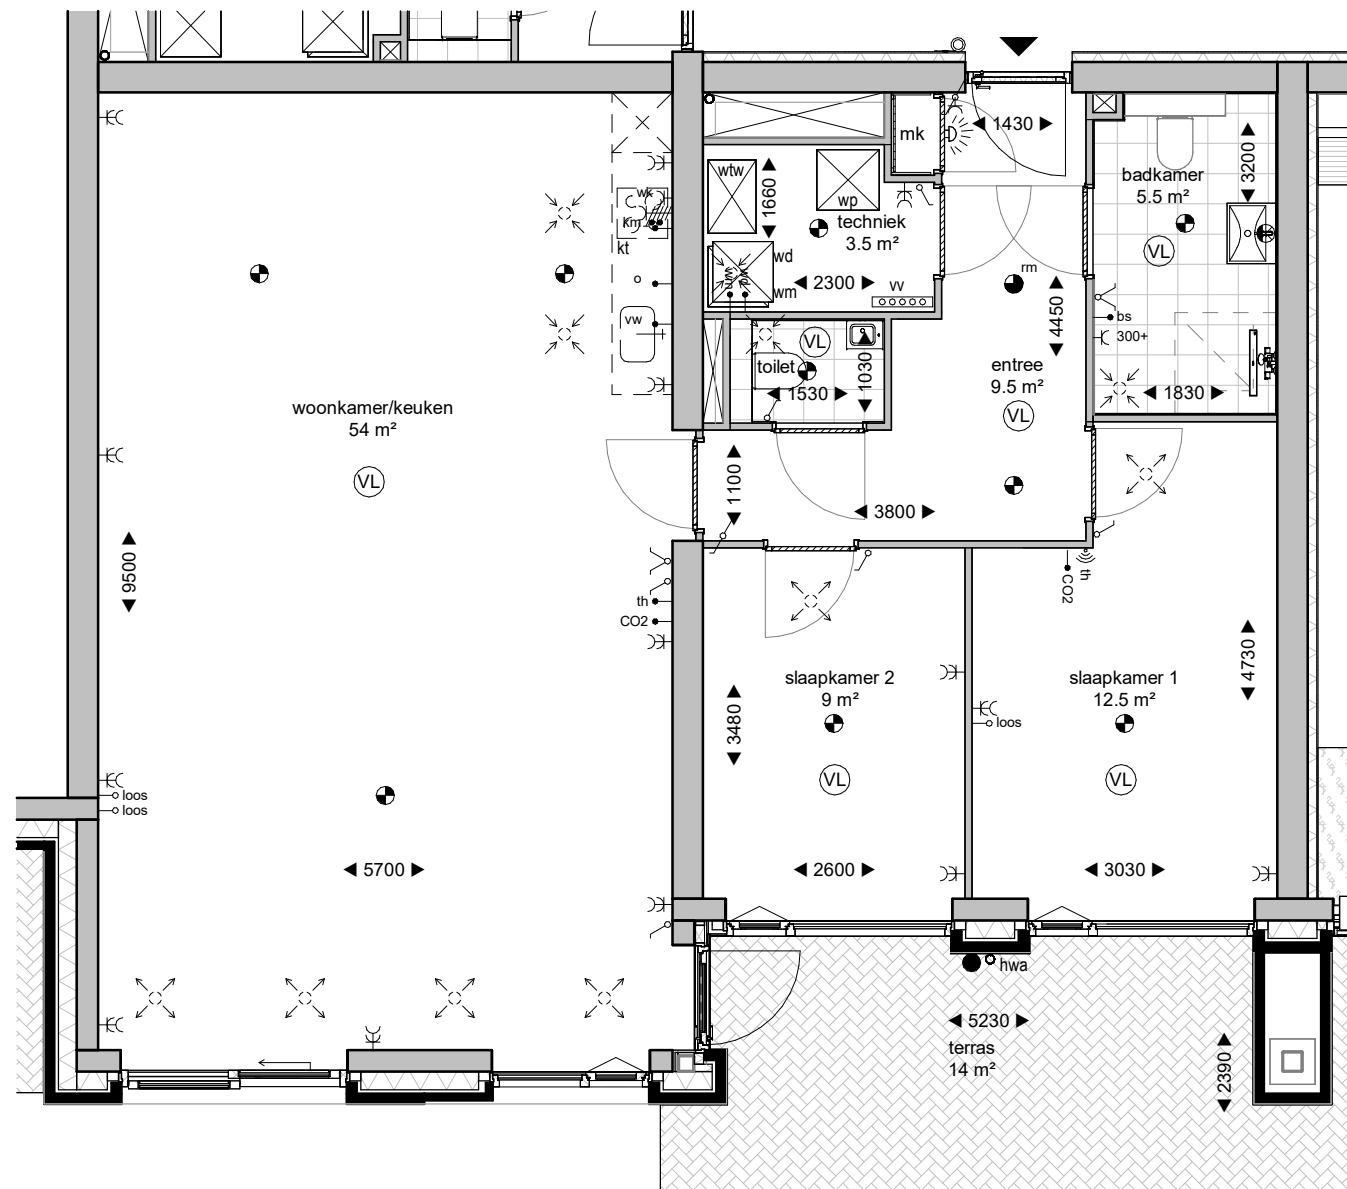

VERKOOPTEKENING

Almere, Nobelhorst

Marktdame - bwnr 01

Dossinummer: 24041

DATUM: 09-12-2025

SCHAAL: 1 : 75

FORMAAT: A3

BLADNUMMER: B9160