


# Renvooi Elektrische Installatie (NEN1010) / Ventilatie Installatie

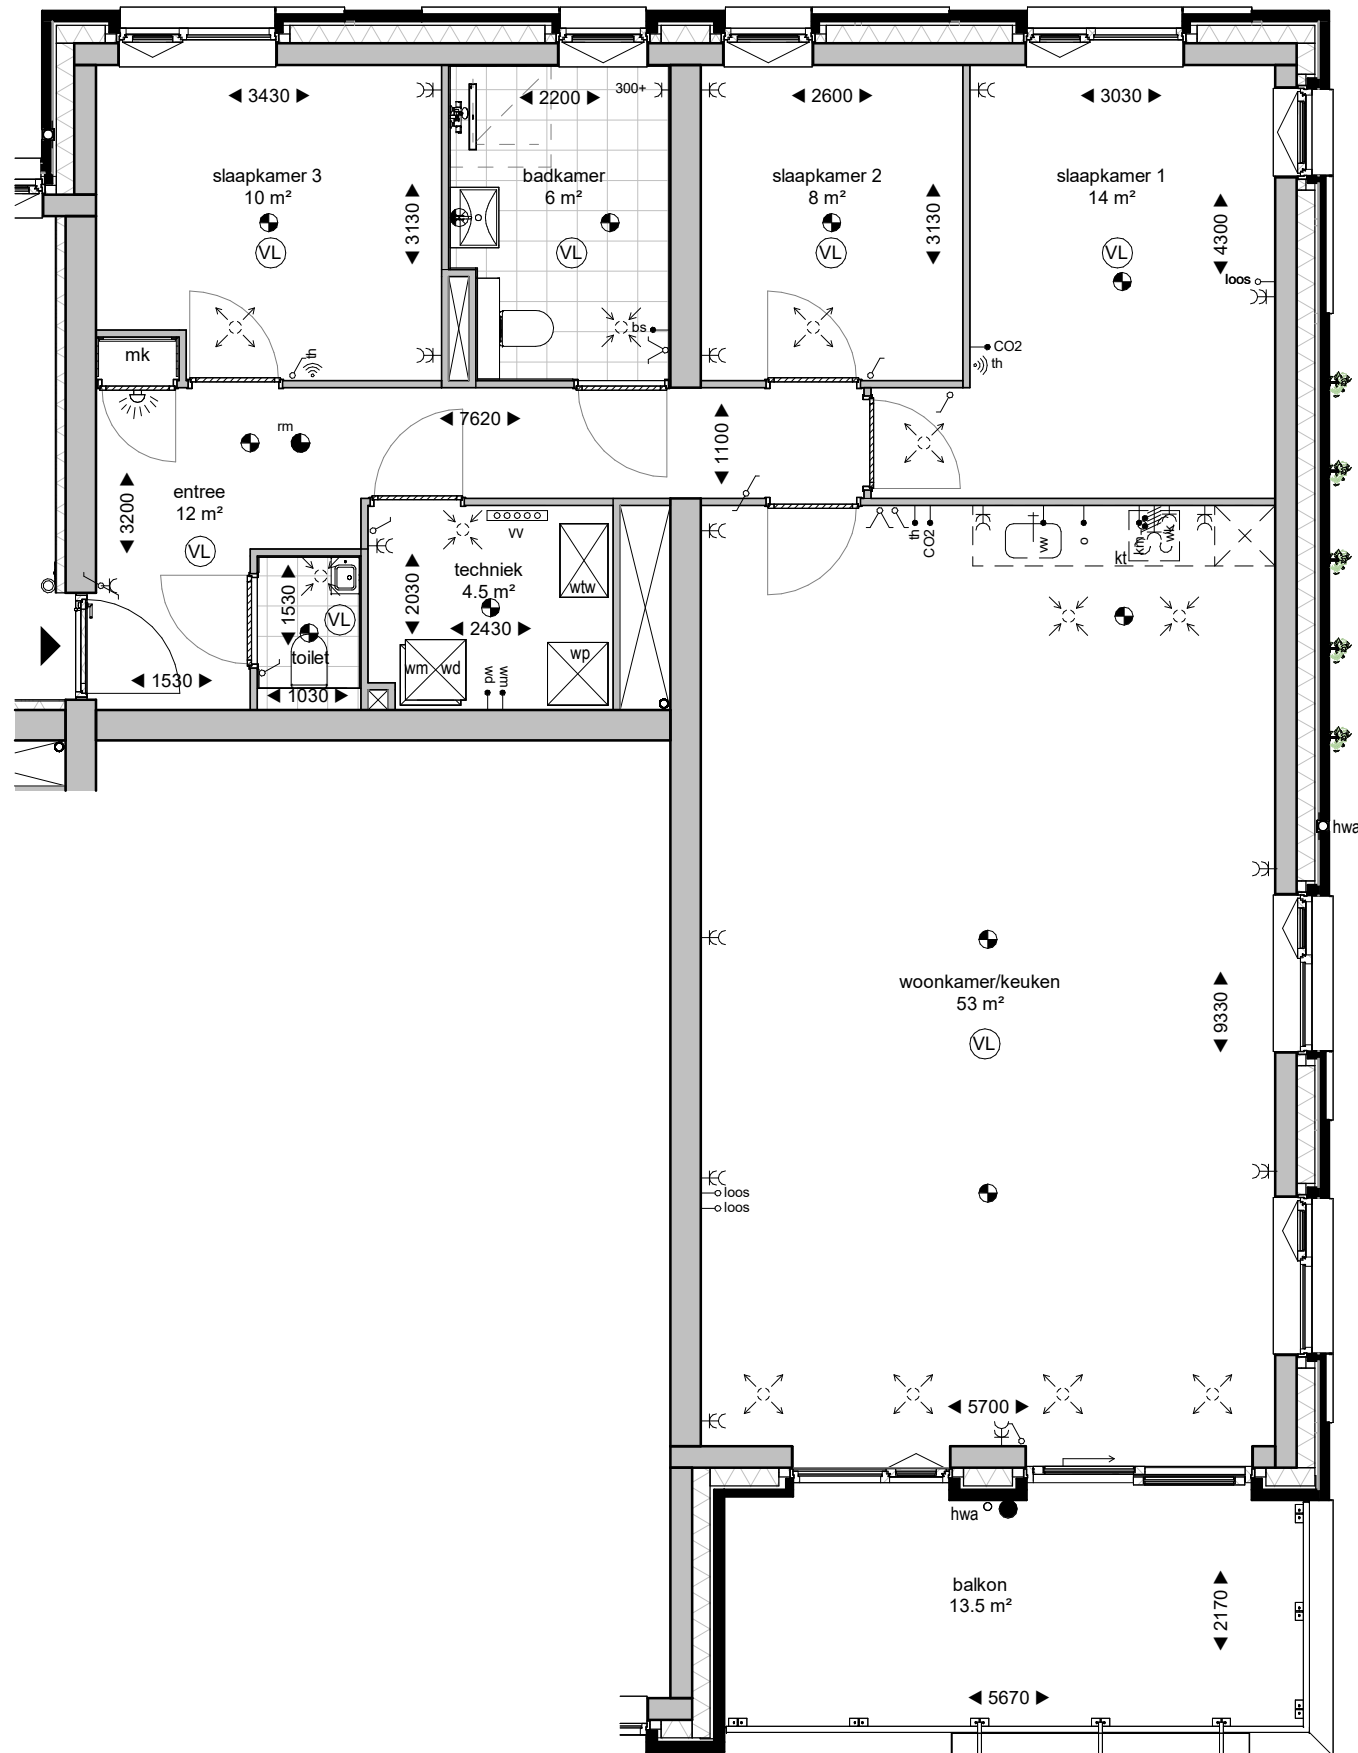


- |                |                               |                   |                                |       |                                   |
|----------------|-------------------------------|-------------------|--------------------------------|-------|-----------------------------------|
| ⊙              | plafondlichtpunt              | ⊕                 | dubbele wandcontactdoos geaard | th    | thermostaat                       |
| ⊗              | wandlichtpunt                 | ⚡                 | perilex (2x230V)               | wv    | verdeler vloerverwarming          |
| ●              | buitenlichtpunt               | ○                 | beldrukknop                    | wm/wd | wasmachine / wasdroger            |
| ● <sub>m</sub> | rookmelder                    | ☀                 | belinstallatie                 | wk    | wasemkap                          |
| ⏏              | enkelpolige schakelaar        | ⦿ <sub>loos</sub> | aansluitpunt onbedraad         | bs    | bedieningsschakelaar (wtw-unit)   |
| ⏏              | serieschakelaar               | ⦿                 | aansluitpunt bedraad           | CO2   | CO <sub>2</sub> sensor (wtw-unit) |
| ⏏              | wisselschakelaar              | ⦿                 | aansluitpunt draadloos         | km    | kookmeubel                        |
| ⏏              | enkele wandcontactdoos geaard |                   |                                | mk    | meterkast (volgens NEN2768)       |

In het algemeen wordt het elektra materiaal aangebracht op de volgende hoogte:

- |                                             |                                   |
|---------------------------------------------|-----------------------------------|
| schakelaars                                 | op ca. 1050mm                     |
| combinatie, schakelaars met wandcontactdoos | op ca. 1050mm                     |
| wandcontactdozen                            | op ca. 300mm                      |
| keukenaansluitingen                         | volgens renvooi verkooptekeningen |

- |    |                         |
|----|-------------------------|
| ⊕  | ventilatielucht toevoer |
| ⊕  | ventilatielucht afzuig  |
| ⊕  | vloerverwarming         |
| kt | kooktoestel             |

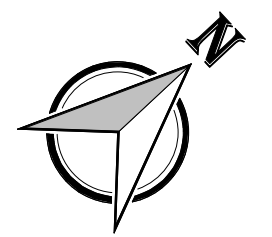

## VERKOOPTEKENING

Almere, Nobelhorst

Marktdame - bwnr 11

Dossinummer: 24041

DATUM: 09-12-2025

SCHAAL: 1 : 75

FORMAAT: A3

BLADNUMMER: B9170

