

Renvooi Elektrische Installatie (NEN1010) / Ventilatie Installatie

- plafondlichtpunt

⊗

wandlichtpunt

●

buitenlichtpunt

●^{mm}

rookmelder

⌋

enkelpolige schakelaar

⌋

serieschakelaar

⌋

wisselschakelaar

⌋

enkele wandcontactdoos geaard
- ⌋

dubbele wandcontactdoos geaard

⌋

perilex (2x230V)

○

beldrukknop

☀

belinstallatie

○^{loos}

aansluitpunt onbedraad

↑

aansluitpunt bedraad

⊞

aansluitpunt draadloos
- th

thermostaat

vw

verdeler vloerverwarming

wm/wd

wasmachine / wasdroger

wk

wasemkap

bs

bedieningsschakelaar (wtw-unit)

CO2

CO₂ sensor (wtw-unit)

km

kookmeubel

mk

meterkast (volgens NEN2768)

↻

ventilatielucht toevoer

↻

ventilatielucht afzuig

⊞

vloerverwarming

kt

kooktoestel

In het algemeen wordt het elektra materiaal aangebracht op de volgende hoogte:

- schakelaars

combinatie, schakelaars met wandcontactdoos



wandcontactdozen

keukenaansluitingen
- op ca. 1050mm

op ca. 1050mm

op ca. 300mm

volgens renvooi verkooptekeningen

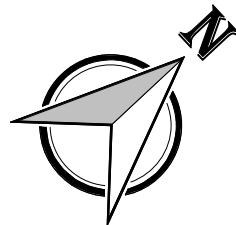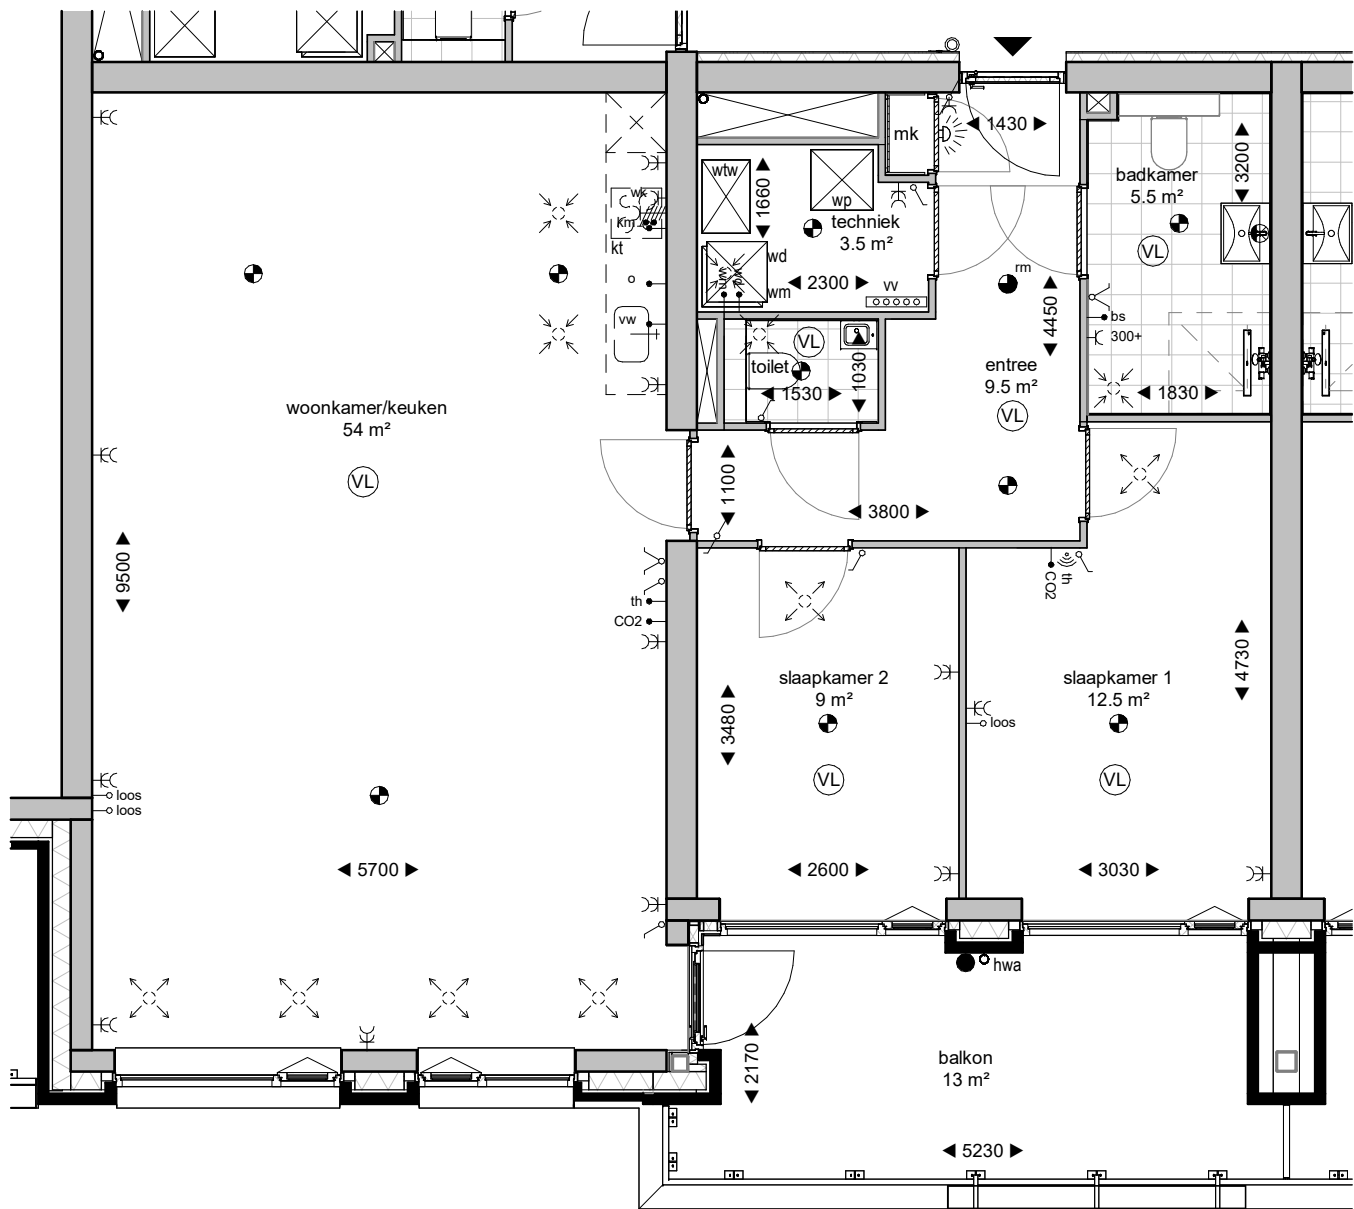

VERKOOPTEKENING

Almere, Nobelhorst

Marktdame - bwnr 05

Dossiernummer: 24041

DATUM: 09-12-2025

FORMAAT: A3

SCHAAL: 1 : 75

BLADNUMMER: B9164

Appartementen
nobelhorst

Heutink