Home Base New Brooklyn Type B2

voorgevel

achtergevel

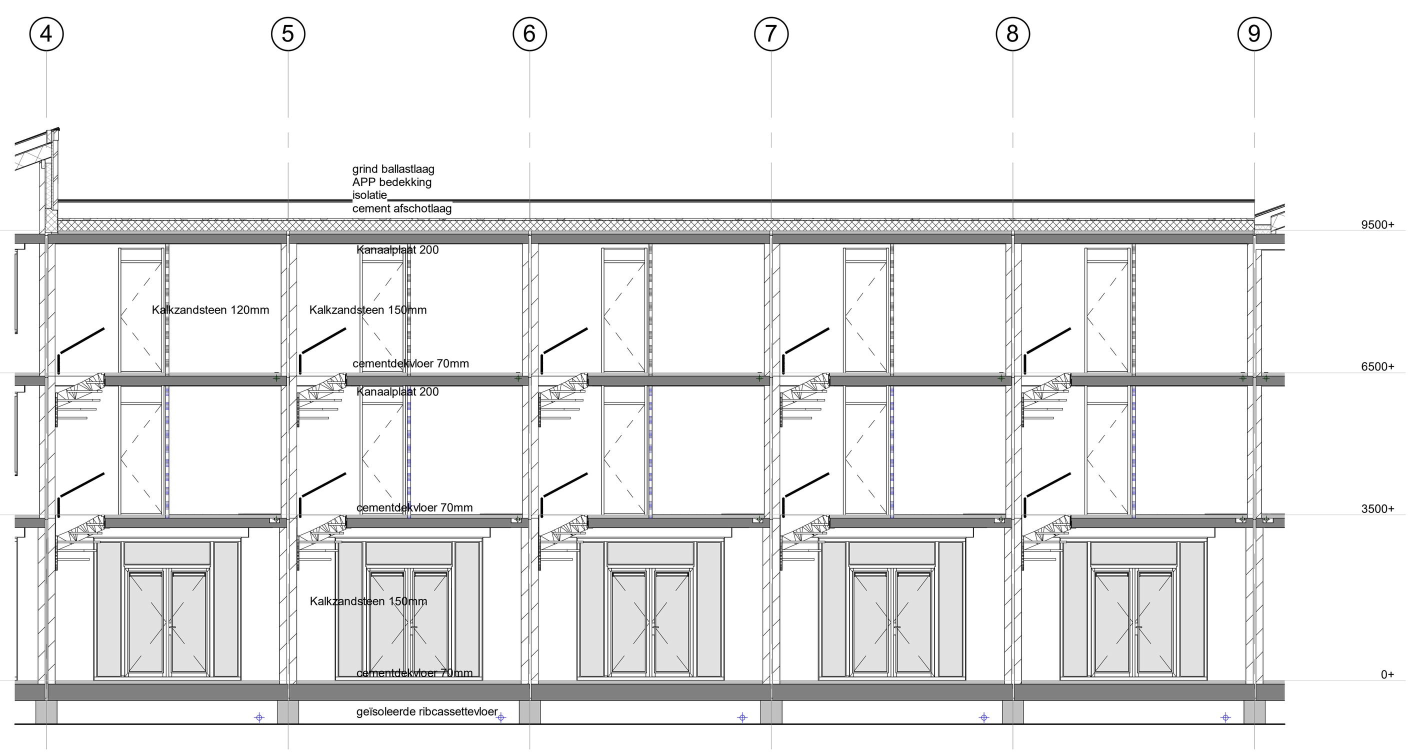

doorsnede

KLEUR- EN MATERIALENSTAAT

Dakbedekking : APP-dakbedekking

Goot : APP-dakbedekking

Hardhouten kozijnen : binnenkant parelwit RAL 1013

Draaibare delen : parelwit RAL 1013

Ventilatieroosters : parelwit RAL 1013

Houten voordeur : type Suselbeek 9599-4, parelwit RAL 1013

Houten terrasdeuren : parelwit RAL 1013

Houten bergingen: ombergrijs RAL 7022

Houten bergingsdeuren : ombergrijs RAL 7022

Aluminium dakrand : ivoorkleurig RAL 1014

Stalen hoeklijnen (verzinkt) : ivoorkleurig RAL 1014

Waterslagen : Aluminium, parelwit RAL 1013

Gevelsteen : wf, hv, Wienerberger Lichtbrons gesinterd
voegwerk : Bruil VM E 1360, 5mm terugliggend

HWA : voorgevel: afdekkap, zink
achtergevel: PVC, grijs

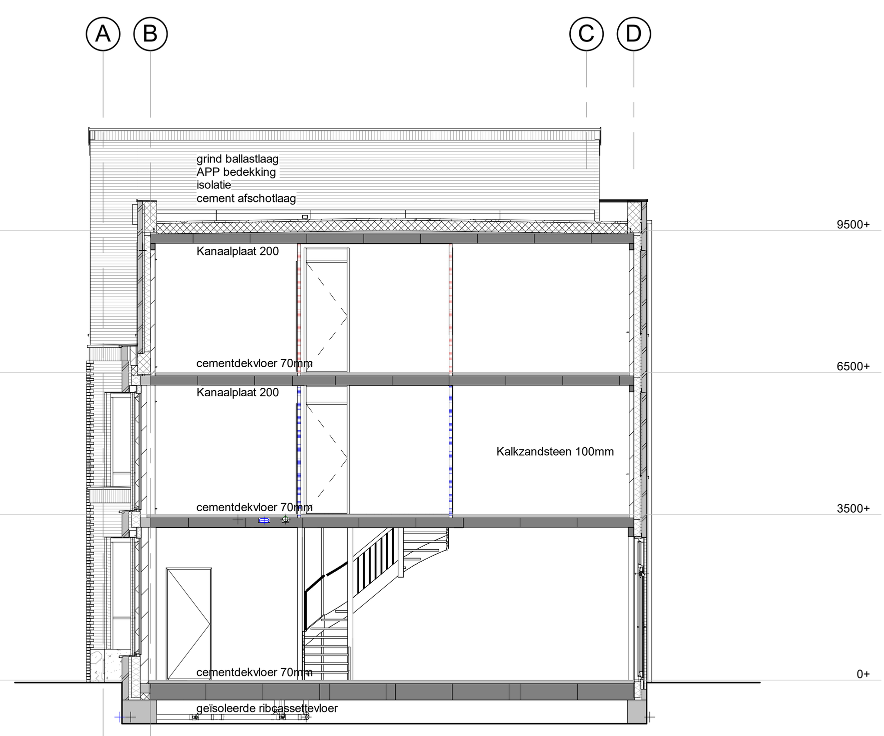

doorsnede

BENG:
- Platdak: Isobouw, PIR 150mm. Rc.= 6,30 m²K/W
- Spouwmuur: URSA Walltec Reflex 131mm. Rc.= 4,70 m²K/W
- Begane grondvloer Rc.= 5,00 m²K/W
- Tripple glas HR+++ U-waarde = 0,50 W/m²K
  (voordeur HR++ U-waarde = 1,10 W/m²K)

Ventilatie: Duco Silent System GG met CO2 sensoren in wk en hoofdslaapkamer met Nightboost
Verwarming: Stadsverwarming
Qv10 = 0,30 dm3/s per m2 - stl./onltuchting isoleren
Raamkozijnen tpv voorgevel voorzien van zonwering
Aantal zonnepanelen: afhankelijk van uitwerking BENG
uitganspunt energielabel A+++

	plafondlichtpunt	mv	afzuigpunt mech. ventilatie	ov	omvormer		schuifdeur
	wandlichtpunt	bk	buitenkraan	p	paneel		kanteldeur
	buitenlichtpunt	bs	bedieningsschakelaar mv-unit	q	quooker		zelfsluitende deur
rm	rookmelder vlgns. NEN 2555	c nr	colorbel	r	radiator		brandwerende zijde deur
	enkelpolige schakelaar	CAT ...	netwerkkabel (typenummer)	ra	riolering afgedopt		gipsbeton normaal
	serieschakelaar	cm	combimagnetron	stl	standleiding		gispbeton hydro
	wissel schakelaar	CO2	CO2 sensor (mv-unit)	sp	schrobput		gipsbeton zwaar
	dimmer schakelaar	dr	droger	th	thermostaat		spouwmuur
	enkele wandcontactdoos geaard	ev	expansievat	vw	vaatwasser		gevelmetselwerk
	enkele wandcontactdoos waterdicht	hk	houten binnendeurkozijn (zb)	v	ventilatie (rooster)		kalkzandsteen wand
	dubbele wandcontactdoos geaard	hwa	hemelwaterafvoer	vd	verdeler vloerverwarming		betonnen stabwand
	dubbele wandcontactdoos waterdicht	ip	infrarood paneel	VL	vloerverwarming		HSB wand
	Perilex (2x230V)	ka	koffiezetapparaat	wa	wasautomaat	●	doorvalveilig glas
	beldrukknop	km	kookmeubel	wk	wasemkap	□	brandwerend glas
	belinstallatie	kw	koudwater (afgedopt)	wo	waterontharder	*	matglas
loos	aansluitpunt onbedraad	mk	meterkast (vlgns. NEN 2768)	wp	warmtepomp	buitenkozijnen voldoen aan de -20dB eis	
	aansluitpunt bedraad	o	oven	ww	warmwater (afgedopt)	dagmaat binnendeuren 850*2300mm	
	aansluitpunt draadloos	oh	openhaard	zb	zonder bovenlicht	dagmaat voordeur 900*2300mm	
				32dB	geluidswerende deurset		

De afgebeelde kleuren kunnen afwijken van de werkelijkheid. Derhalve kunnen geen rechten ontleend worden aan de op deze tekening getoonde kleuren.

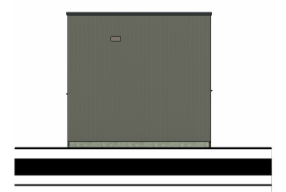

Vooraanzicht berging

Zijaanzicht berging

KLEUR- EN MATERIALENSTAAT BERGING

Dakbedekking : Groen dakpakket

Bekleding : Rabatdelen verticaal Ombergrijs RAL7022

Hardhouten kozijnen : Ombergrijs RAL7022

Deur : Ombergrijs RAL7022

HWA : PVC Grijs

Stalen afdekkap : Ombergrijs RAL7022

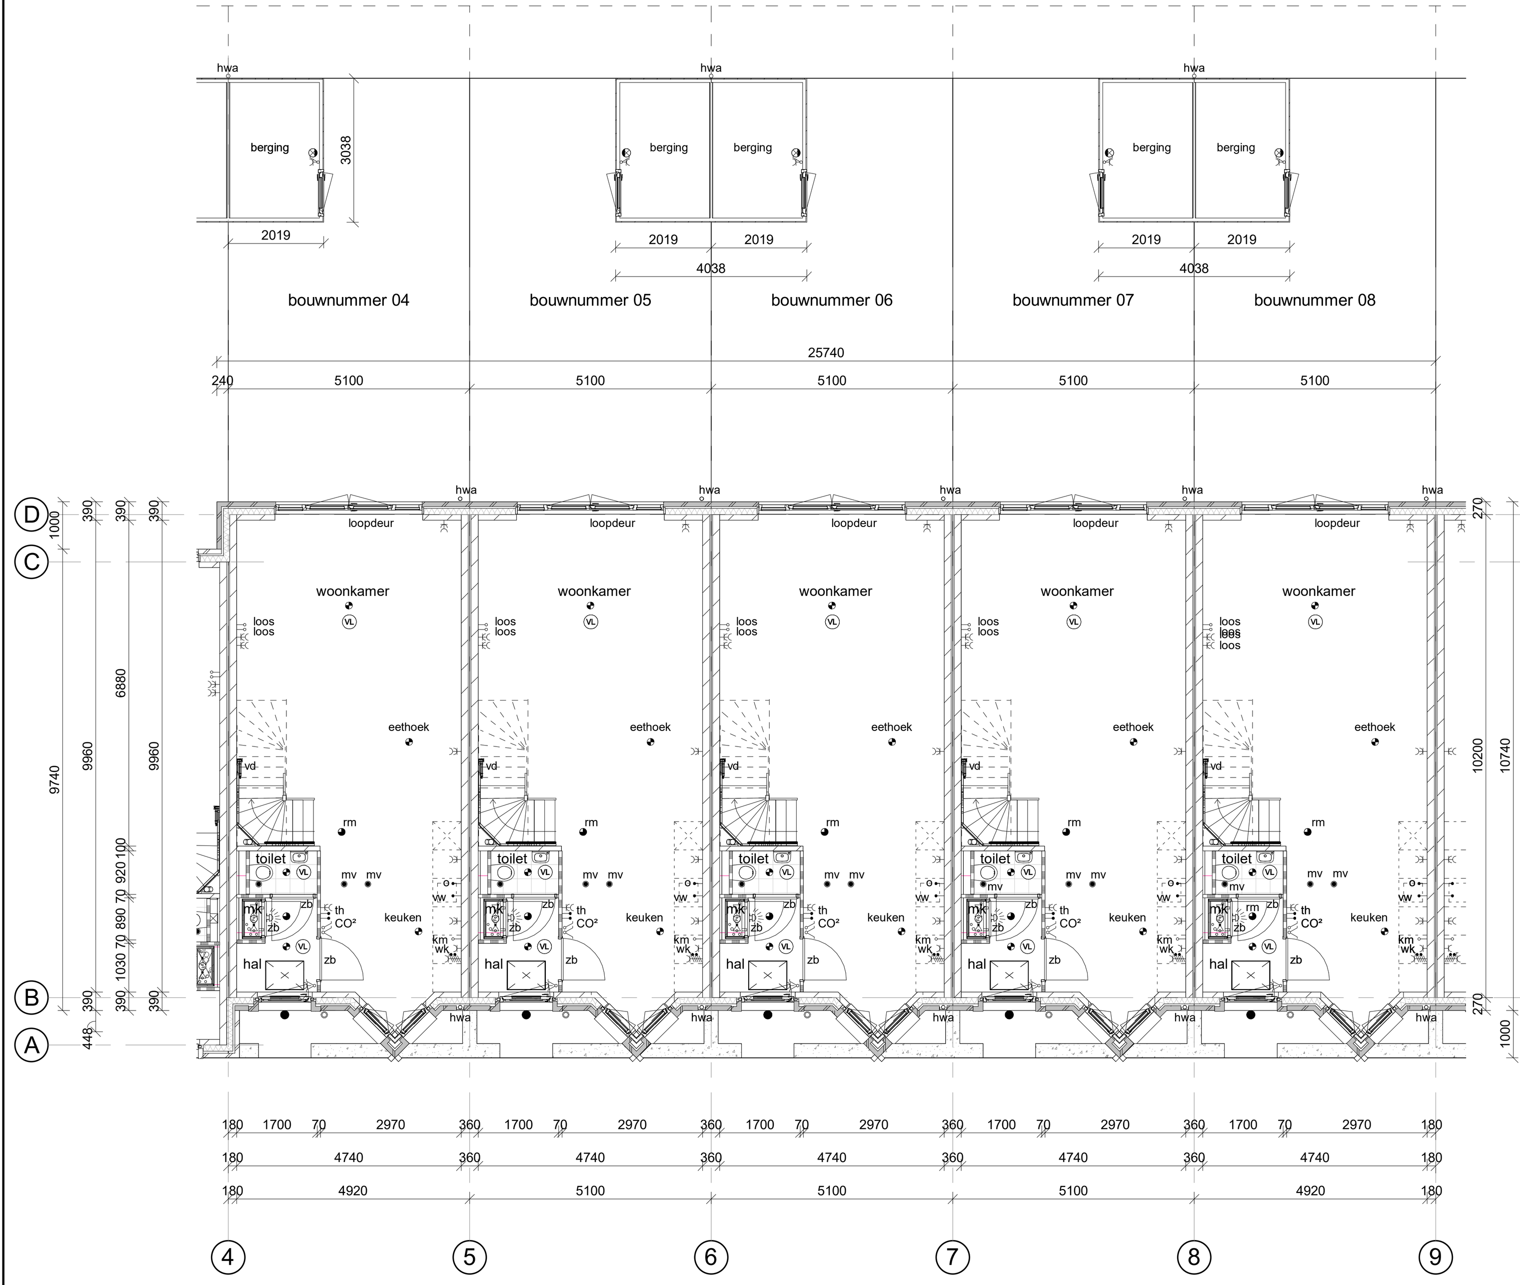

begane grond

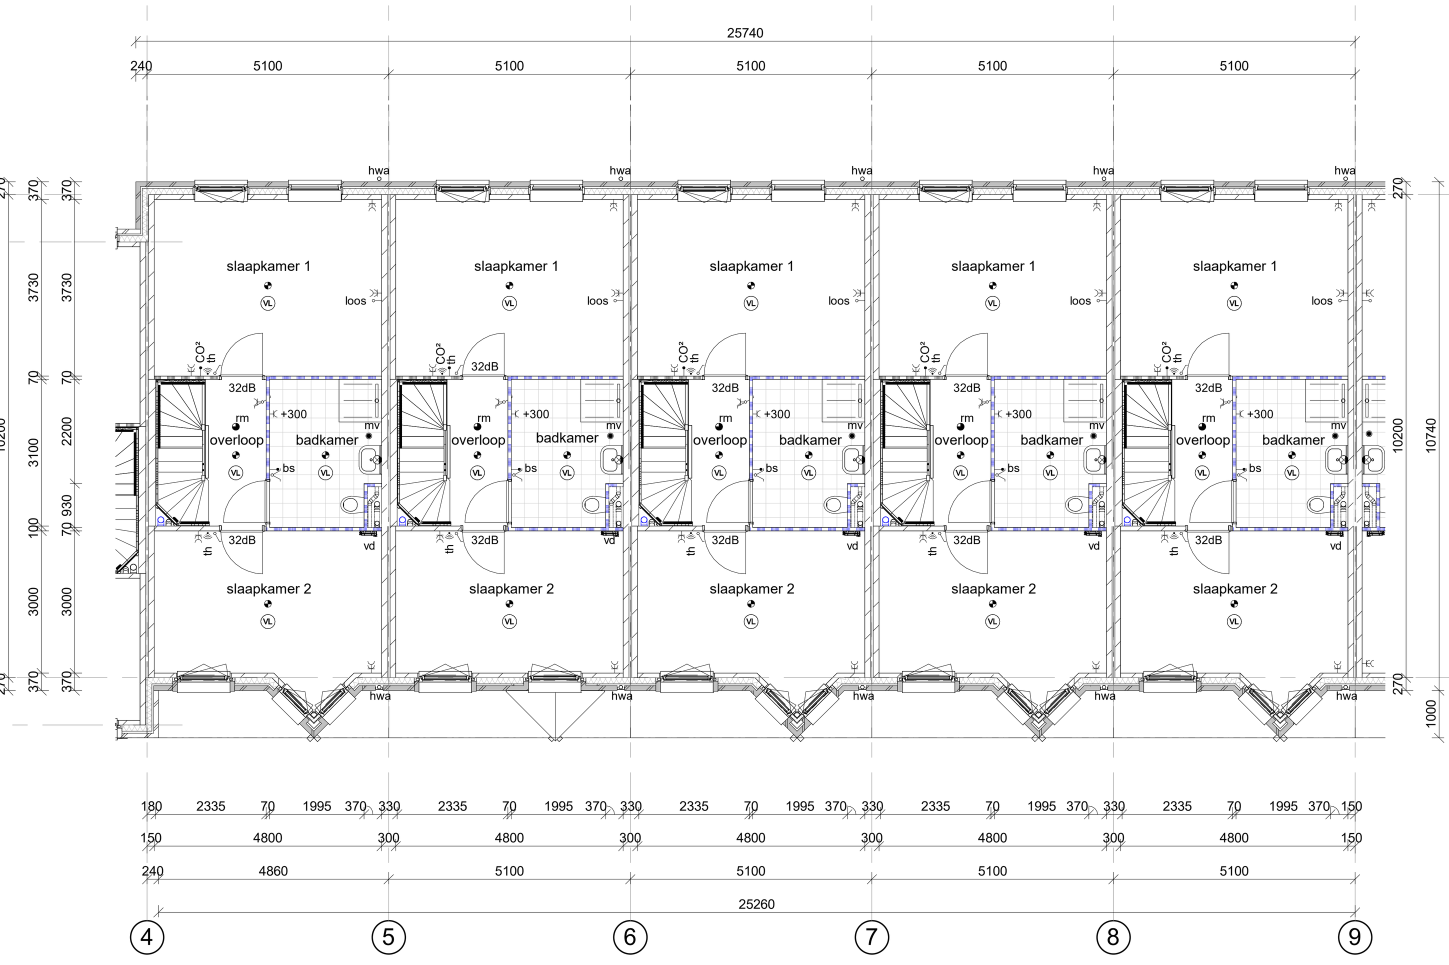

1e verdieping

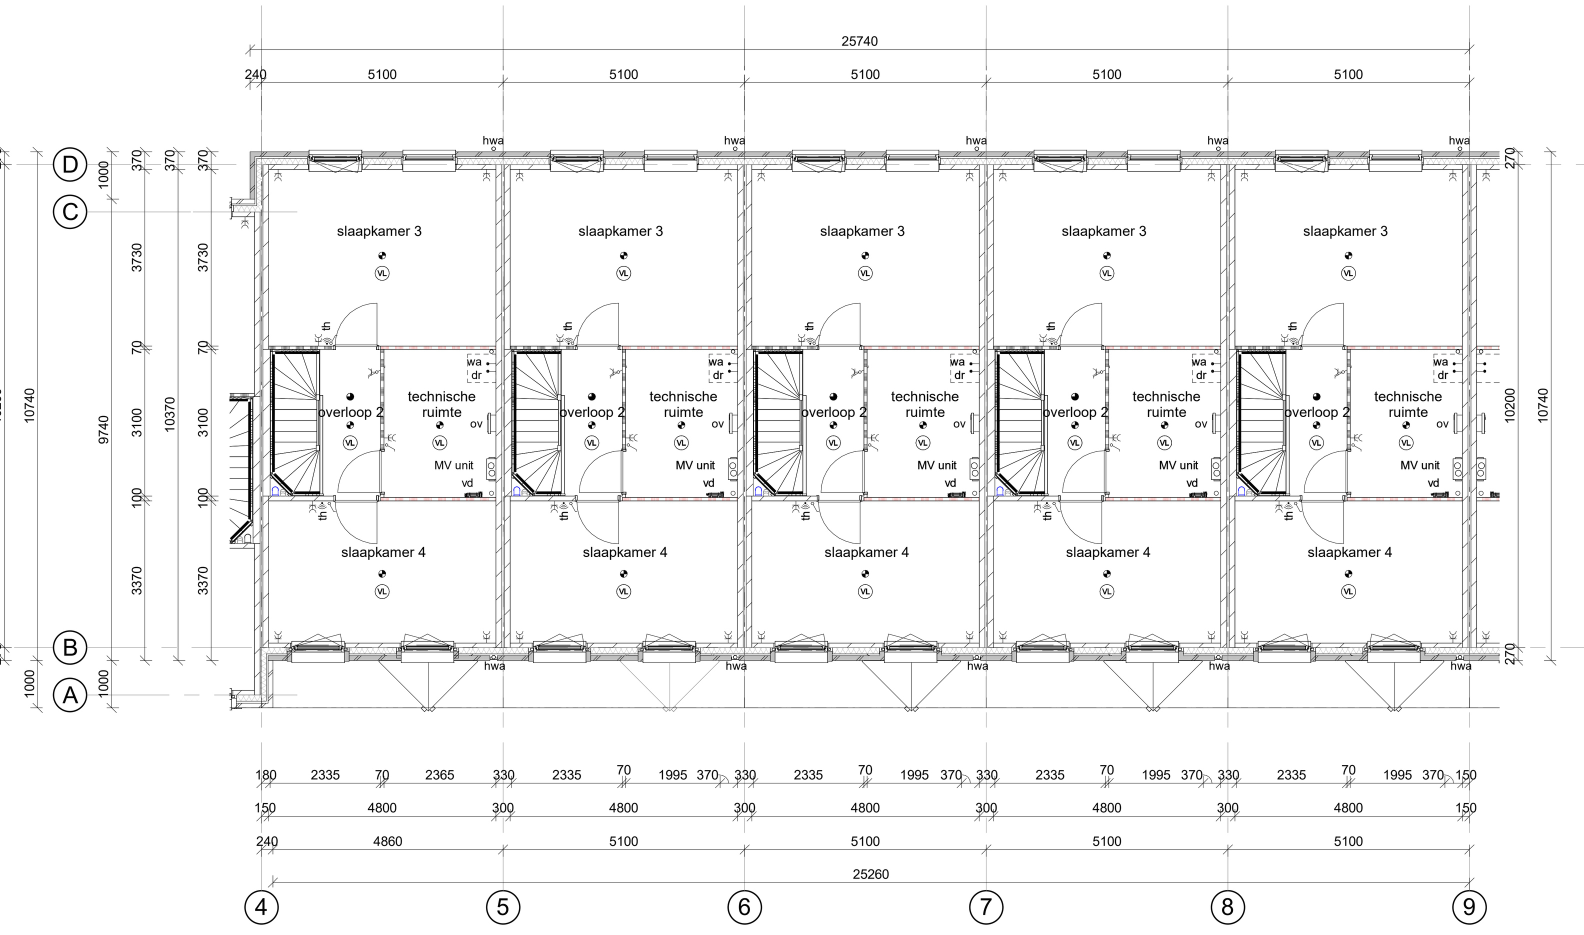

2e verdieping

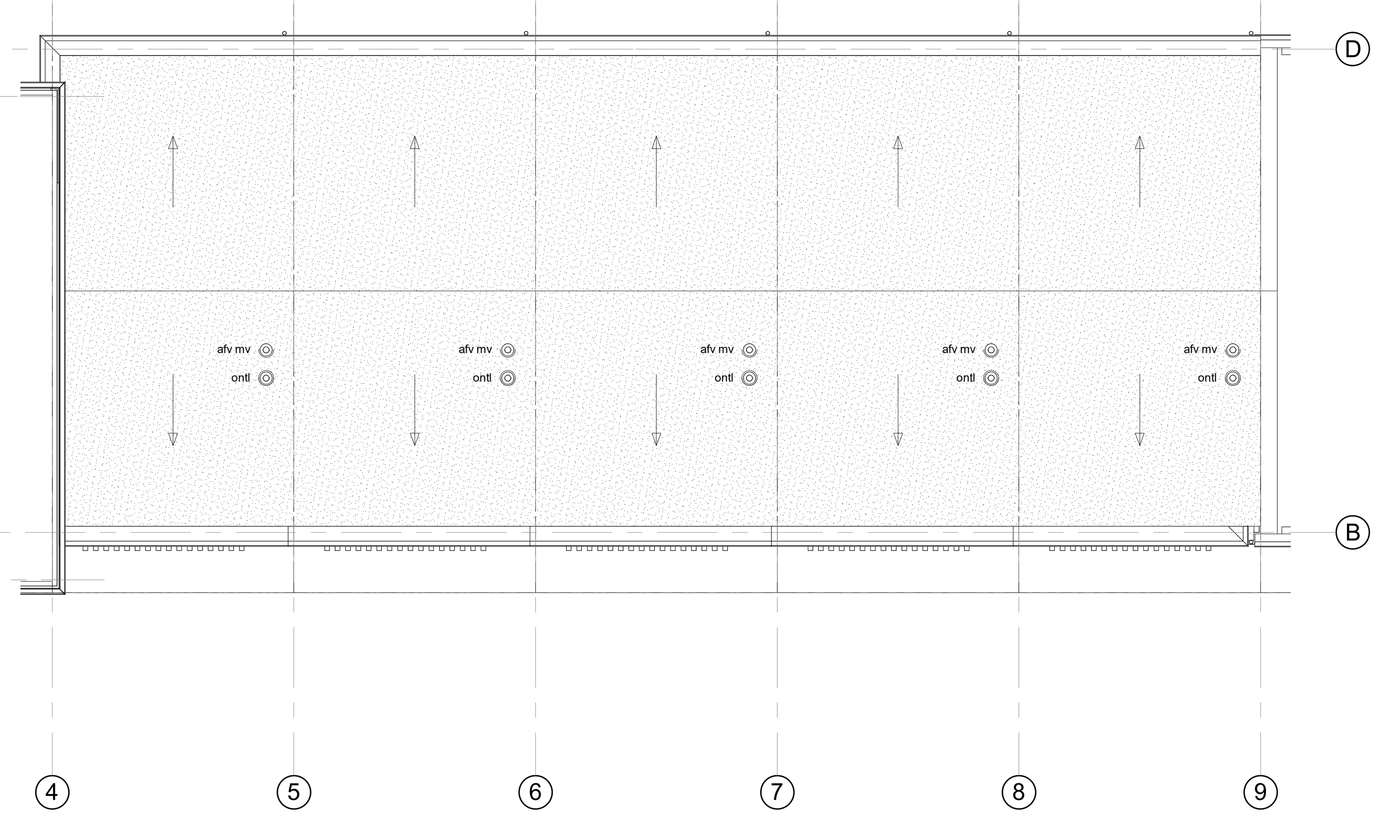

Dakaanzicht

Nr.	Wijz. d.d.	Getekend	Omschrijving
A	08-04-2026	CK	Zie registratieformulier

bnr's: 04 t/m 08

project: Home Base fase 4A 10 woningen — dossier: 24047

onderdeel: Gevels en plattegronden Type B2 — blad: 110

datum: 17-10-2025 schaal: 1:100 get.: BDG afm.: 594x1500

Heutink Sisalstraat 1 8281JJ Genemuiden 085-0825300 www.heutinkgroep.nl info@heutinkgroep.nl