





VOORGEVEL

1 : 100

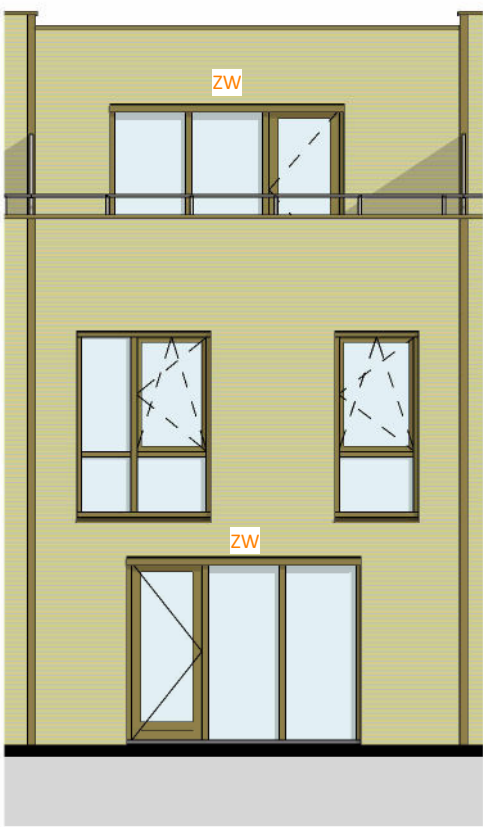


ACHTERGEVEL

1 : 100

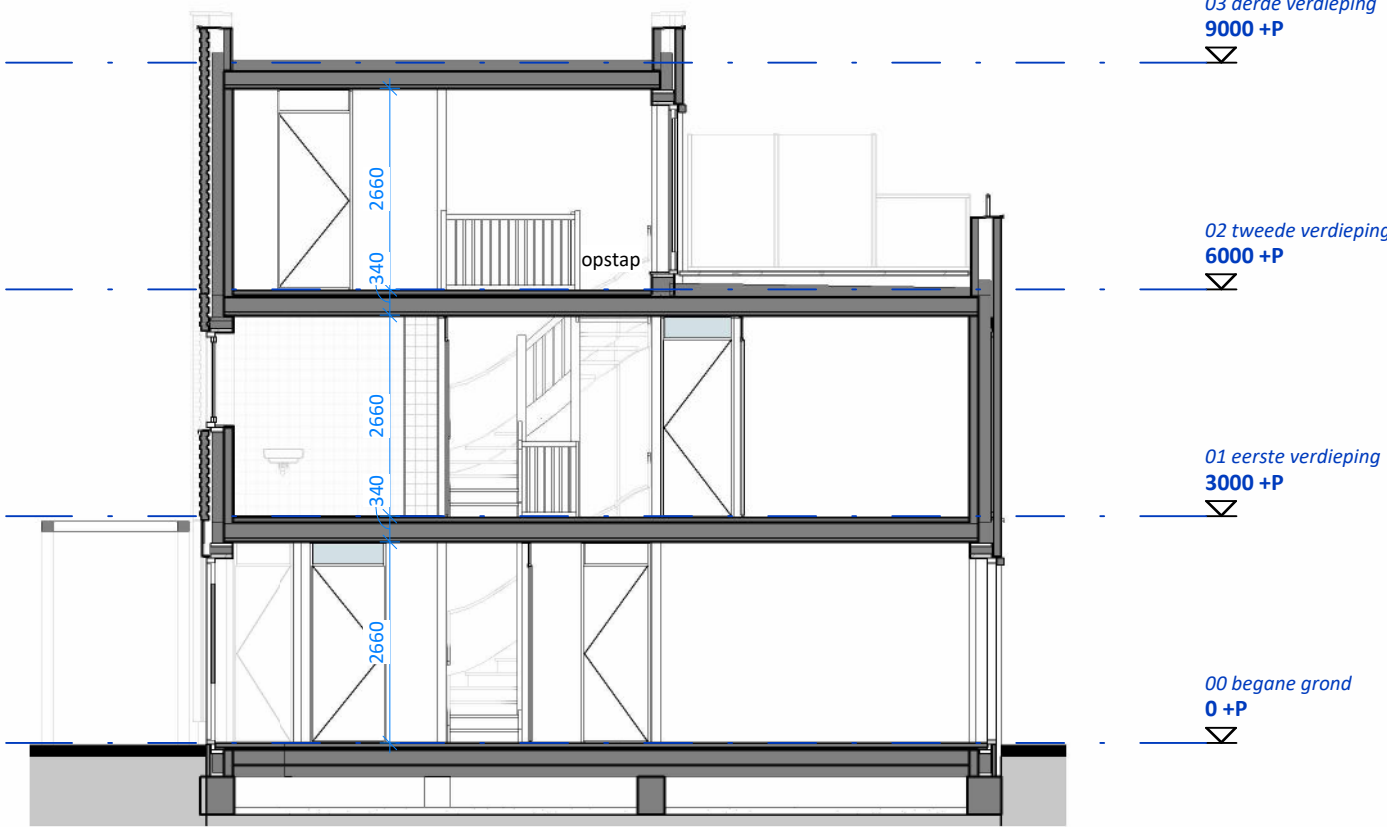


DOORSNEDE

1 : 100

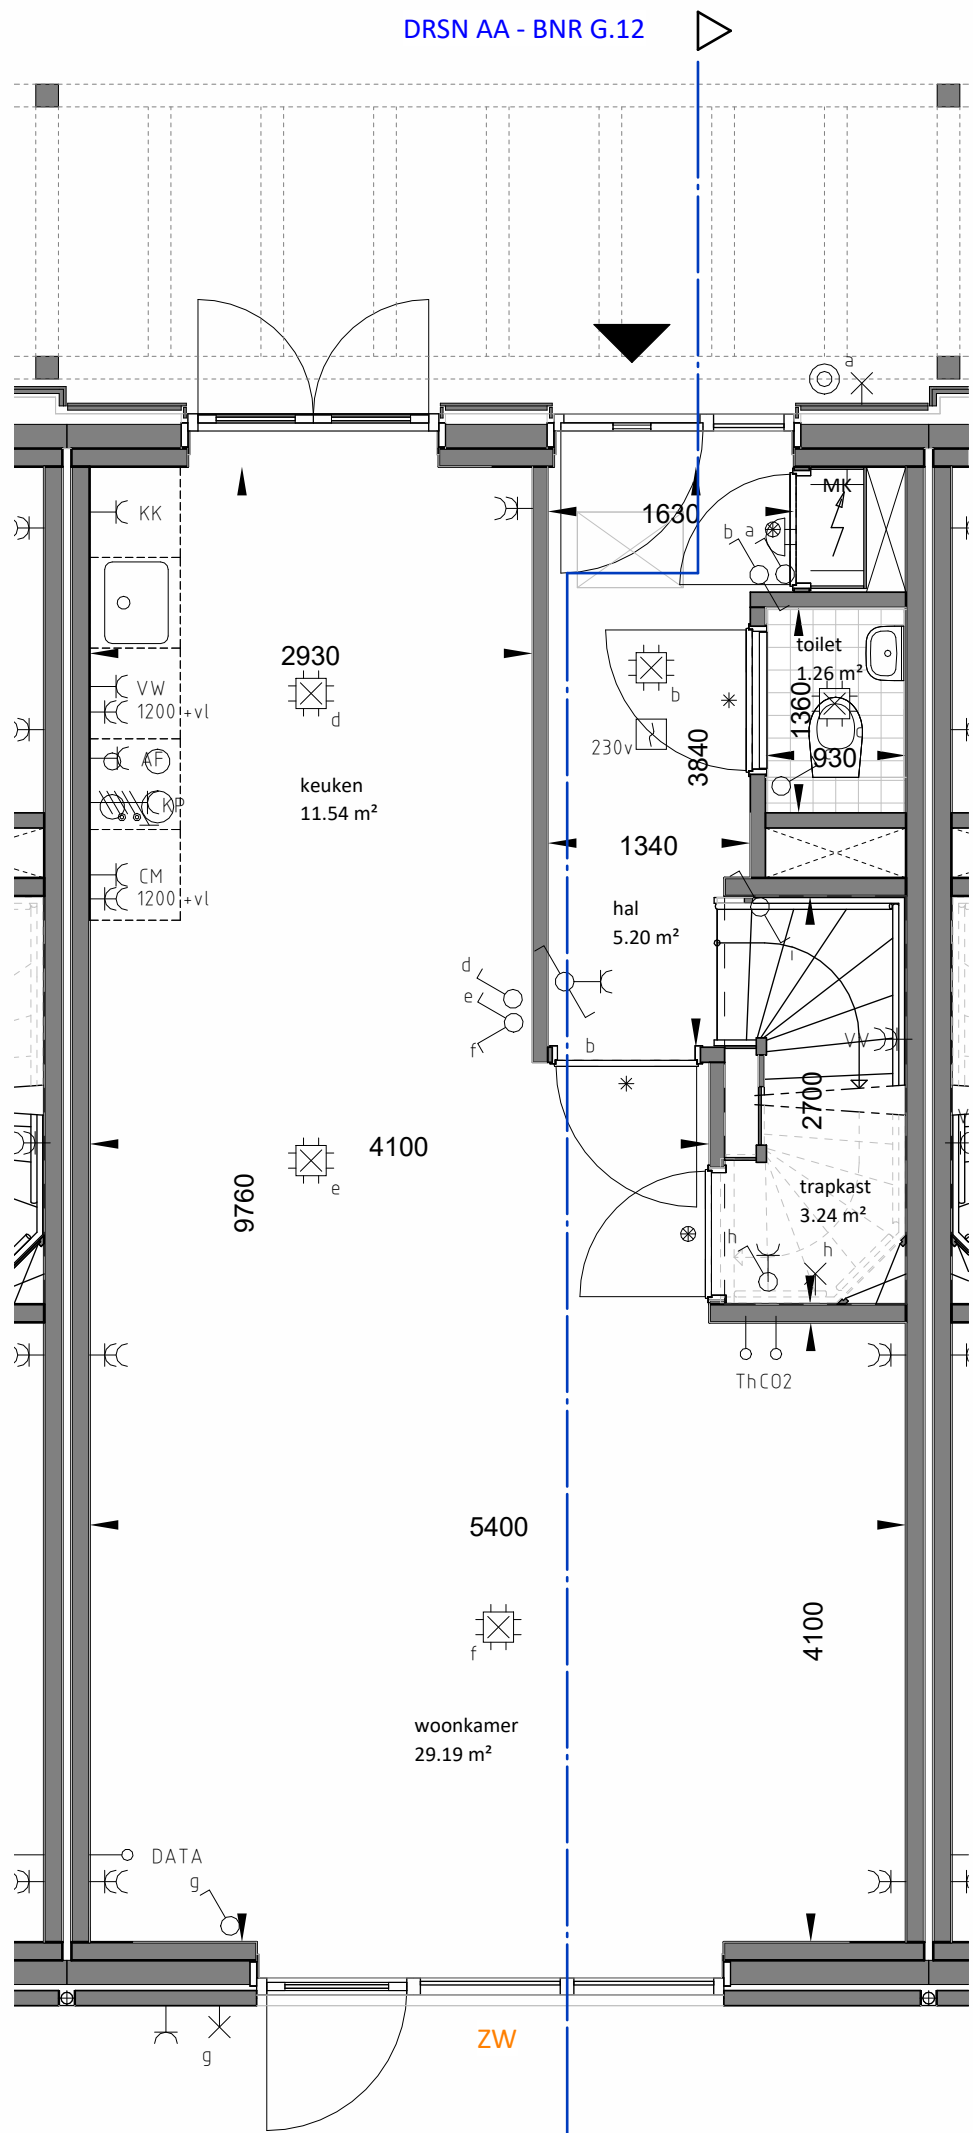


Begane grond

1 : 50

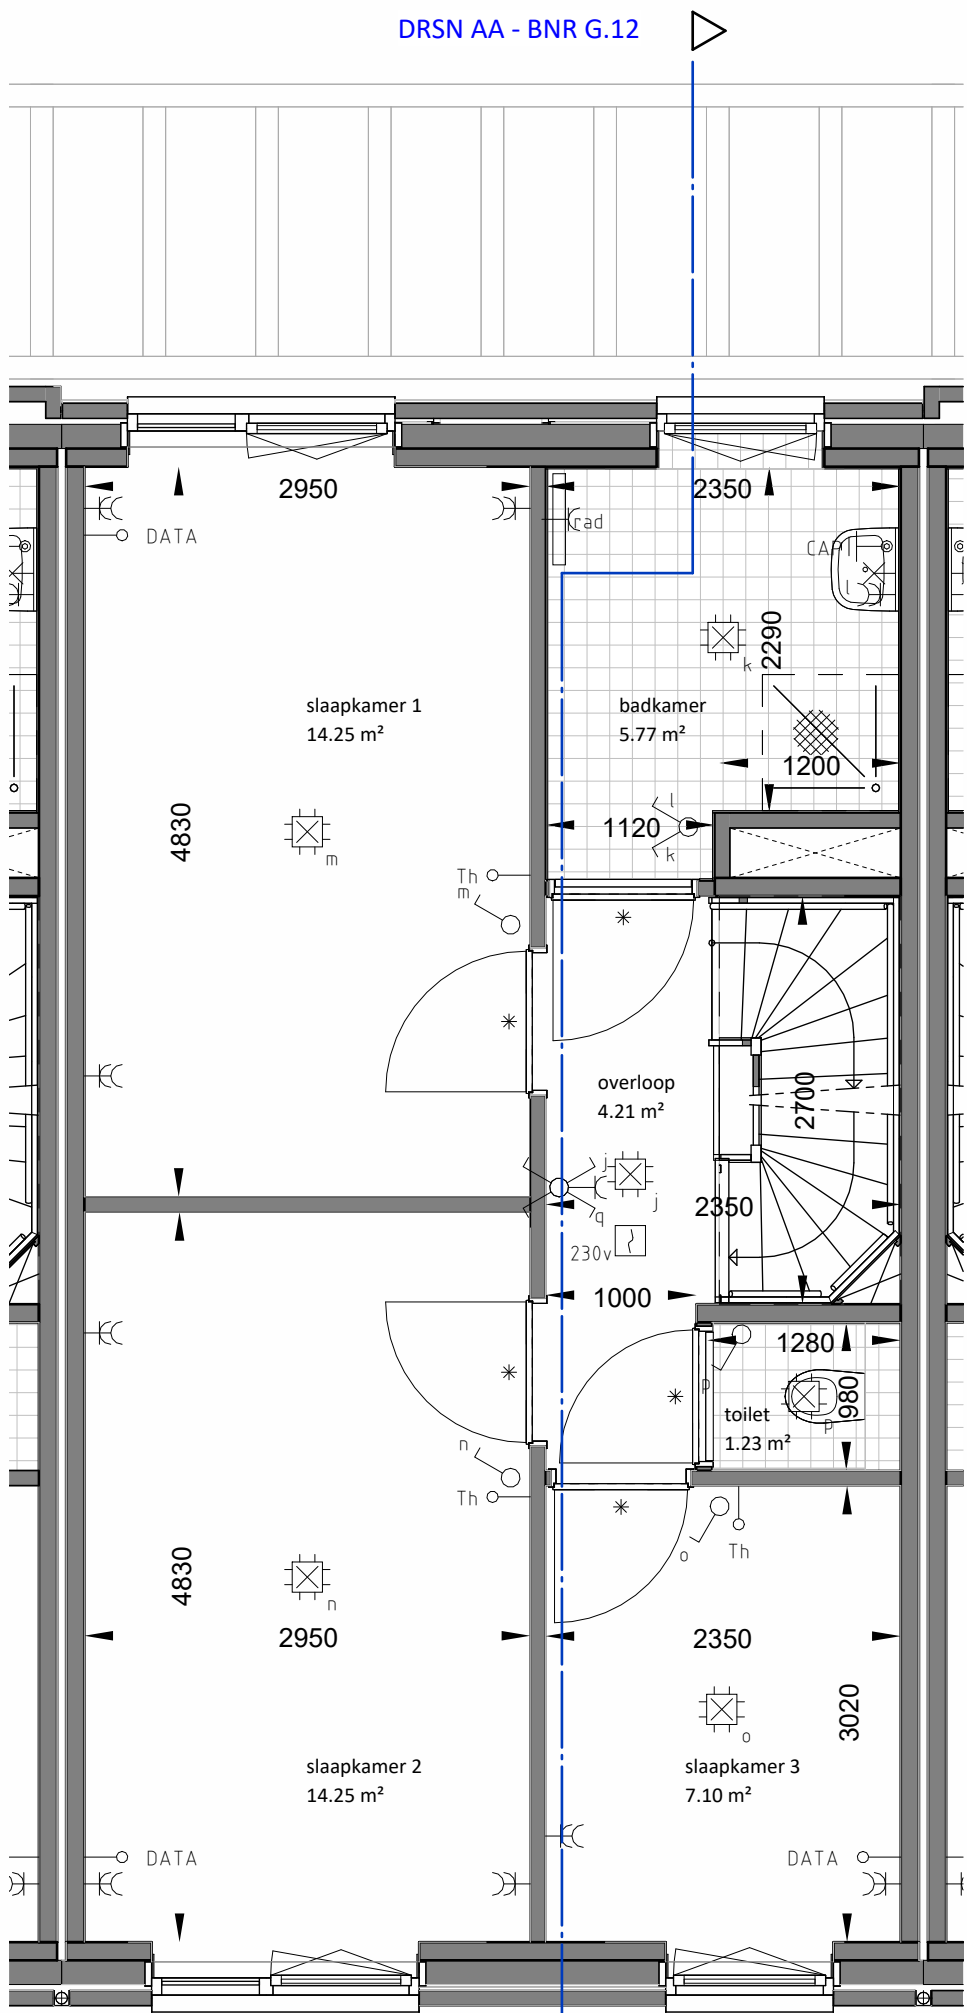

eerste verdieping

1 : 50

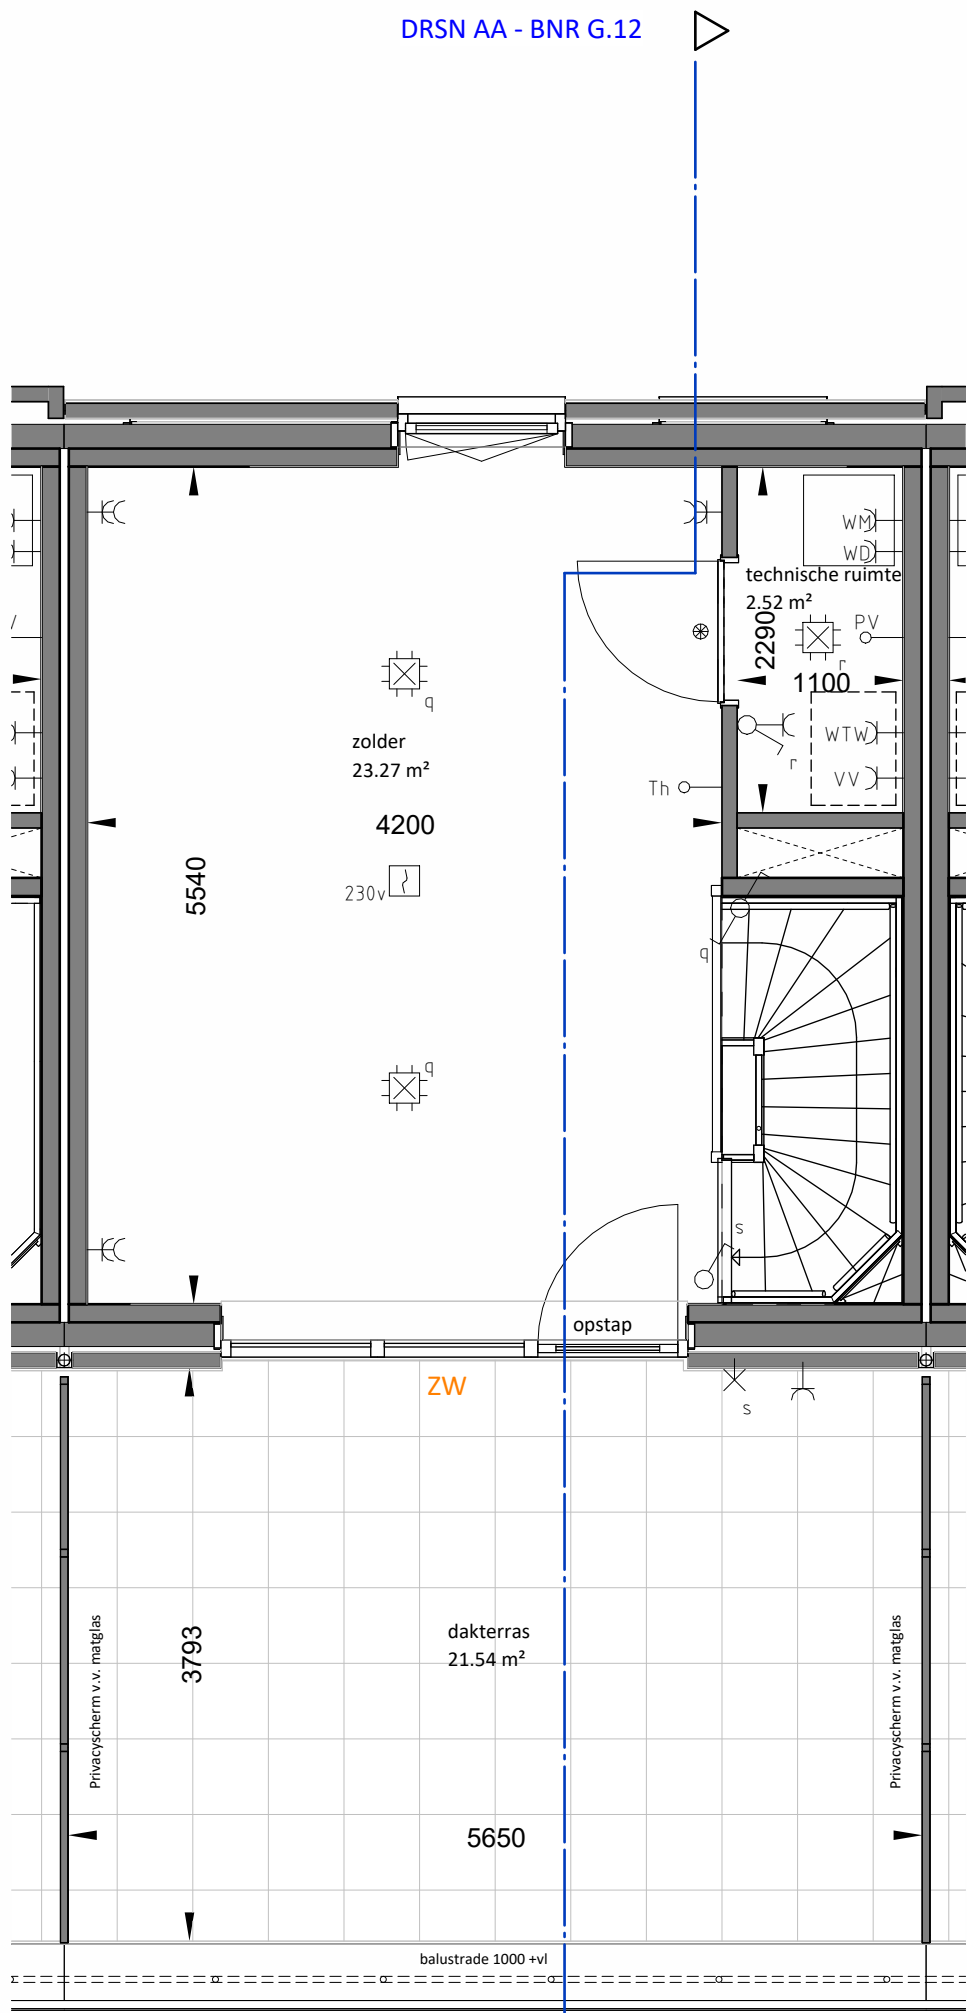

tweede verdieping

1 : 50

RENVOOI

|  |                                       |  |                                       |
|--|---------------------------------------|--|---------------------------------------|
|  | Hoofdentree woning                    |  | Opstelplaats wasmachine/<br>wasdroger |
|  | Tegelwerk*                            |  | Opstelplaats WTW                      |
|  | Tegelwerk op afschot richting gootput |  | Meterkast (afm. cf. regelgeving)      |
|  | Toiletspot hangend*                   |  | Bovenlicht (t.p.v. binnendeur)        |
|  | Fontein*                              |  | Panel (t.p.v. binnendeur)             |
|  | wastafel*                             |  | Geluidwerende voorziening             |
|  | zonwering                             |  | Kruipluik                             |

\* = merk, type, en afmetingen conform technische omschrijving

RENVOOI INSTALLATIES

|  |                                              |  |                       |
|--|----------------------------------------------|--|-----------------------|
|  | wandlicht aansluitpunt                       |  | contactdoos, perilex  |
|  | aansluitpunt bedraad UTP                     |  | drukknop              |
|  | aardmat                                      |  | melder, rook, optisch |
|  | bel                                          |  | schakelaar, 1-polig   |
|  | centraal aardpunt                            |  | schakelaar, serie     |
|  | centraaldoos met lichtpunt                   |  | schakelaar, wissel    |
|  | contactdoos 1-voudig met beschermingscontact |  | thermostaatleiding    |
|  | contactdoos 2-voudig met beschermingscontact |  |                       |

| Code | Omschrijving             |
|------|--------------------------|
| AF   | afzuigkap                |
| KK   | koelvries-combinatie     |
| KP   | inductie kookplaat       |
| CM   | combinagnetron           |
| VW   | vaatwasser               |
| VV   | vloerverwarming verdeler |

**Voorbehouden**  
De maten op de tekening zijn indicatief en aangegeven in millimeters / m², hier kunnen geen rechten aan worden ontleend. In werkelijkheid kunnen de maten afwijken.

Installaties en sanitair zijn indicatief aangegeven op de tekening. Definitieve afmetingen, posities en aantallen conform opgave installateur. Definitieve posities worden vastgelegd bij de verdere uitwerking van het plan.

**Algemeen**  
- Exacte plaats en aantal zonnepanelen zijn afhankelijk van BENG berekening.  
- Belendingen, tuinen, hagen, hekwerken, hemelwaterafvoeren etcetera is afhankelijk van de naastgelegen woningstype en optionele uitbouwen.  
- Posities, aantallen en capaciteit van de ventilatie ventielen nader te bepalen, conform bouwbesluitberekening.  
- Krijtstreepmethode kan in specifieke situaties binnen de kaders van de regelgeving in het BBL en NEN2580 zijn toegepast.

Gebruiksoppervlakte (GO) G.12

| Verdieping | Naam | Oppervlakte |
|------------|------|-------------|
|------------|------|-------------|

|                      |                |           |
|----------------------|----------------|-----------|
| 00 begane grond      | GO woonfunctie | 52.69 m²  |
| 01 eerste verdieping | GO woonfunctie | 51.87 m²  |
| 02 tweede verdieping | GO woonfunctie | 29.26 m²  |
| Grand total: 3       |                | 133.81 m² |

