





VOORGEVEL
1 : 100

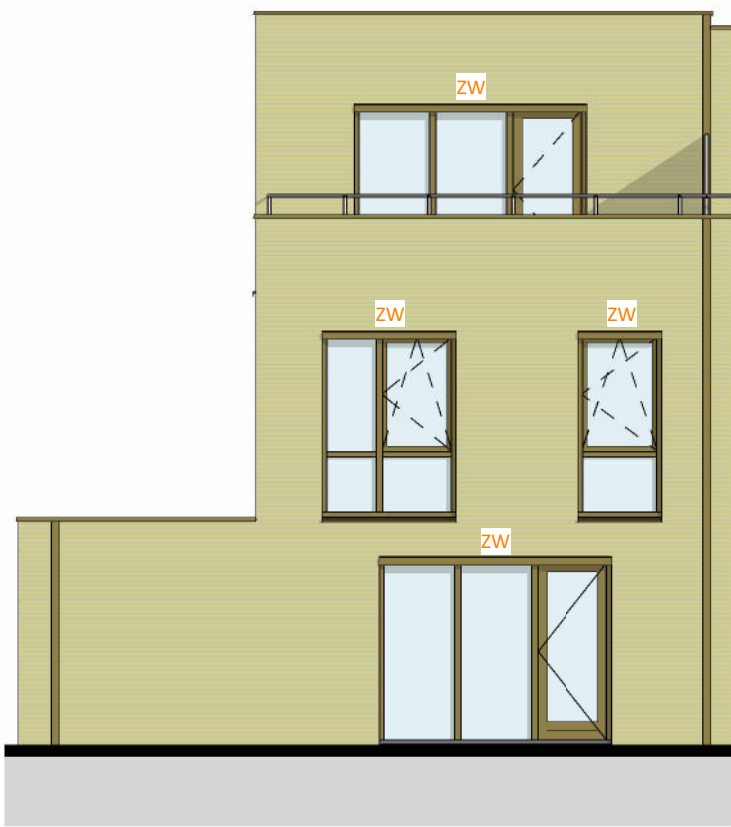

ACHTERGEVEL
1 : 100



RECHTER ZIJGEVEL
1 : 100

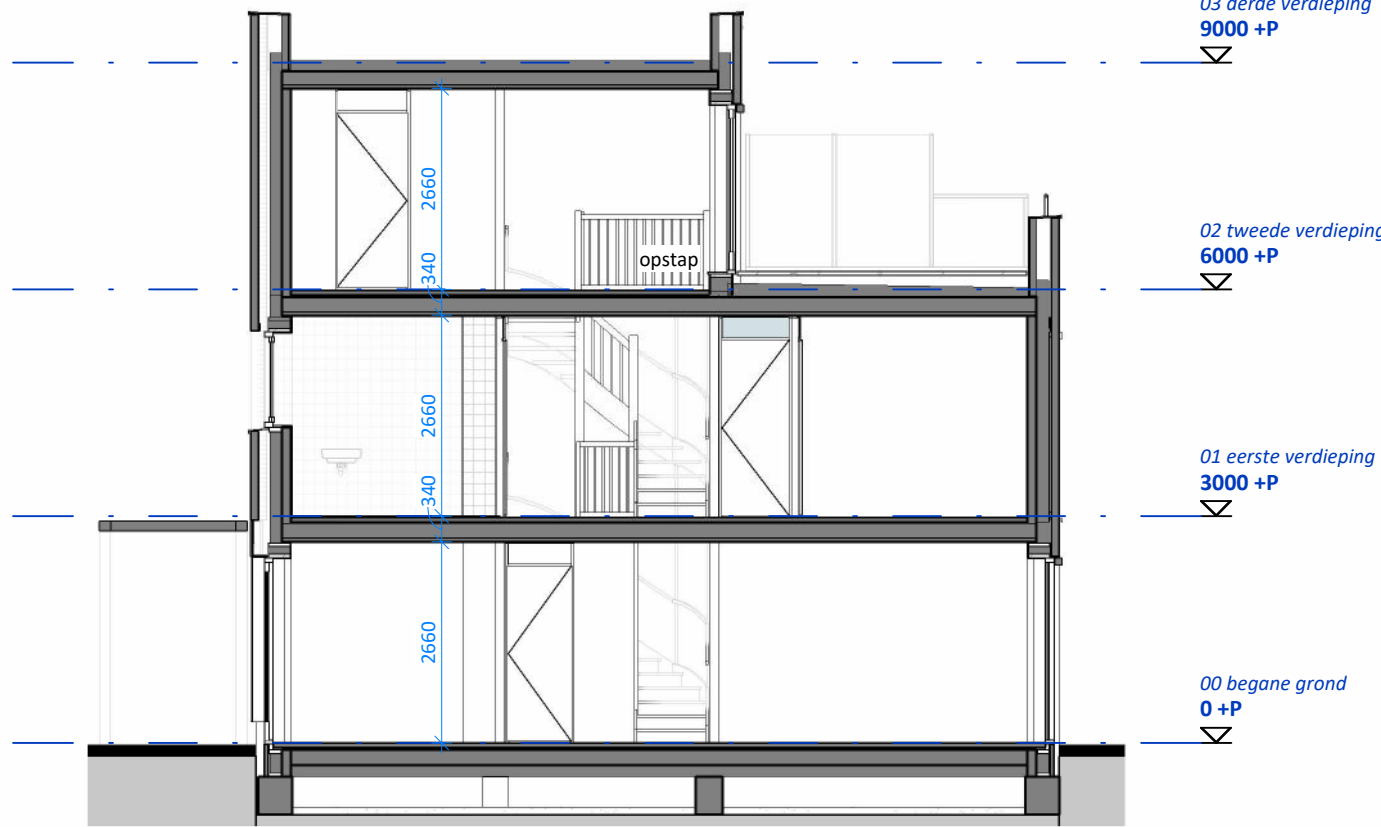


DOORSNED
1 : 100

RENNVOOI			
	Hoofdentree woning		Opstelplaats wasmachine/ wasdroger
	Tegelwerk*		Opstelplaats WTW
	Tegelwerk op afschot richting gootput		Meterkast (afm. cf. regelgeving)
	Toiletspot hangend*		Bovenlicht (t.p.v. binnendeur)
	Fontein*		Panel (t.p.v. binnendeur)
	wastafel*		Geluidwerende voorziening
	zonwering		Kruipluik
* = merk, type, en afmetingen conform technische omschrijving			


RENNVOOI INSTALLATIES			
	wandlicht aansluitpunt		contactdoos, perilex
	aansluitpunt bedraad UTP		drukknop
	aardmat		melder, rook, optisch
	bel		schakelaar, 1-polig
	centraal aardpunt		schakelaar, serie-
	centraaldoos met lichtpunt		schakelaar, wissel-
	contactdoos 1-voudig met beschermingscontact		thermostaatleiding
	contactdoos 2-voudig met beschermingscontact		
Code	Omschrijving		
AF	afzuigkap		
KK	koelvries-combinatie		
KP	inductie kookplaat		
CM	combinagnetron		
VW	vaatwasser		
VV	vloerverwarming verdeler		
Voorbehouden De maten op de tekening zijn indicatief en aangegeven in millimeters / m², hier kunnen geen rechten aan worden ontleend. In werkelijkheid kunnen de maten afwijken.			
Installaties en sanitair zijn indicatief aangegeven op de tekening. Definitieve afmetingen, posities en aantallen conform opgave installateur. Definitieve posities worden vastgelegd bij de verdere uitwerking van het plan.			
Algemeen - Exacte plaats en aantal zonnepanelen zijn afhankelijk van BENG berekening. - Belendingen, tuinen, hagen, hekwerken, hemelwaterafvoeren etcetera is afhankelijk van de naastgelegen woningtype en optionele uitbouwen. - Posities, aantallen en capaciteit van de ventilatie ventielen nader te bepalen, conform bouwbesluitberekening. - Krijtstreepmethode kan in specifieke situaties binnen de kaders van de regelgeving in het BBL en NEN2580 zijn toegepast.			

Gebruiksoppervlakte (GO) G.04		
Verdieping	Naam	Oppervlakte


00 begane grond	GO woonfunctie	53.05 m²
00 begane grond	GO overige functie	13.74 m²
01 eerste verdieping	GO woonfunctie	51.87 m²
02 tweede verdieping	GO woonfunctie	29.26 m²
Grand total: 4		147.91 m²

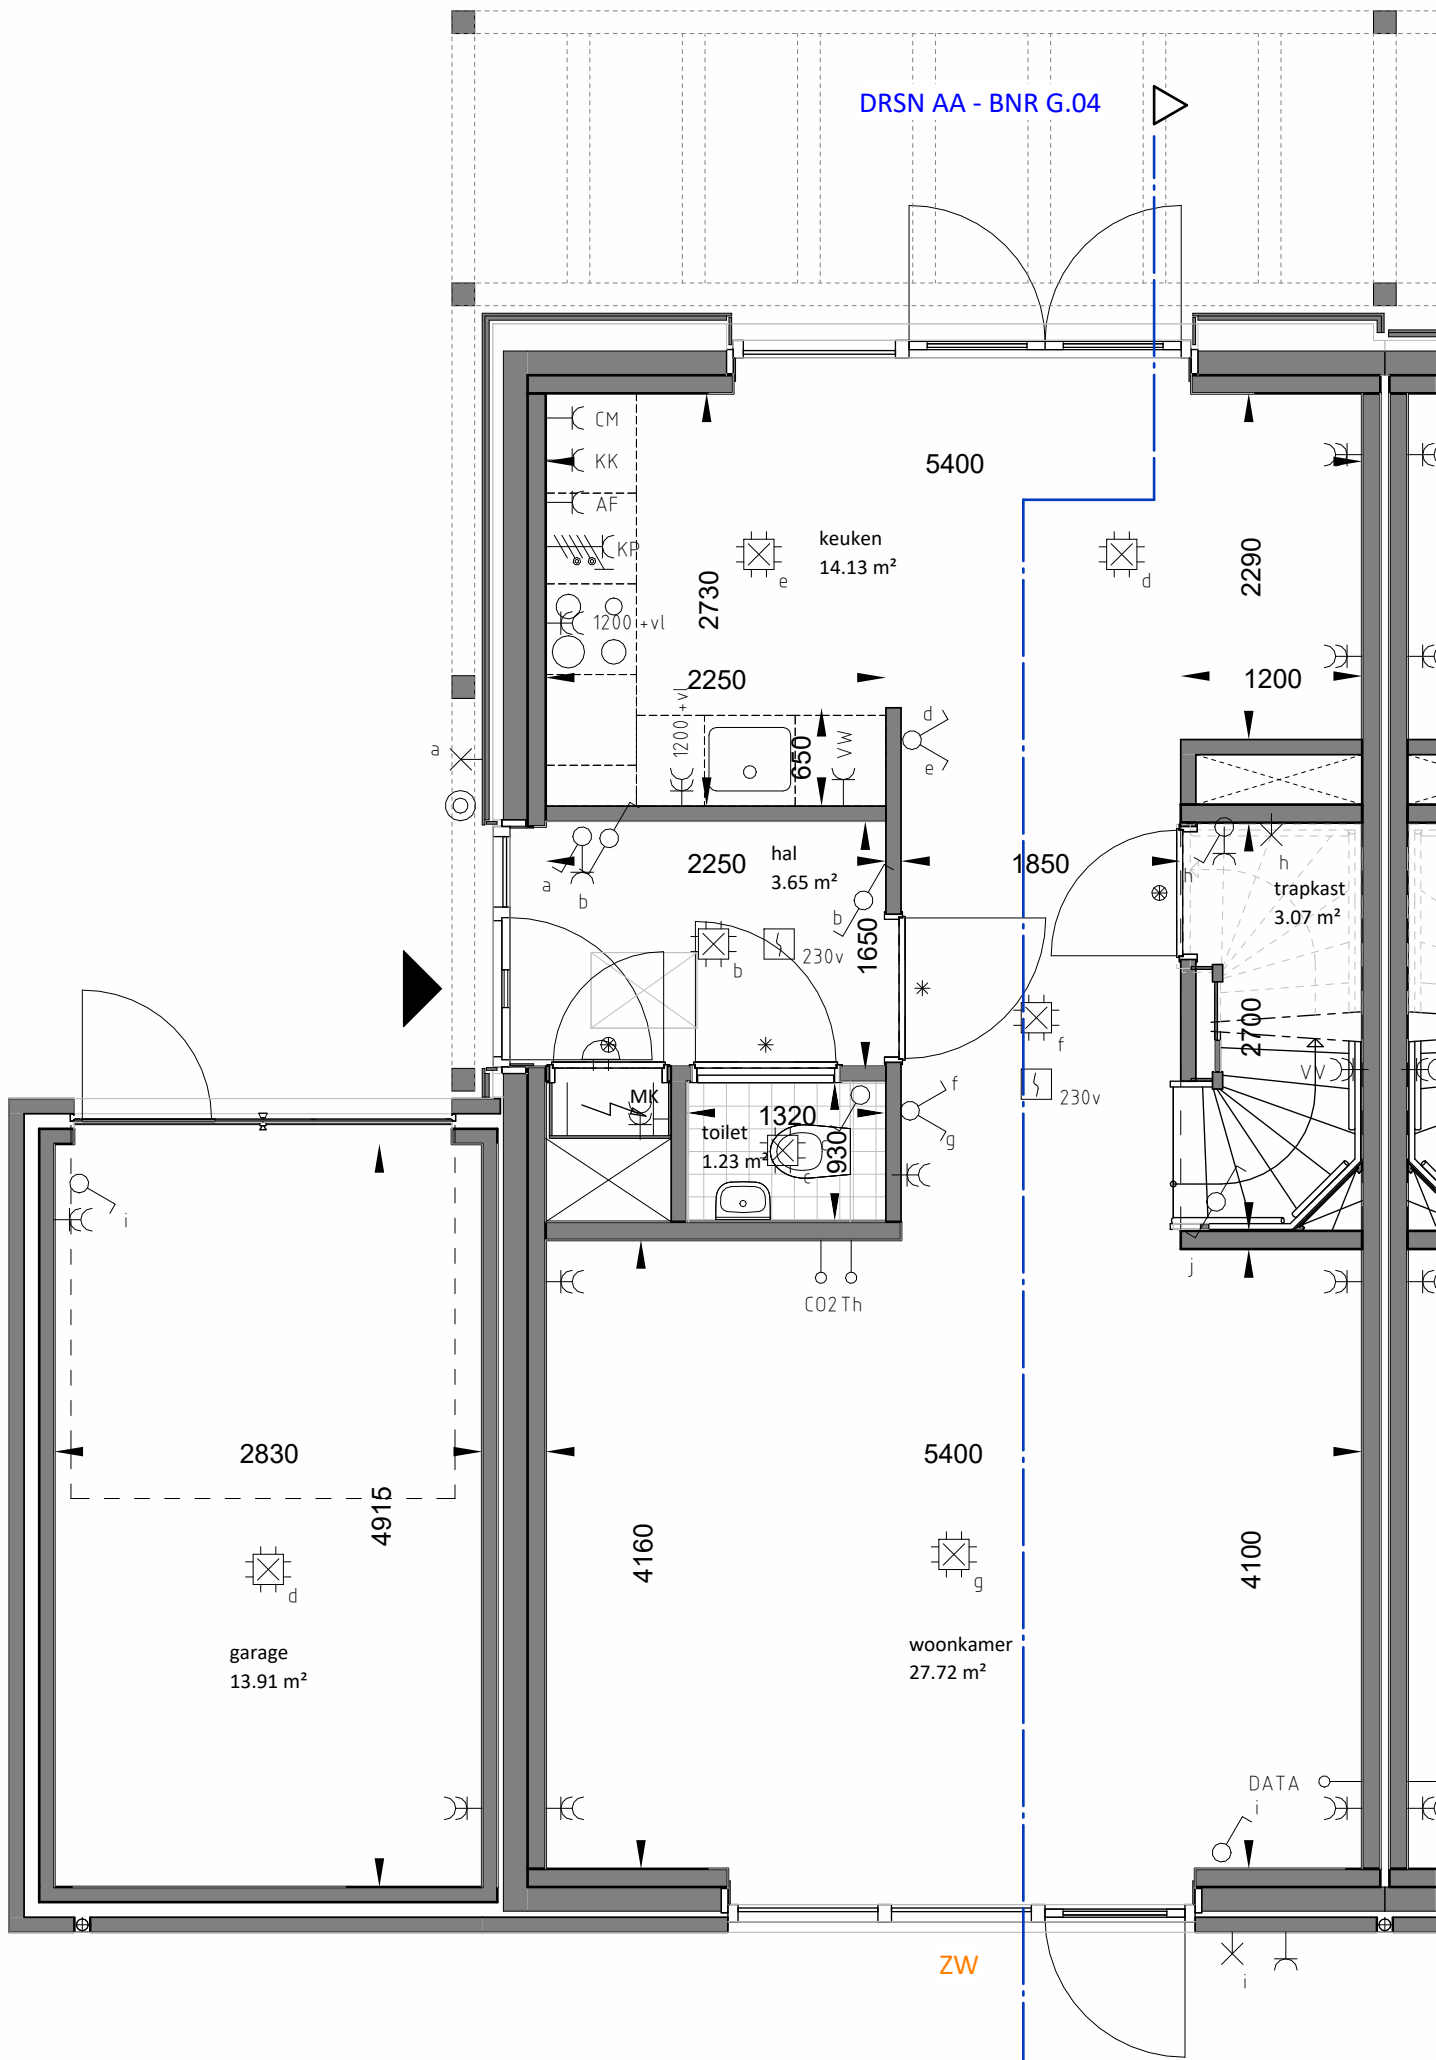

Begane grond
1 : 50

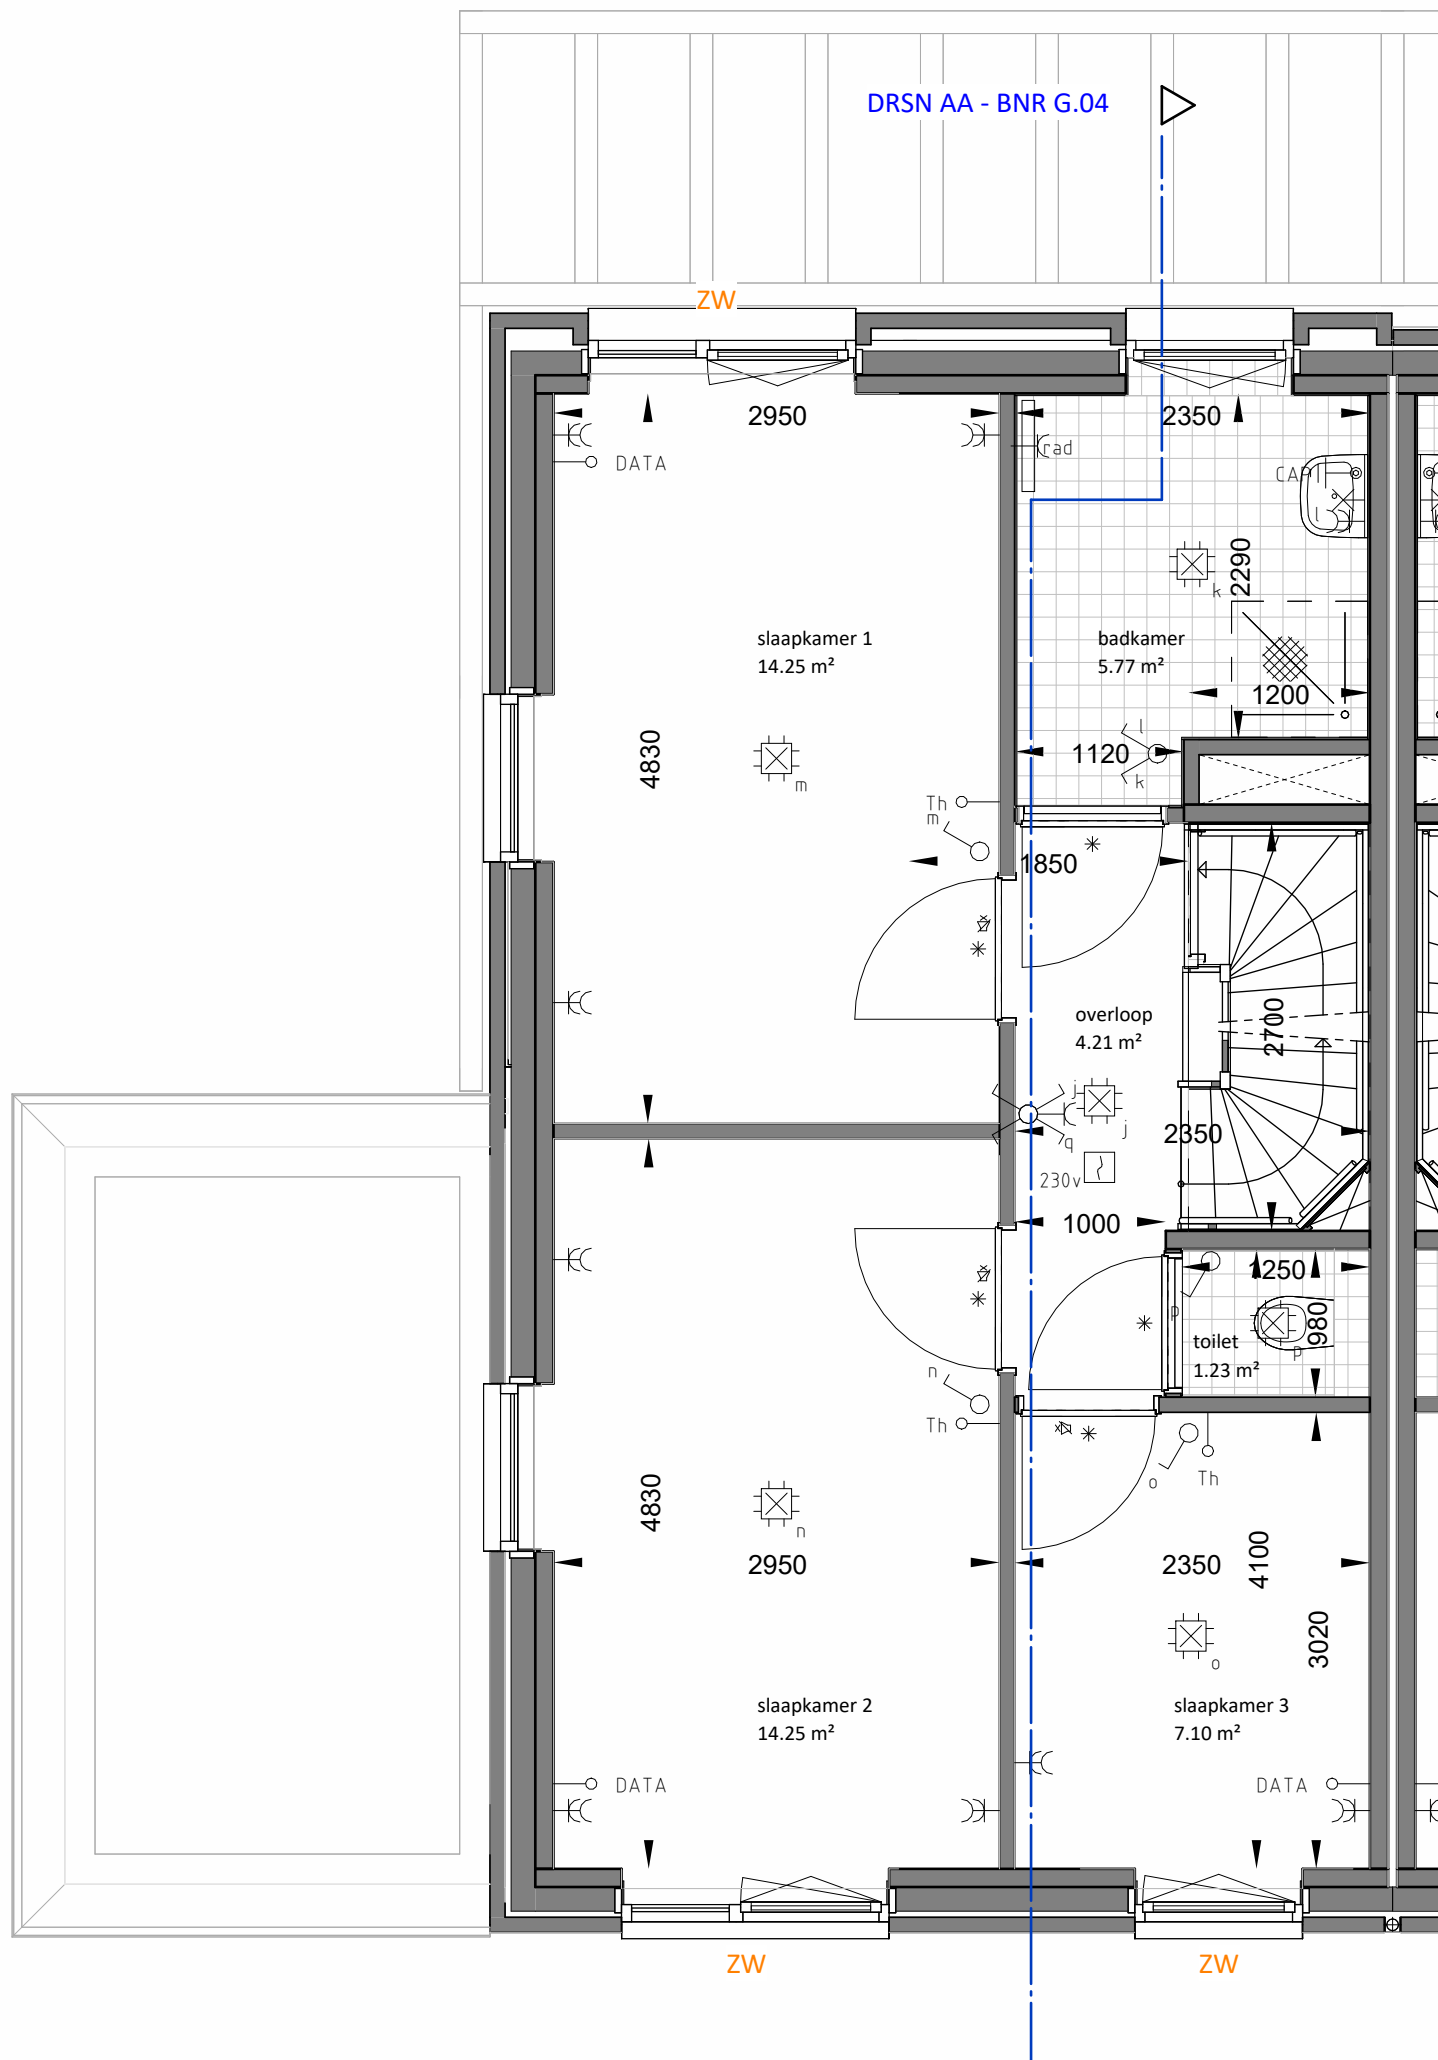

eerste verdieping
1 : 50

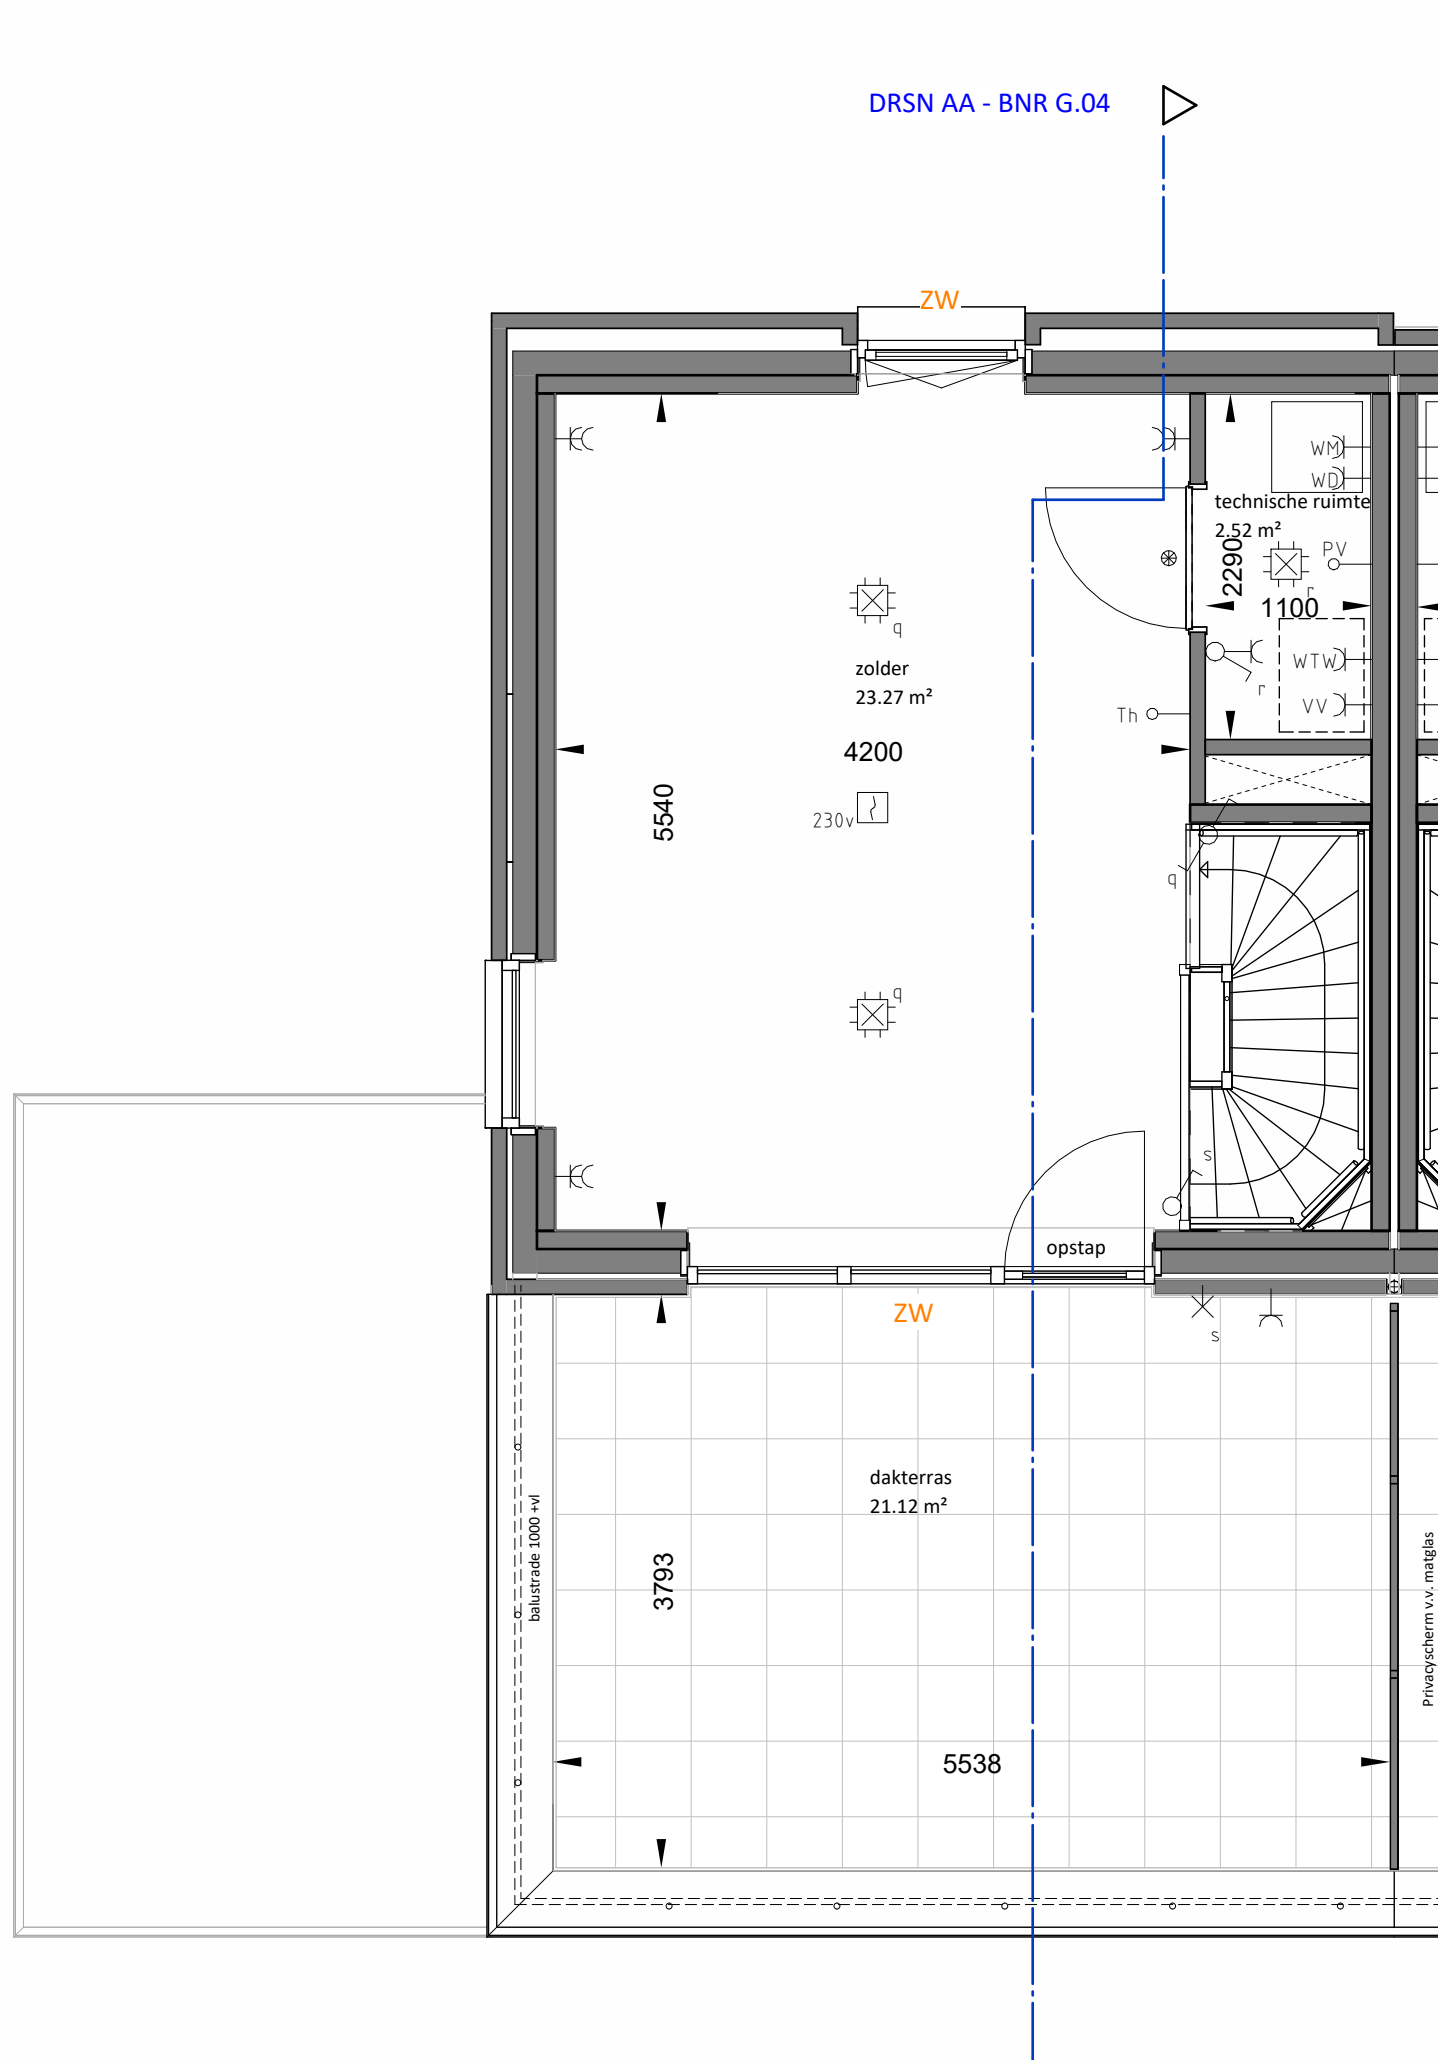

tweede verdieping
1 : 50

