





VOORGEVEL
1 : 100

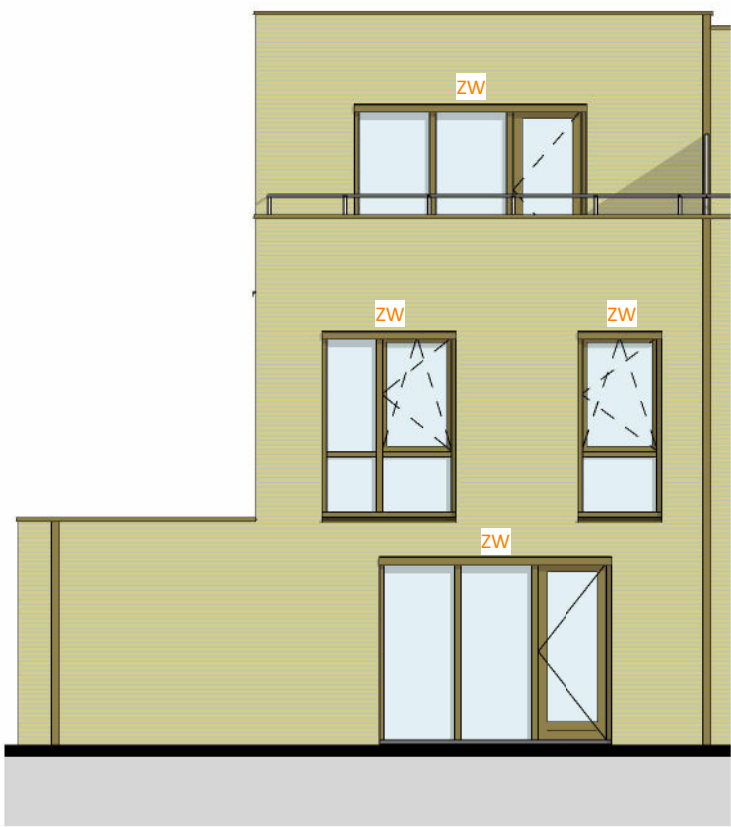

ACHTERGEVEL
1 : 100



RECHTER ZIJGEVEL
1 : 100

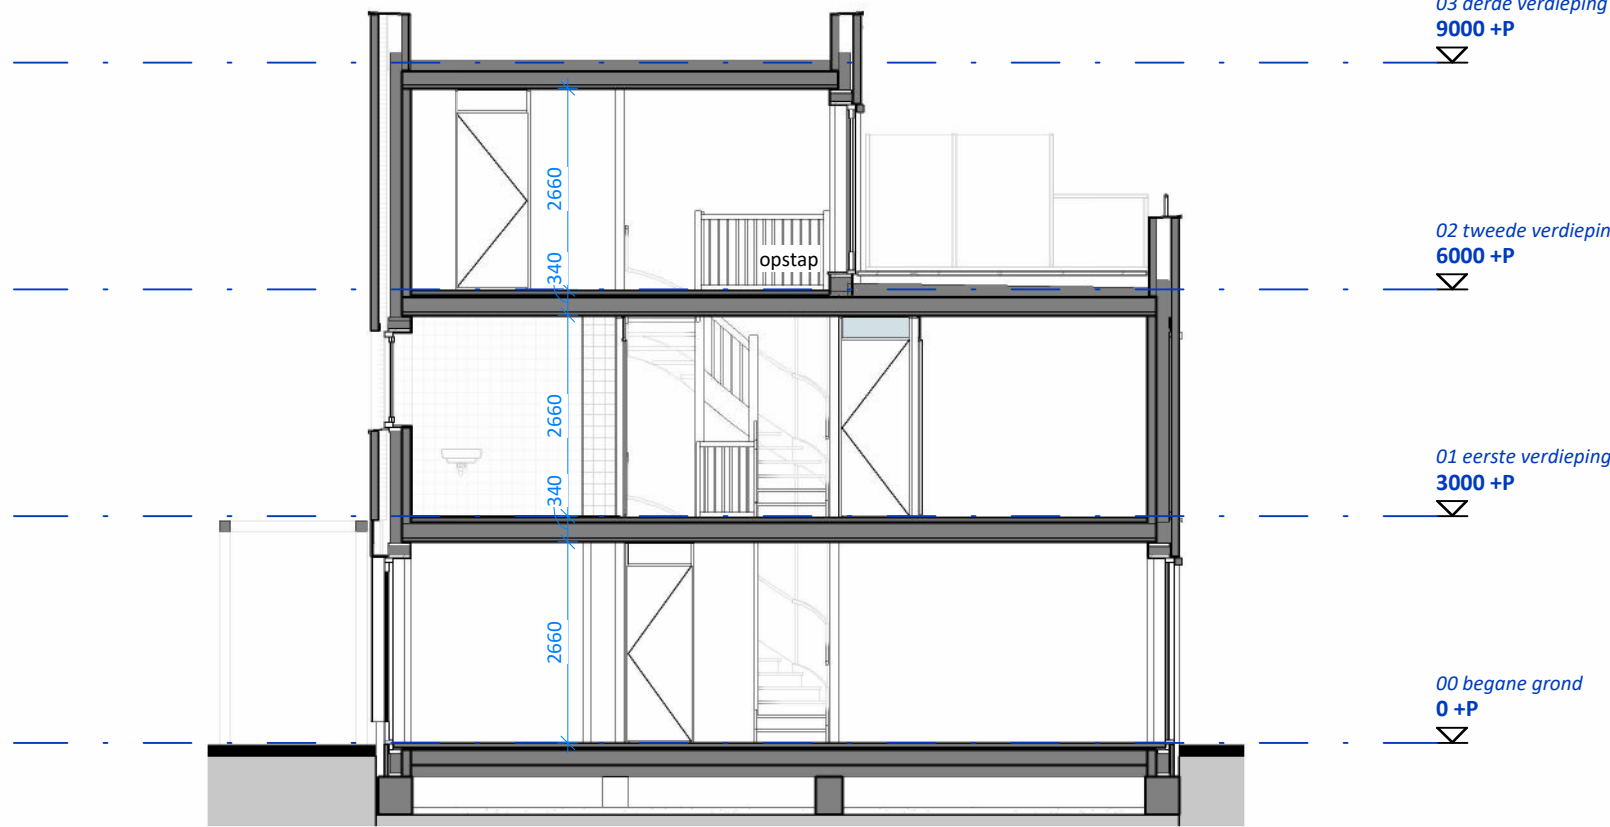

DOORSNED
1 : 100

RENVOOI

Hoofdentree woning

Tegelwerk*

Tegelwerk op afschot richting gootput

Toiletspot hangend*

Fontein*

wastafel*

zonwering

Opstelplaats wasmachine/
wasdroger

Opstelplaats WTW

Meterkast (afm. cf. regelgeving)

Bovenlicht (t.p.v. binnendeur)

Paneel (t.p.v. binnendeur)

Geluidwerende voorziening

Kruipluik

* = merk, type, en afmetingen conform technische omschrijving

RENVOOI INSTALLATIES

wandlicht aansluitpunt

aansluitpunt bedraad UTP

aardmat

bel

centraal aardpunt

centraaldoos met lichtpunt

contactdoos 1-voudig met beschermingscontact

contactdoos 2-voudig met beschermingscontact

contactdoos, perilex

drukknop

melder, rook, optisch

schakelaar, 1-polig

schakelaar, serie-

schakelaar, wissel-

thermostaatleiding

Code

Omschrijving

AF

afzuigkap

KK

koelvries-combinatie

KP

inductie kookplaat

CM

combinagnetron

VW

vaatwasser

VV

vloerverwarming verdeler

Voorbehouden

De maten op de tekening zijn indicatief en aangegeven in millimeters / m², hier kunnen geen rechten aan worden ontleend. In werkelijkheid kunnen de maten afwijken.

Installaties en sanitair zijn indicatief aangegeven op de tekening. Definitieve afmetingen, posities en aantallen conform opgave installateur. Definitieve posities worden vastgelegd bij de verdere uitwerking van het plan.

Algemeen

- Exacte plaats en aantal zonnepanelen zijn afhankelijk van BENG berekening.

- Belendingen, tuinen, hagen, hekwerken, hemelwaterafvoeren etcetera is afhankelijk van de naastgelegen woningstype en optionele uitbouwen.

- Posities, aantallen en capaciteit van de ventilatie ventielen nader te bepalen, conform bouwbesluitberekening.

- Krijtstreemethode kan in specifieke situaties binnen de kaders van de regelgeving in het BBL en NEN2580 zijn toegepast.

Gebruiksoppervlakte (GO) G.11		
Verdieping	Naam	Oppervlakte

00 begane grond	GO woonfunctie	53.05 m²
00 begane grond	GO overige functie	13.74 m²
01 eerste verdieping	GO woonfunctie	51.87 m²
02 tweede verdieping	GO woonfunctie	29.26 m²
Grand total: 4		147.91 m²

Begane grond
1 : 50

eerste verdieping
1 : 50

tweede verdieping
1 : 50

NEW JOYMERE
ENJOY HOME

Project

NEW JOYMERE

Almere, Nederland

Formaat

A1

Datum

06-02-2025

Schaal

1:50/1:100

Wijziging

Fase

VK

DEFINITIEF

VK-11

VERKOOPTEK. BNR G.11