




VOORGEVEL
1 : 100




ACHTERGEVEL
1 : 100




LINKER ZIJGEVEL
1 : 100

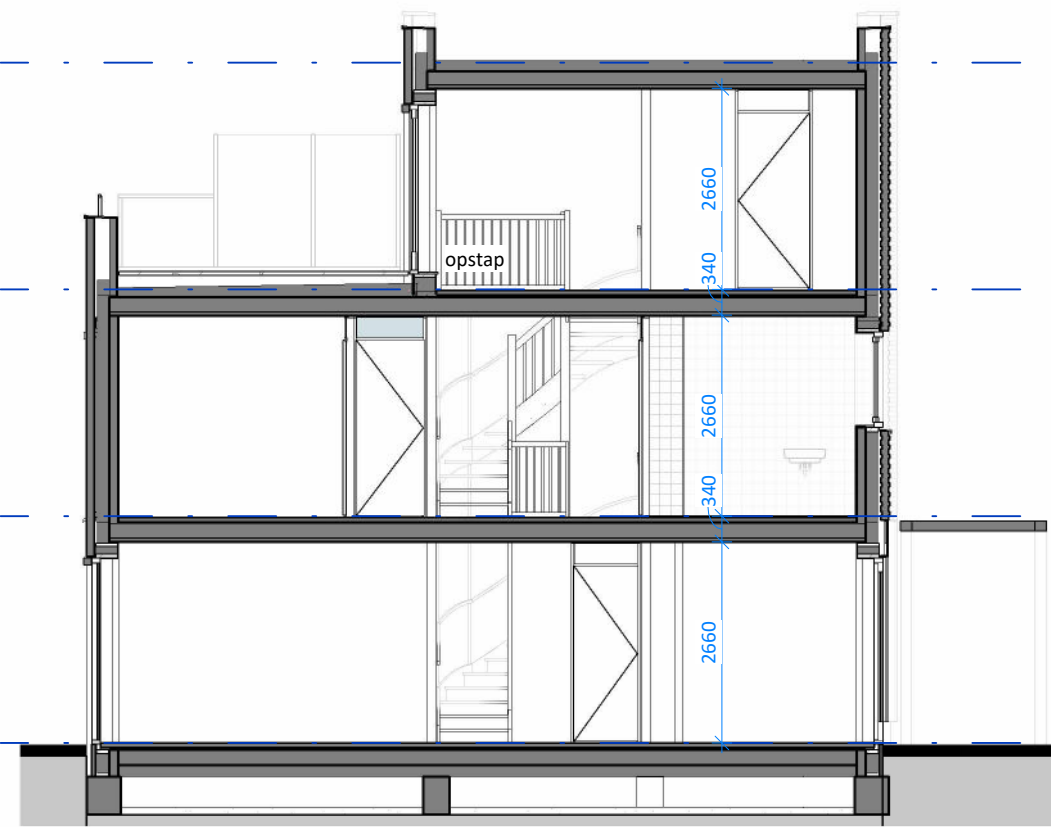


DOORSNEDE
1 : 100

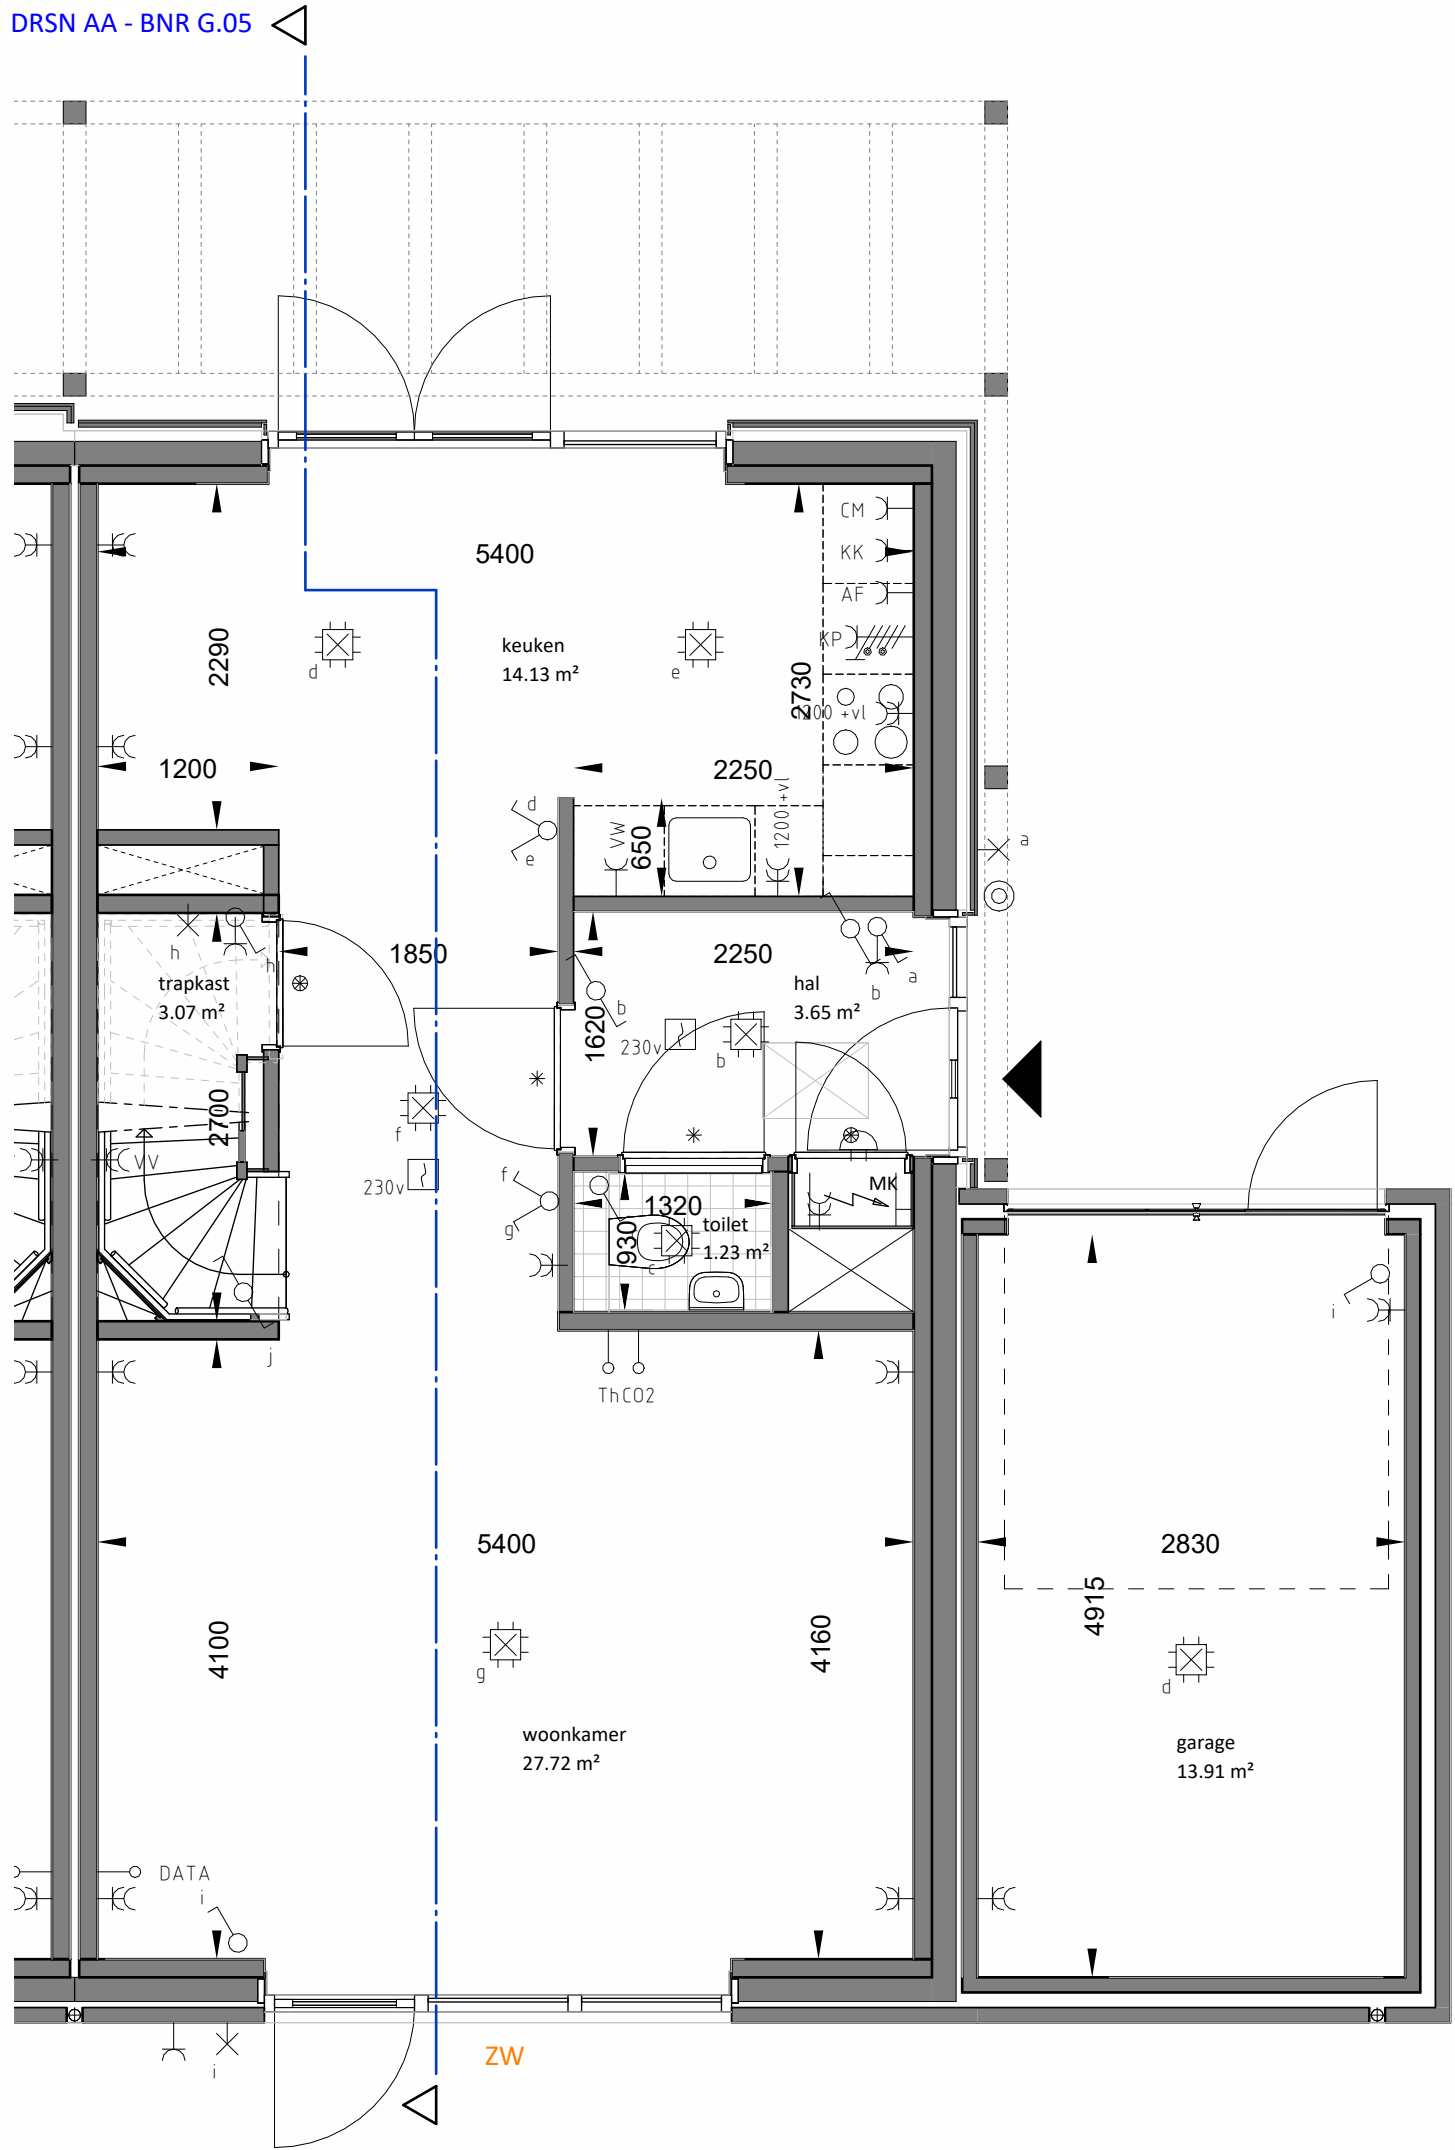

Begane grond
1 : 50

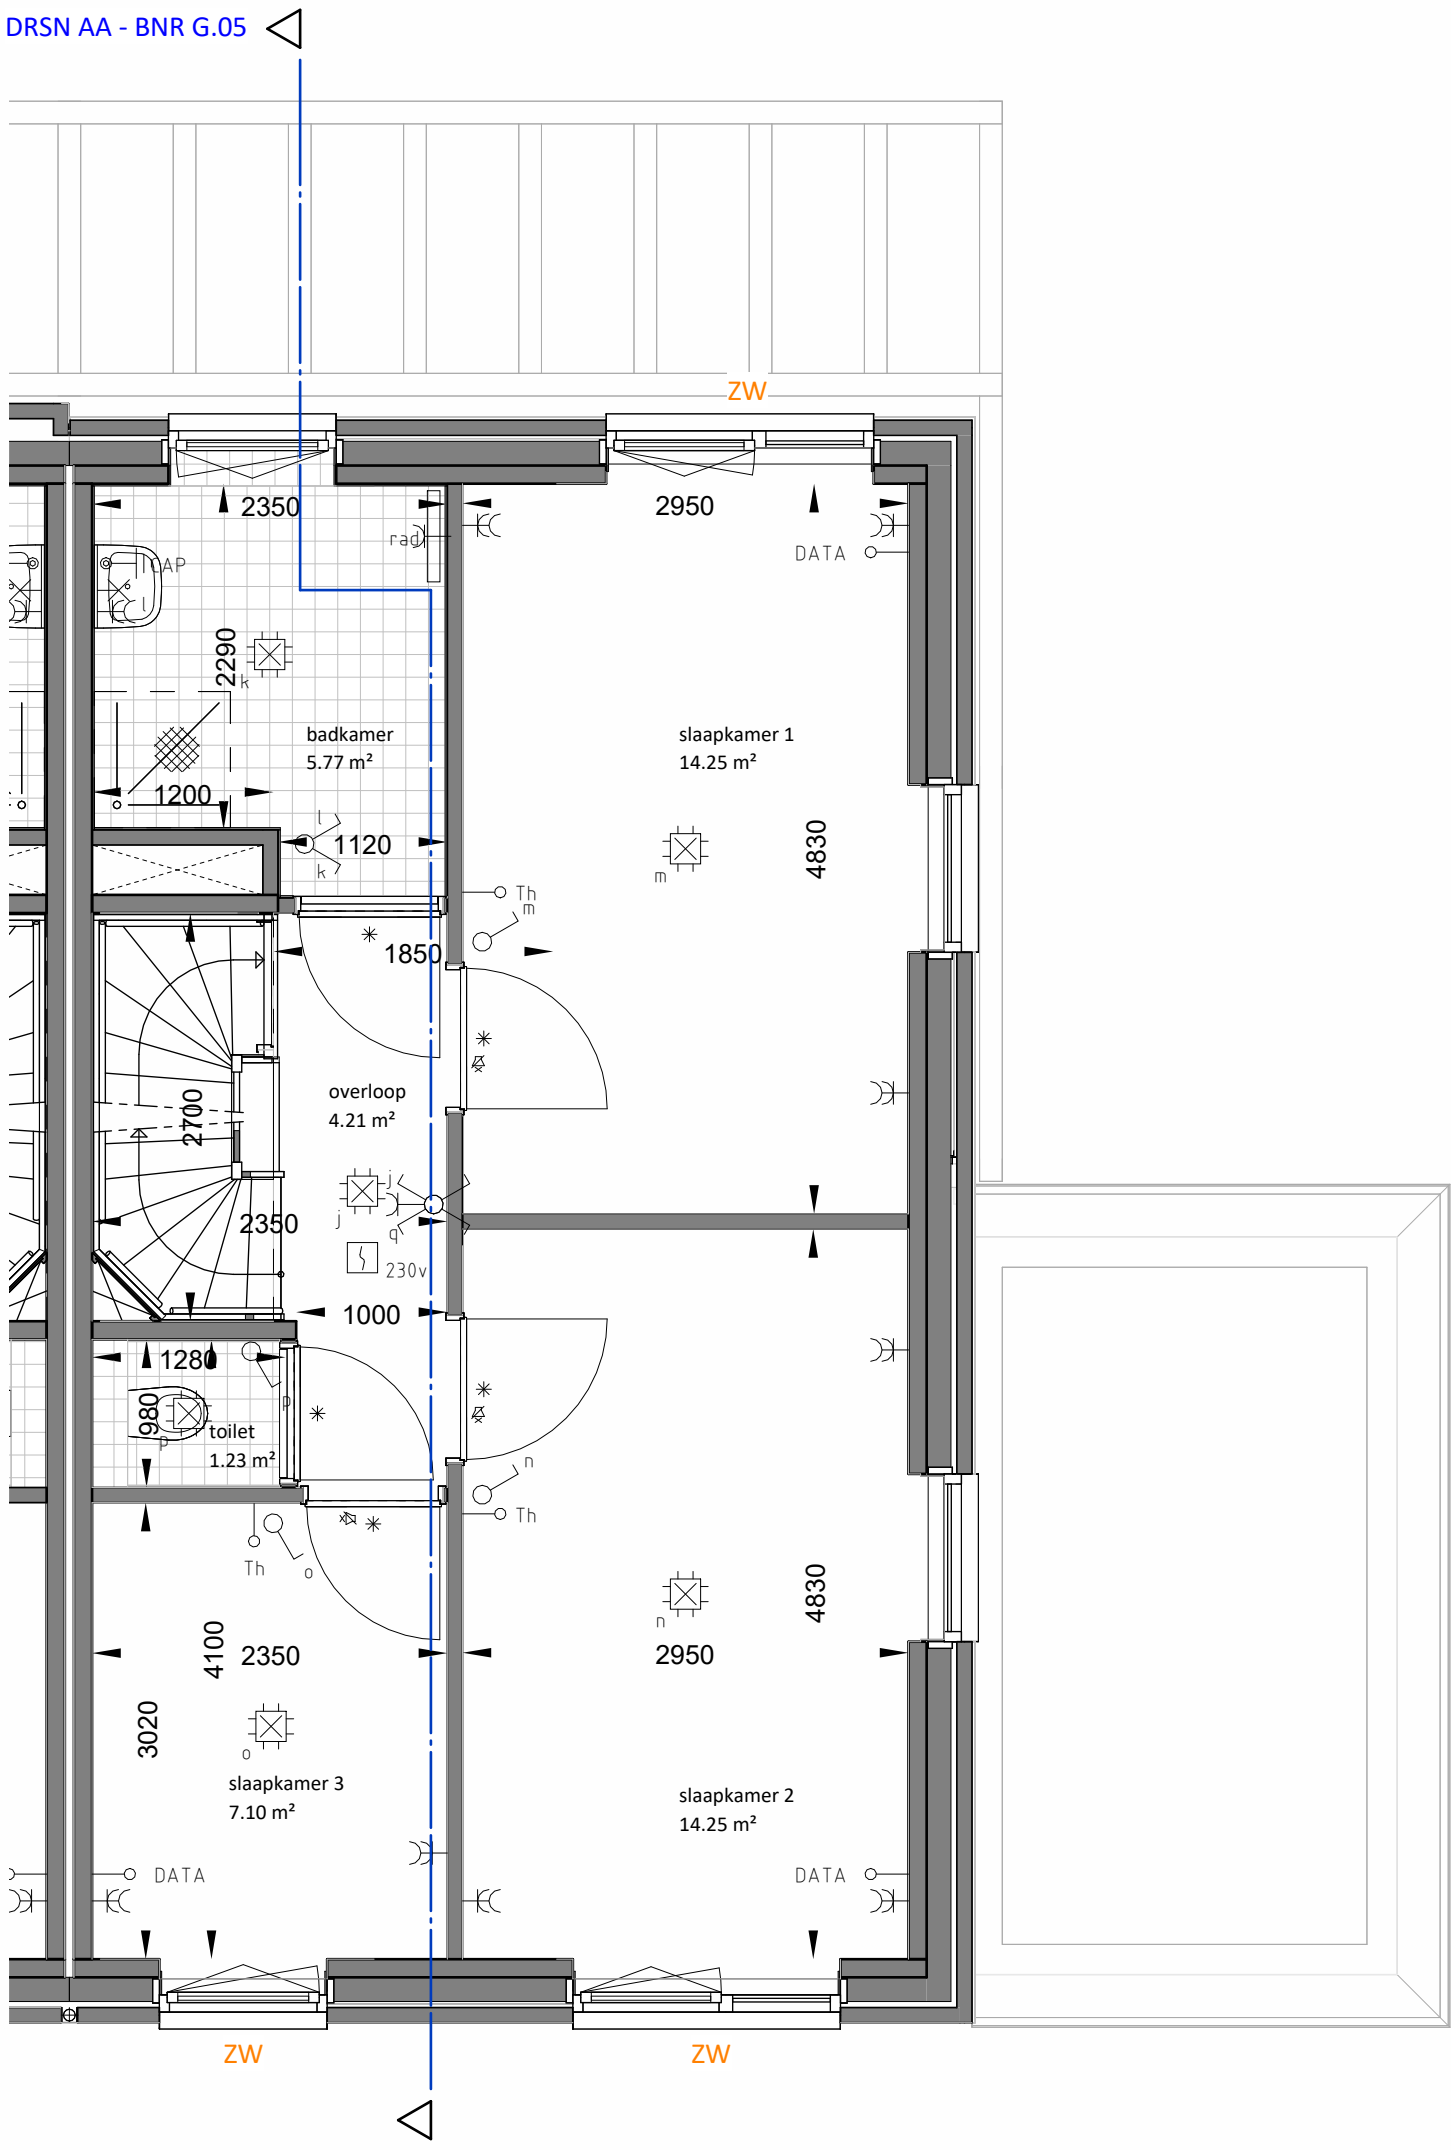

eerste verdieping
1 : 50

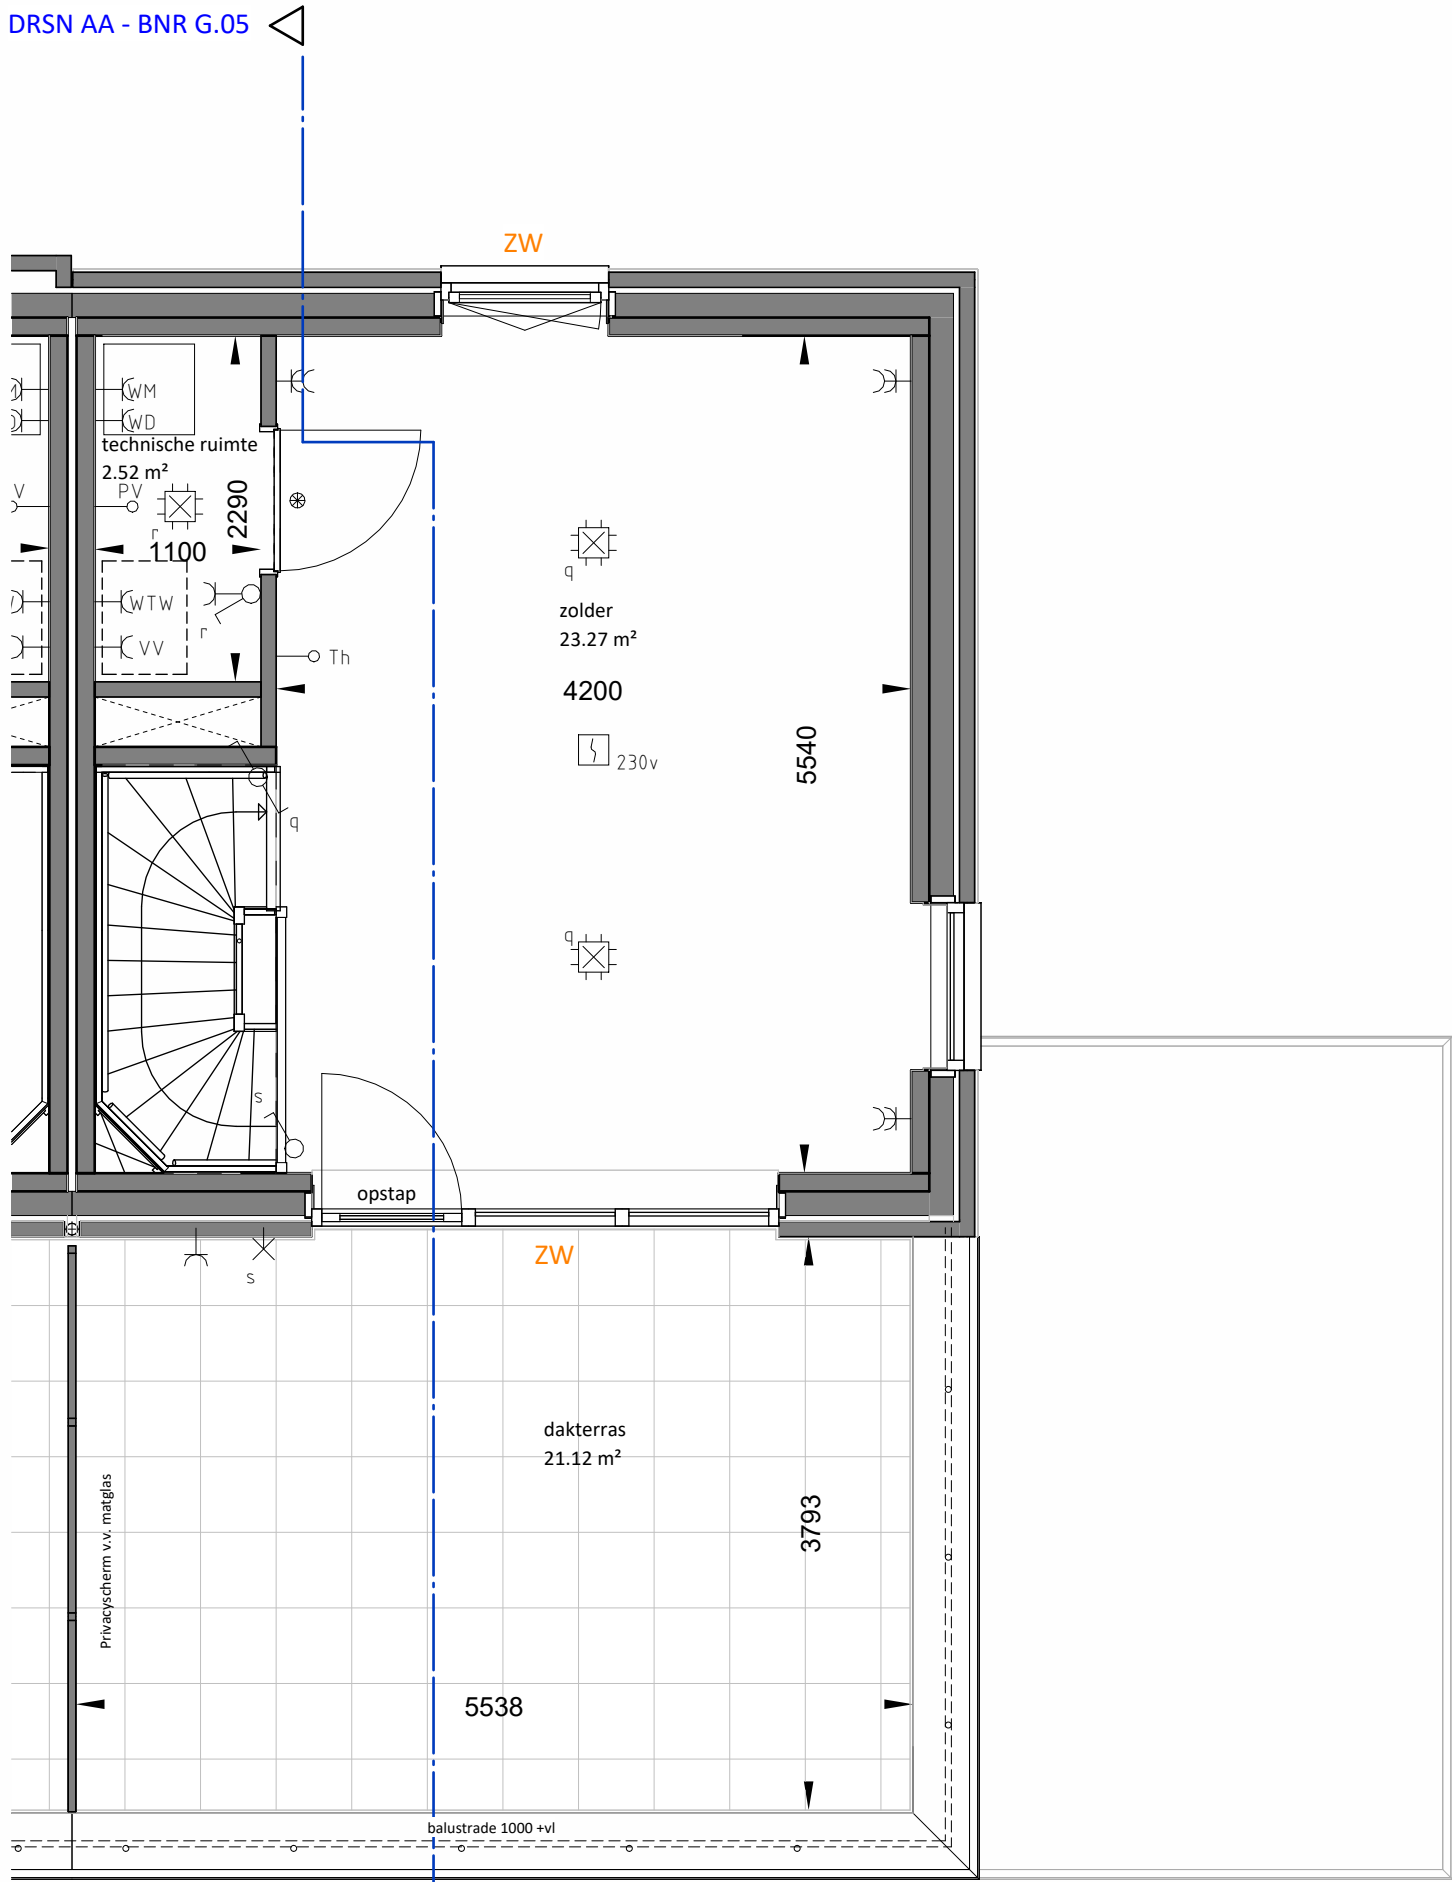

tweede verdieping
1 : 50

RENVOOI

	Hoofdentree woning		Tegelwerk*		Tegelwerk op afschot richting gootput		Toiletspot hangend*		Fontein*		wastafel*		zonwering		Opstelplaats wasmachine/ wasdroger		Opstelplaats WTW		Meterkast (afm. cf. regelgeving)		Bovenlicht (t.p.v. binnendeur)		Panel (t.p.v. binnendeur)		Geluidwerende voorziening		Kruipluik
--	--------------------	--	------------	--	---------------------------------------	--	---------------------	--	----------	--	-----------	--	-----------	--	---------------------------------------	--	------------------	--	----------------------------------	--	--------------------------------	--	---------------------------	--	---------------------------	--	-----------

* = merk, type, en afmetingen conform technische omschrijving

RENVOOI INSTALLATIES

	wandlicht aansluitpunt		contactdoos, perilex		drukknop		melder, rook, optisch		schakelaar, 1-polig		schakelaar, serie-		schakelaar, wissel-		thermostaatleiding
--	------------------------	--	----------------------	--	----------	--	-----------------------	--	---------------------	--	--------------------	--	---------------------	--	--------------------

Code	Omschrijving
AF	afzuigkap
KK	koelvries-combinatie
KP	inductie kookplaat
CM	combinagnetron
VW	vaatwasser
VV	vloerverwarming verdeler

Voorbehouden
De maten op de tekening zijn indicatief en aangegeven in millimeters / m², hier kunnen geen rechten aan worden ontleend. In werkelijkheid kunnen de maten afwijken.

Installaties en sanitair zijn indicatief aangegeven op de tekening. Definitieve afmetingen, posities en aantallen conform opgave installateur. Definitieve posities worden vastgelegd bij de verdere uitwerking van het plan.

Algemeen
- Exacte plaats en aantal zonnepanelen zijn afhankelijk van BENG berekening.
- Belendingen, tuinen, hagen, hekwerken, hemelwaterafvoeren etcetera is afhankelijk van de naastgelegen woningtype en optionele uitbouwen.
- Posities, aantallen en capaciteit van de ventilatie ventielen nader te bepalen, conform bouwbesluitberekening.
- Krijtstreepmethode kan in specifieke situaties binnen de kaders van de regelgeving in het BBL en NEN2580 zijn toegepast.

Gebruiksoppervlakte (GO) G.05

Verdieping	Naam	Oppervlakte
------------	------	-------------

00 begane grond	GO woonfunctie	53.05 m ²
00 begane grond	GO overige functie	13.74 m ²
01 eerste verdieping	GO woonfunctie	51.87 m ²
02 tweede verdieping	GO woonfunctie	29.26 m ²
Grand total: 4		147.91 m ²

