

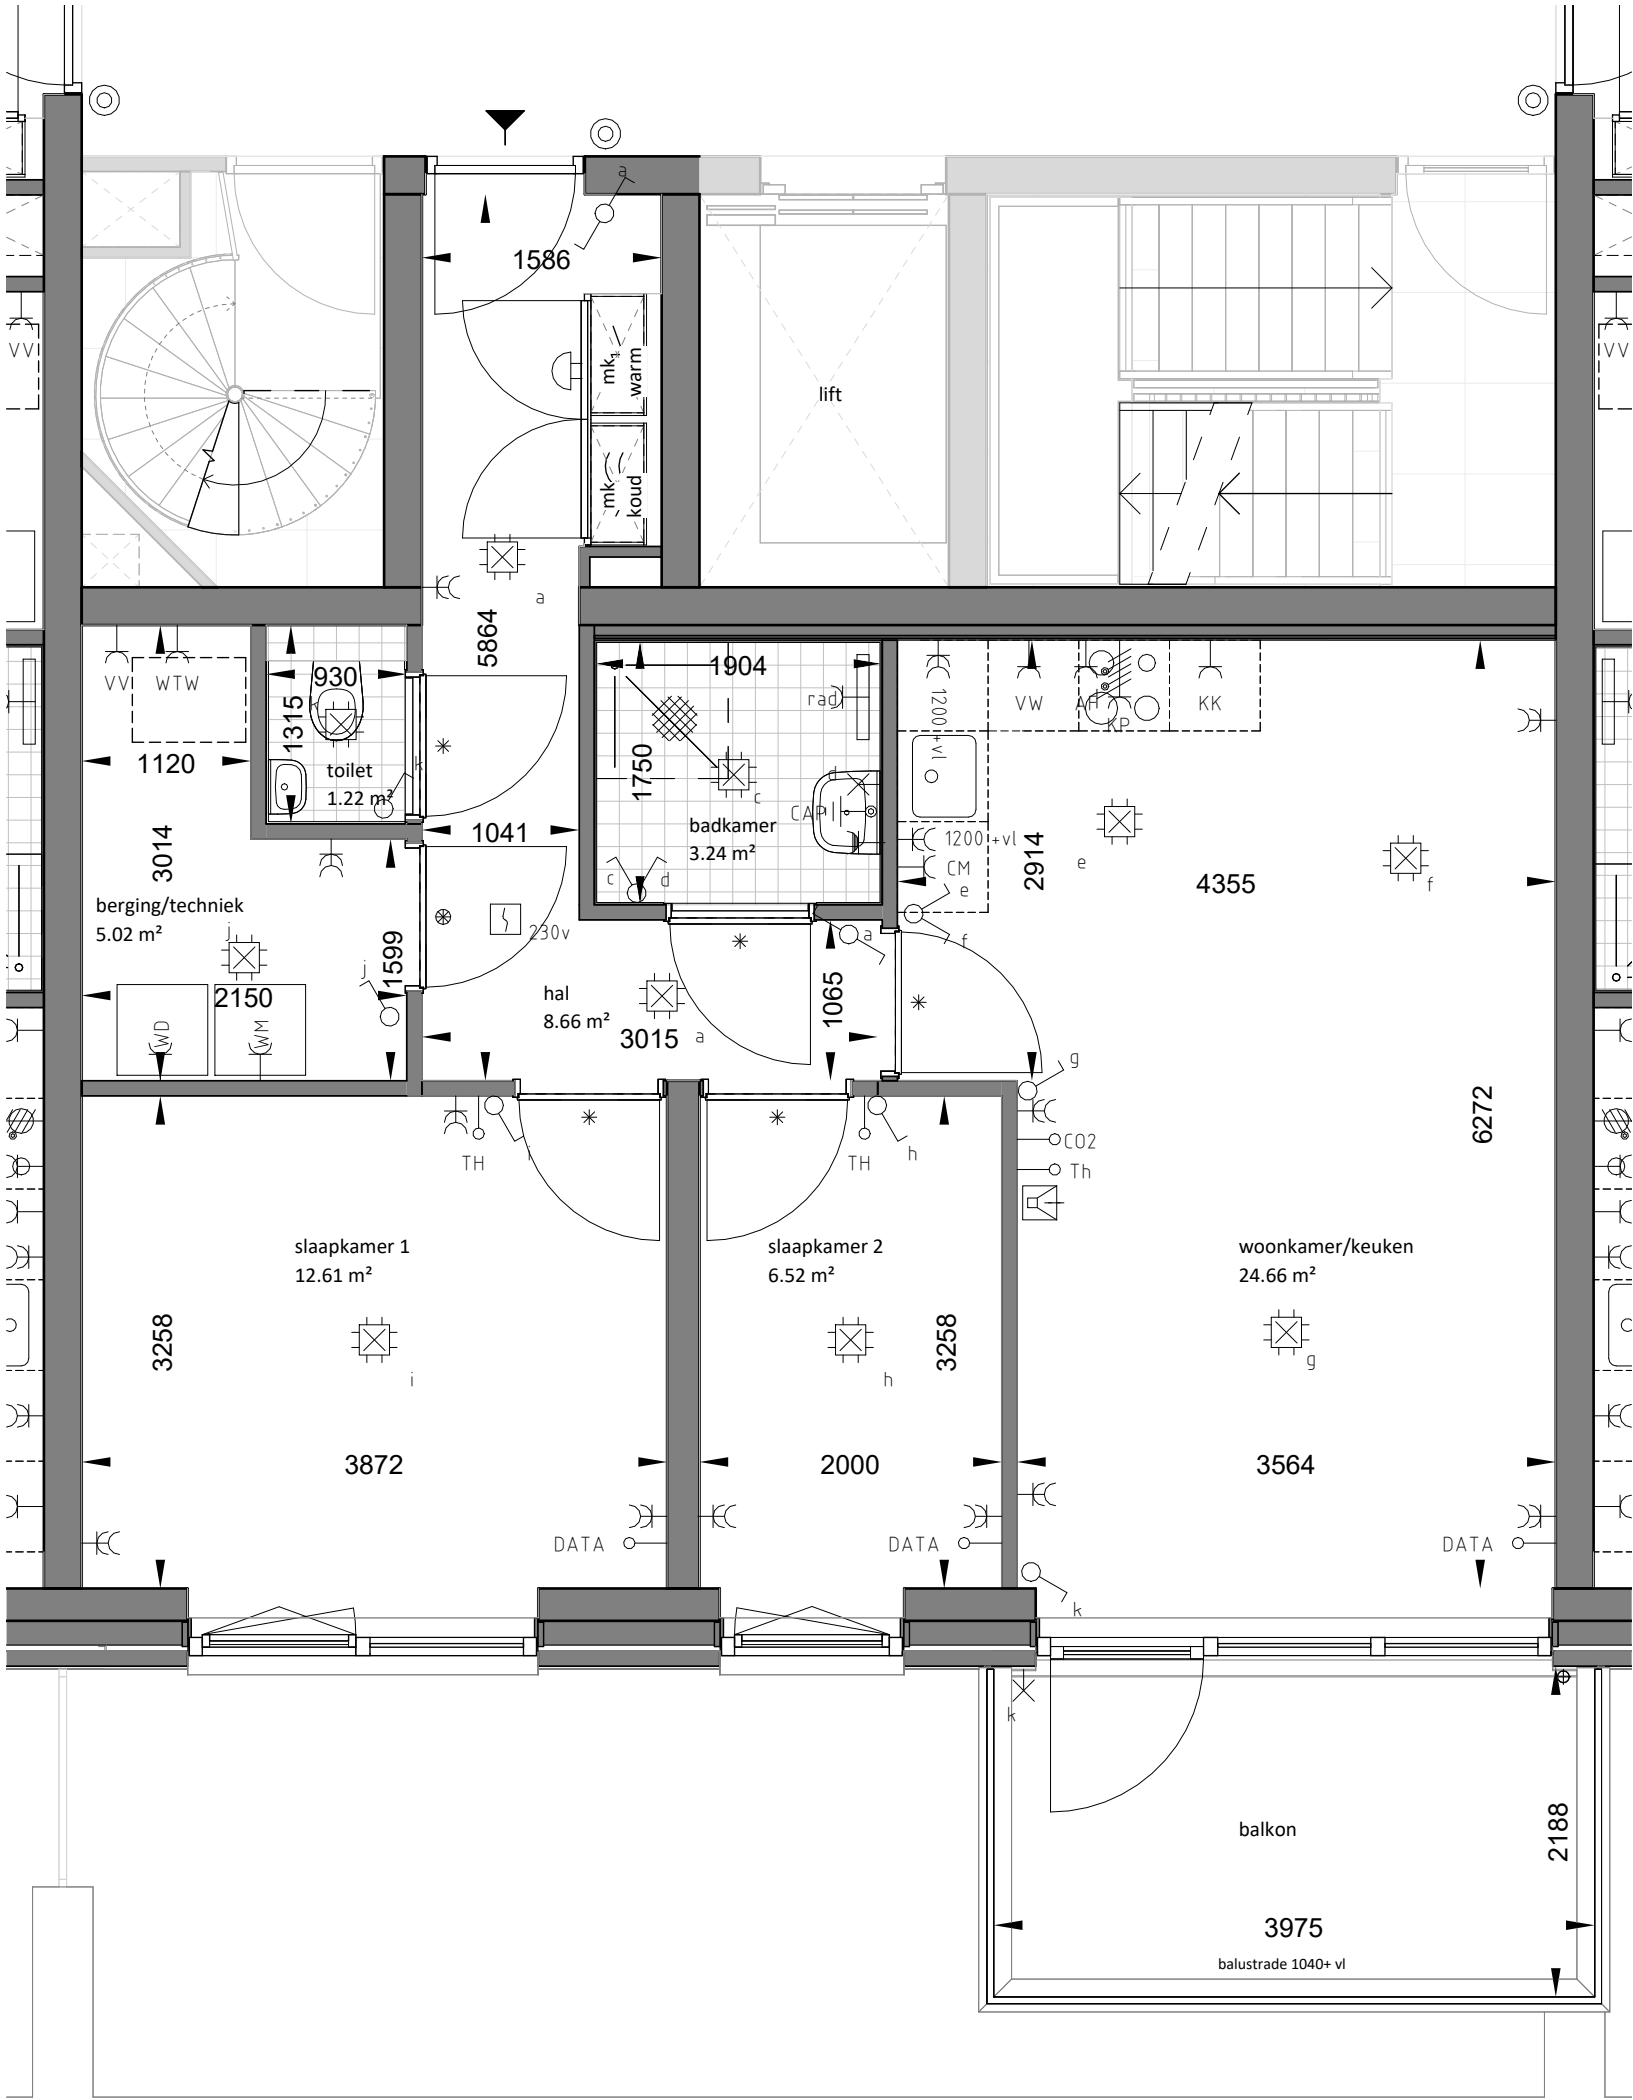



3e

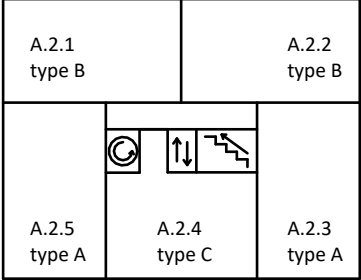

2e

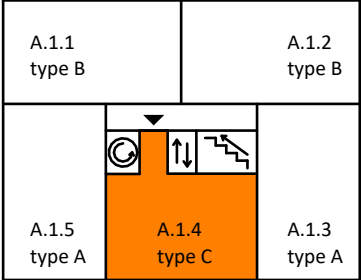

1e

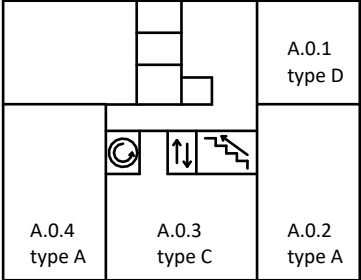

BG

**Voorbehouden**  
De maten op de tekening zijn indicatief en aangegeven in millimeters / m², hier kunnen geen rechten aan worden ontleend. In werkelijkheid kunnen de maten afwijken.

Installaties en sanitair zijn indicatief aangegeven op de tekening. Definitieve afmetingen, posities en aantallen conform opgave installateur. Definitieve posities worden vastgelegd bij de verdere uitwerking van het plan.

**Algemeen**  
- Exacte plaats en aantal zonnepanelen zijn afhankelijk van BENG berekening.  
- Posities, aantallen en capaciteit van de ventilatie ventielen nader te bepalen, conform bouwbesluitberekening.  
- Krijgstreepmethode kan in specifieke situaties binnen de kaders van de regelgeving in het BBL en NEN2580 zijn toegepast.

| Gebruiksoppervlakte (GO) A.1.4 |            |             |
|--------------------------------|------------|-------------|
| Naam                           | Bouwnummer | Oppervlakte |
| GO woonfunctie                 | A.1.4      | 66.99 m²    |

Project **NewJoymere**  
Almere, Nederland

Projectnummer **24-1291**

Projectleider **JR**

Fase **VK**  
(Formaat)Schaal **(A3)1:50**

Datum **06-02-2026**

Wijziging