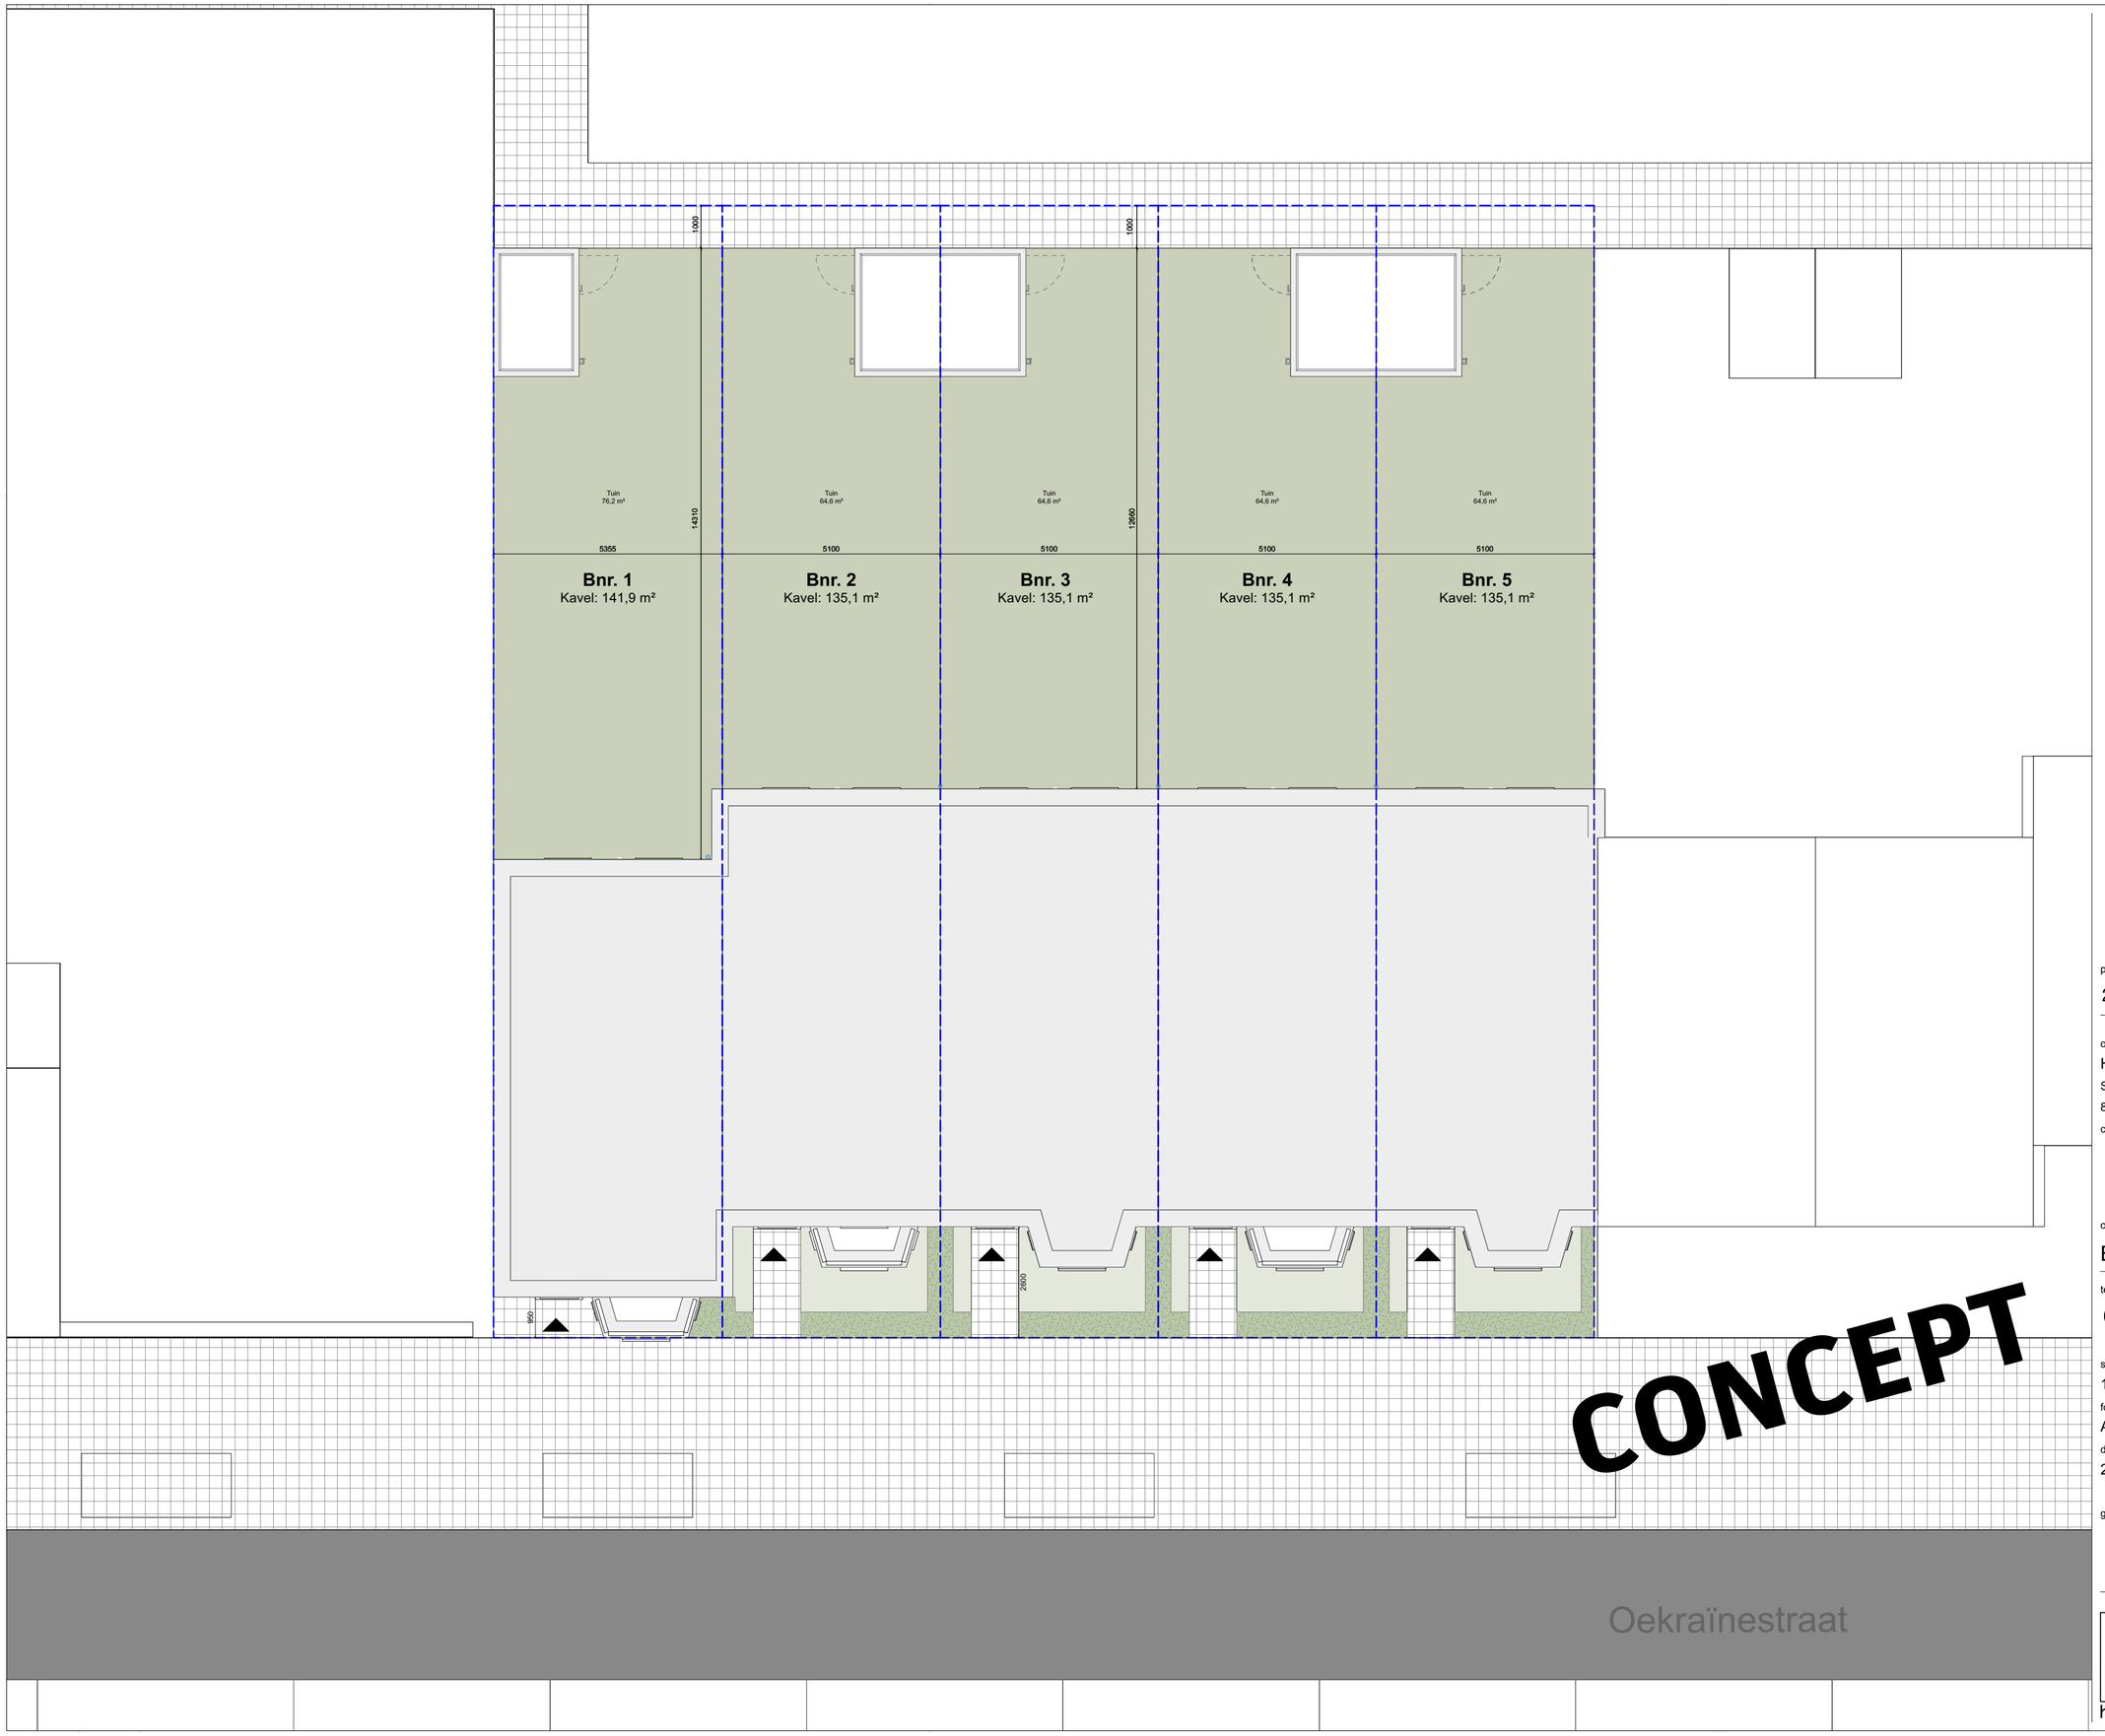

Renvooi:

- groene haag
  h: 80cm, b: 60cm
- erfafscheiding, gaashekwerk
  type: Hedera helix, h: 180cm
- entreepijl
- stoeptegels l:30xb:30cm
- kavel
- klinkers elleboogverband

NEW BROOKLYN HOME BASE

N

project
23032 Home Base New Brooklyn

opdrachtgever
Heutink Groep
Sisalstraat 1
8281 JJ Genemuiden
contactpersoon

onderwerp
Bnr. 1 t/m 5 - Situatietekening

tekeningnummer
001 Situatie tekening

versie

schaal
1:100

fase
DO

formaat
A2

status
definitief

datum
27.05.2024

getekend

gewijzigd

heren 5 architecten bv
adres Tt. Vasumweg 152
1033 SH Amsterdam
telefoon +31 (0)20 555 01 55
e-mail architecten@heren5.nl
website heren5.nl

A2, 594x420