


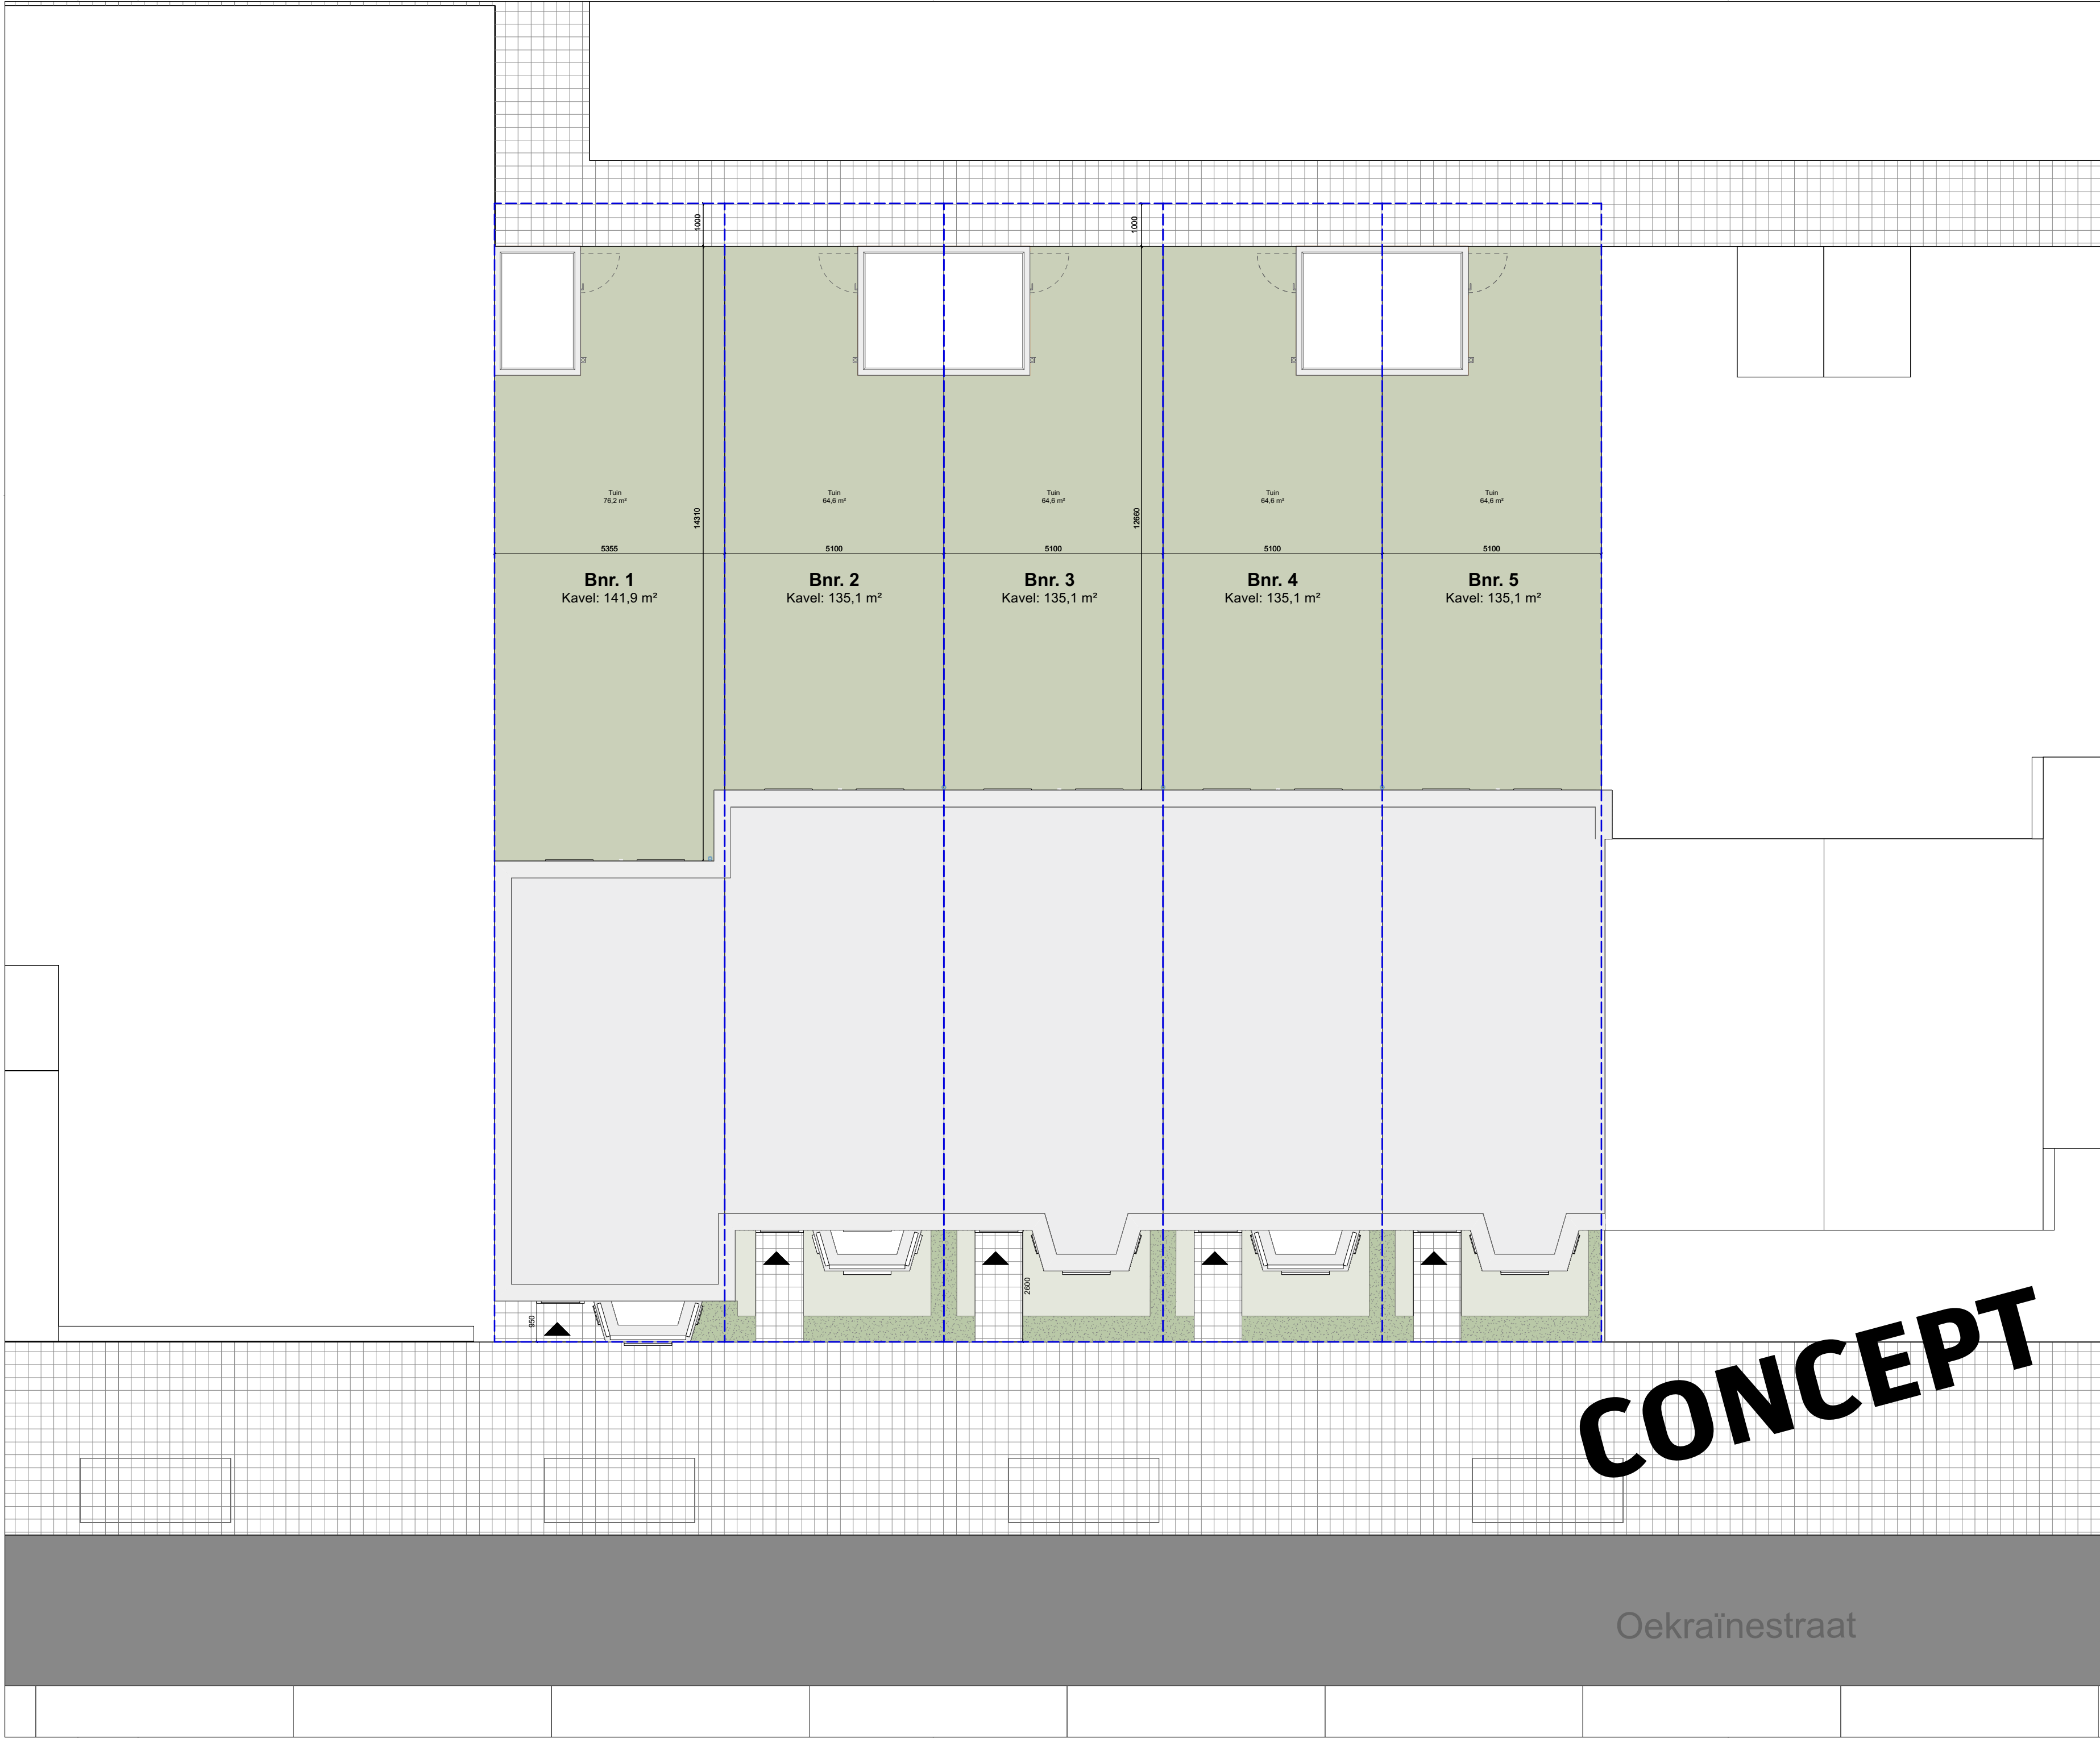

- Renvooi:
- groene haag
h: 80cm, b: 60cm
 - erfafscheiding, gaashekwerk
type: Hedera helix, h: 180cm
 - entreepijl
 - stoeptegels l:30xb:30cm
 - kavel
 - klinkers elleboogverband



project
23032 Home Base New Brooklyn

opdrachtgever
Heutink Groep
Sisalstraat 1
8281 JJ Genemuiden
contactpersoon

onderwerp
Bnr. 1 t/m 5 - Situatietekening

tekeningnummer
001 Situatie tekening

schaal
1:100
formaat
A2
datum
27.05.2024

fase
DO
status
definitief
getekend

gewijzigd

CONCEPT

Oekraïnestraat