


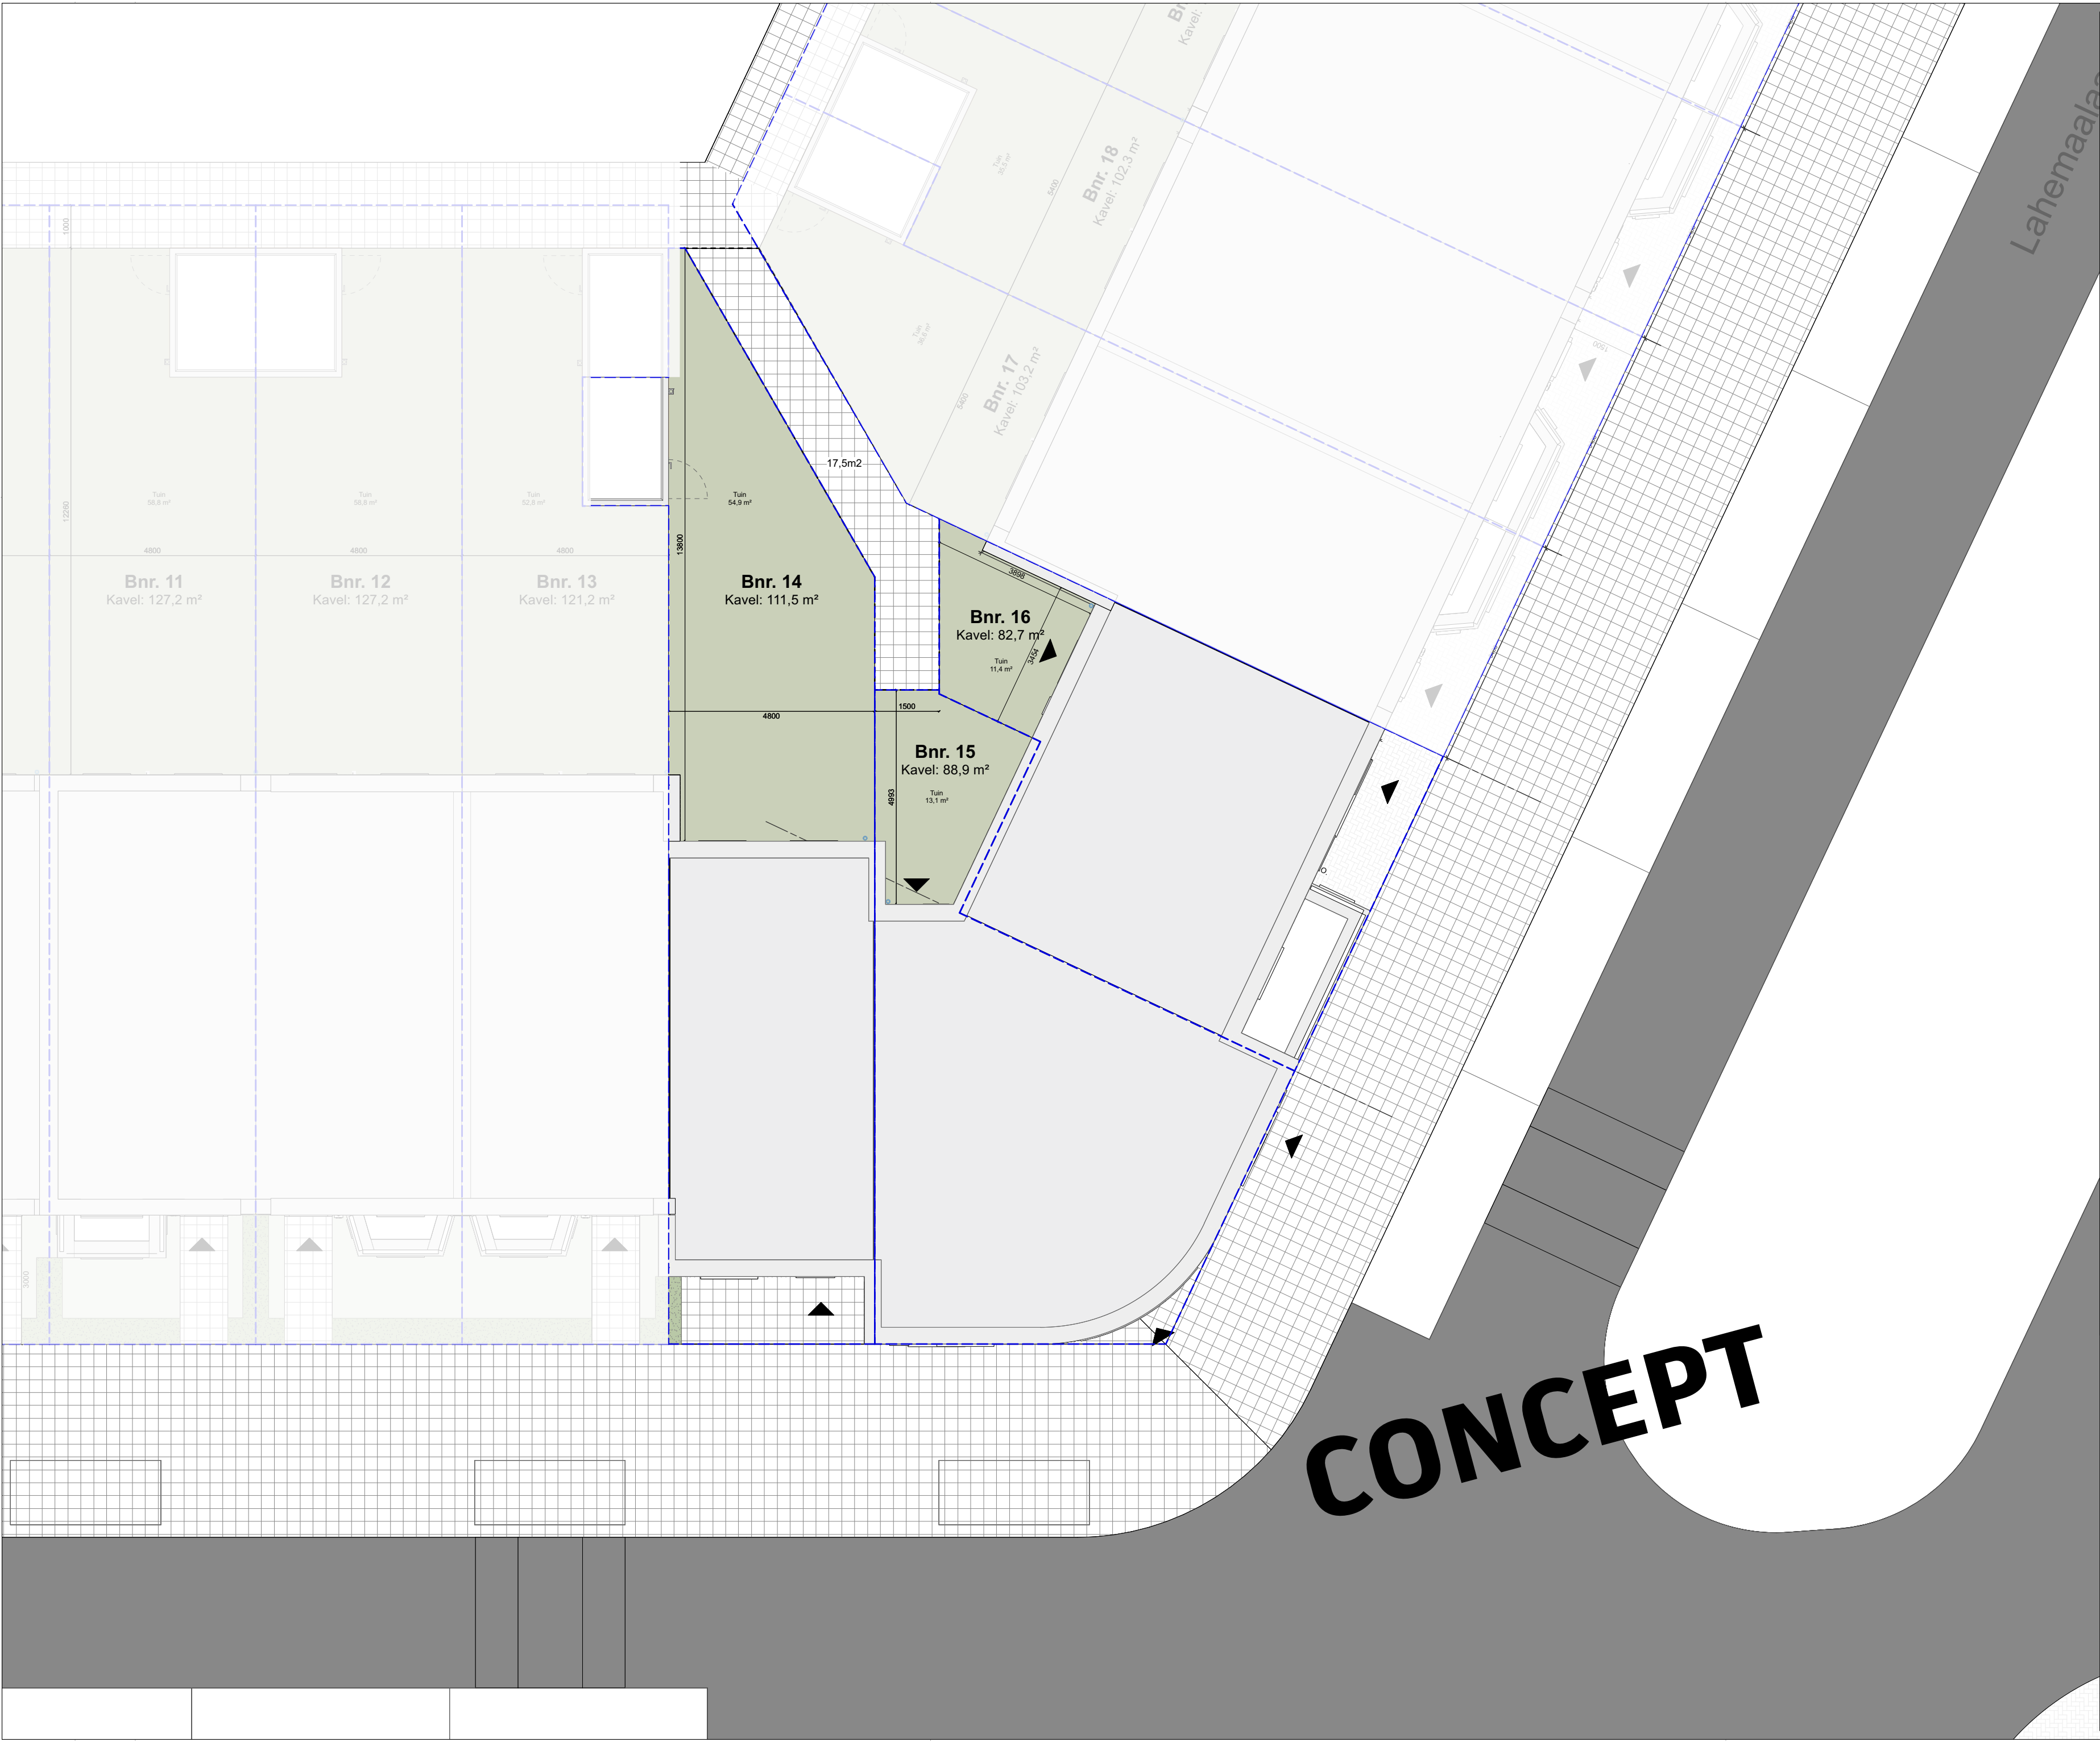

- Renvooi:
- groene haag  
h: 80cm, b: 60cm
  - erfafscheiding, gaashekwerk  
type: Hedera helix, h: 180cm
  - entreepijl
  - stoeptegels l:30xb:30cm
  - kavel
  - klinkers elleboogverband



project  
23032 Home Base New Brooklyn

opdrachtgever  
Heutink Groep  
Sisalstraat 1  
8281 JJ Genemuiden  
contactpersoon

onderwerp  
Bnr. 14 t/m 16 - Situatietekening

| tekeningnummer    | versie     |
|-------------------|------------|
| 031               |            |
| Situatie tekening |            |
| schaal            | fase       |
| 1:100             | DO         |
| formaat           | status     |
| A2                | definitief |
| datum             | getekend   |
| 27.05.2024        |            |

gewijzigd