



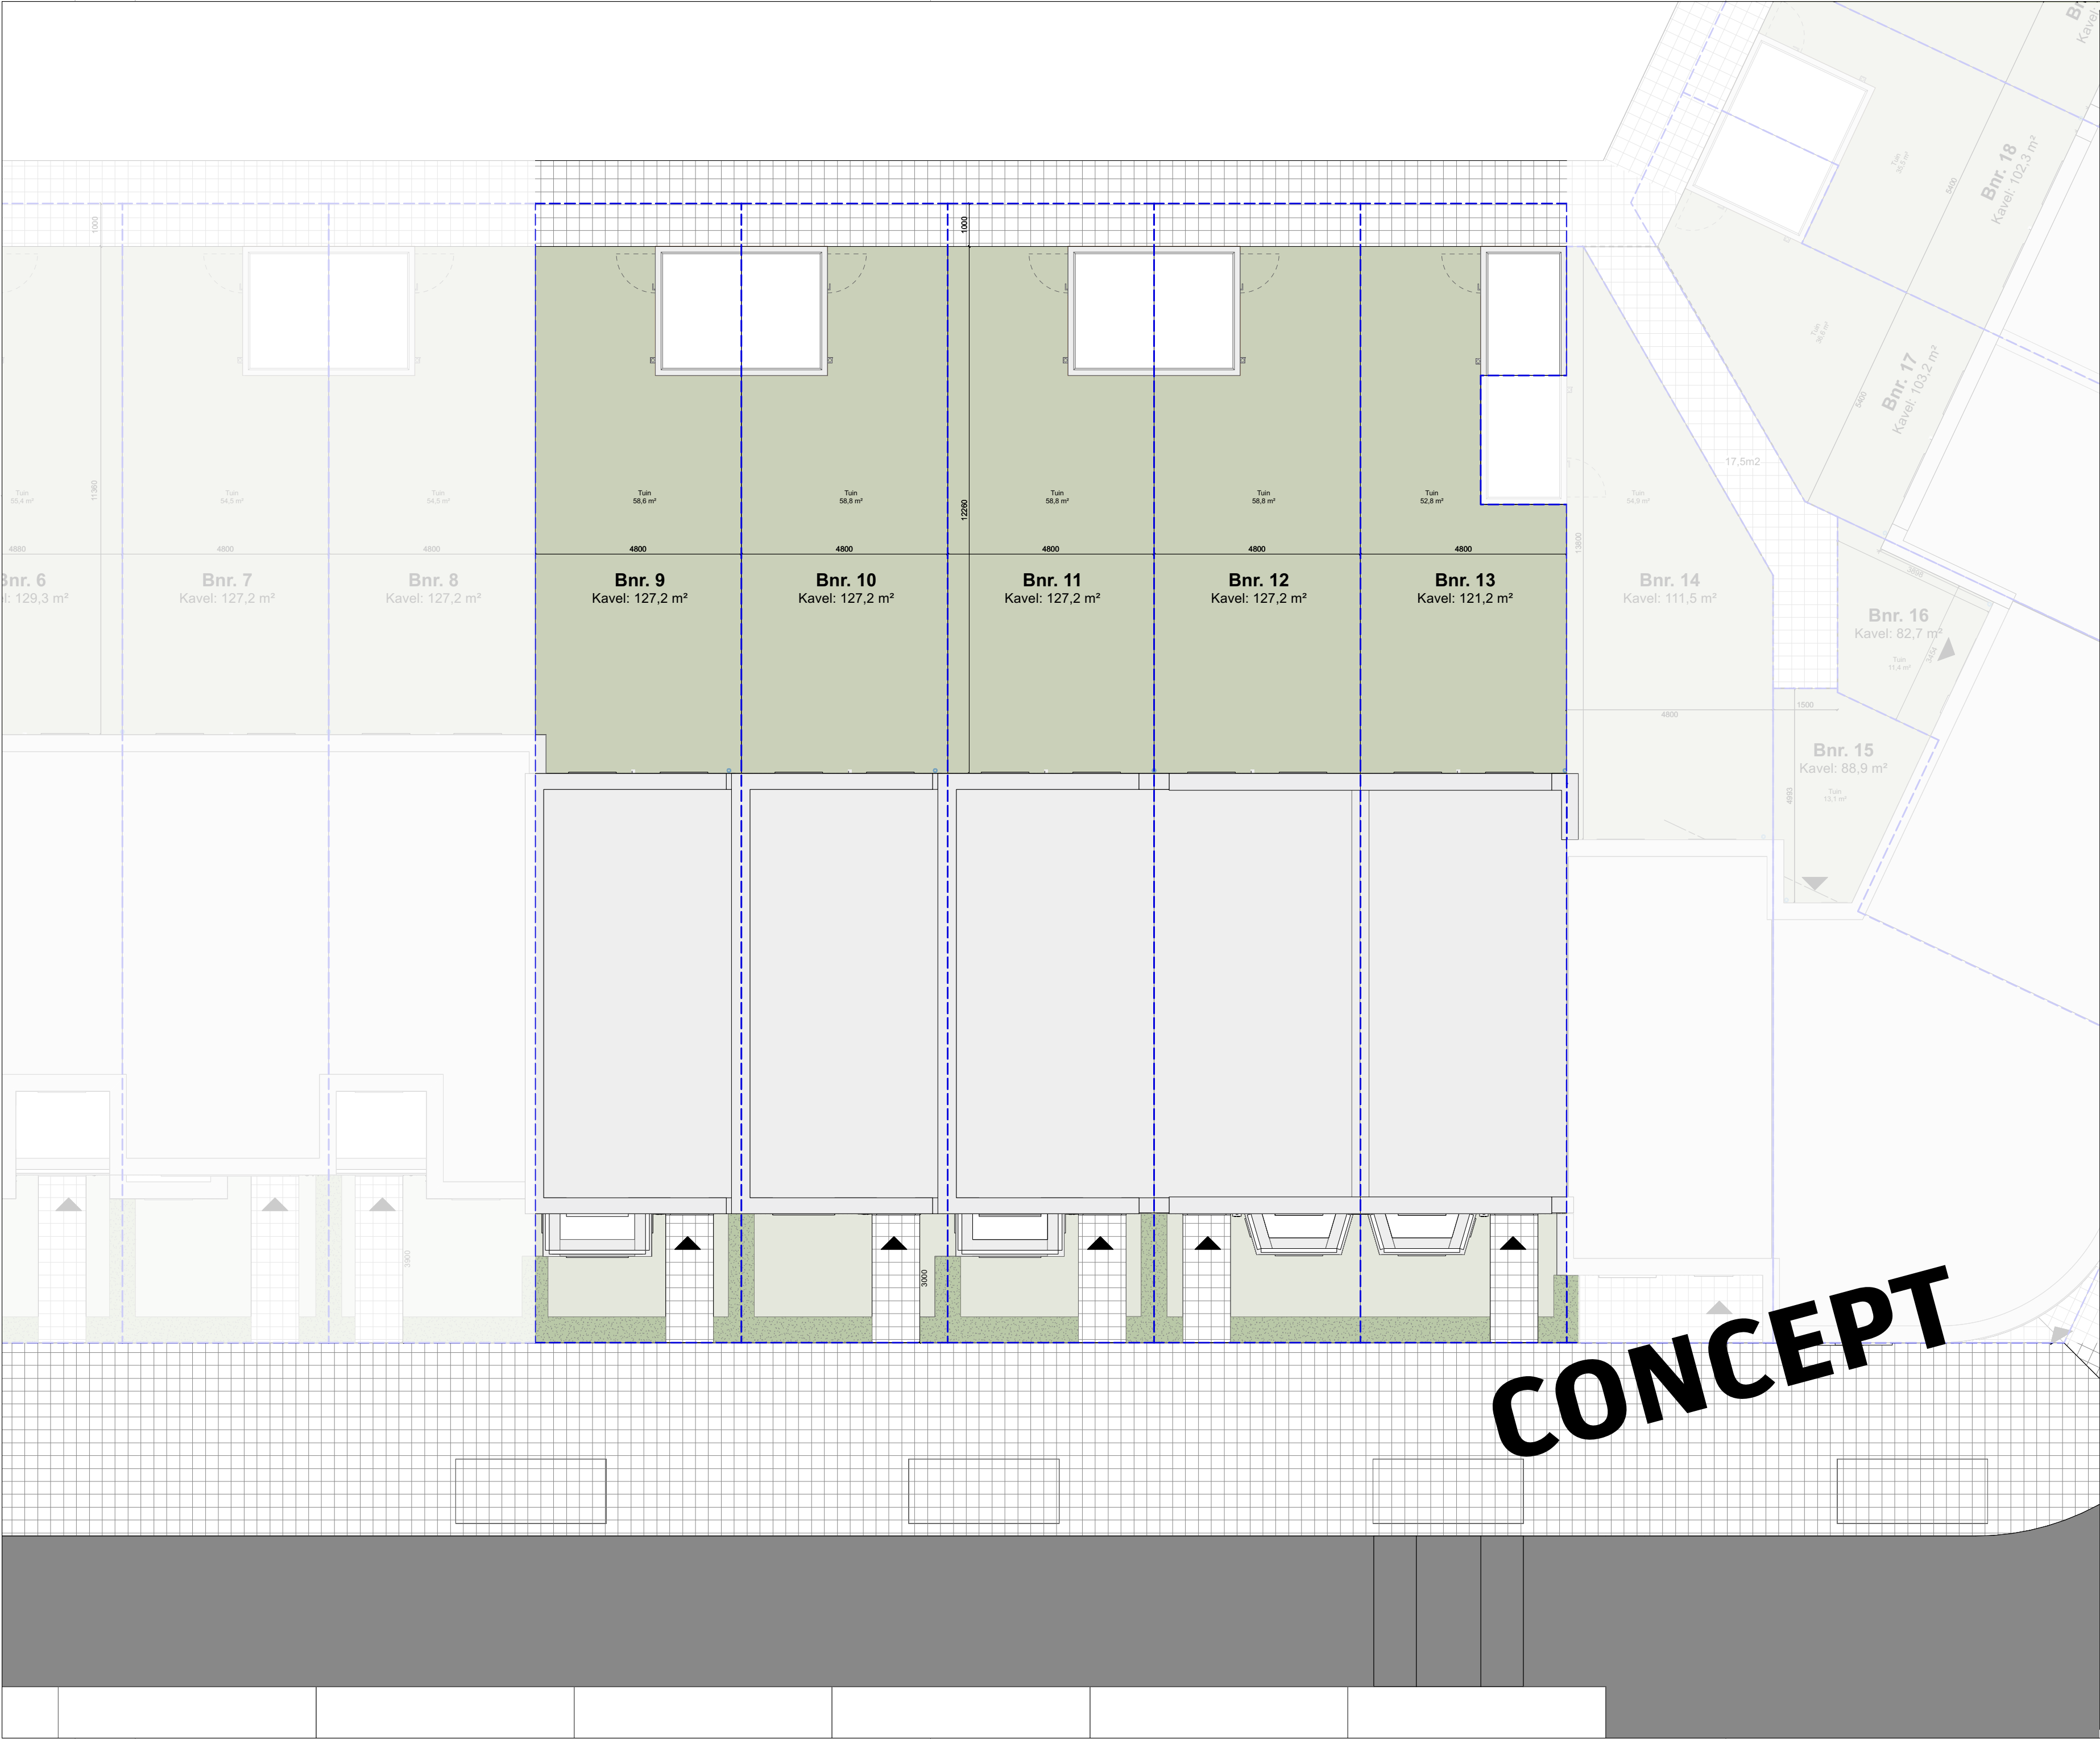

Renvooi:

- groene haag
h: 80cm, b: 60cm
- erfafscheiding, gaashekwerk
type: Hedera helix, h: 180cm
- entreepijl
- stoeptegels l:30xb:30cm
- kavel
- klinkers elleboogverband

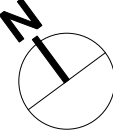


project
23032 Home Base New Brooklyn

opdrachtgever
Heutink Groep
Sisalstraat 1
8281 JJ Genemuiden
contactpersoon

onderwerp
Bnr. 9 t/m 13 - Situatietekening

tekeningnummer	versie
021	
Situatie tekening	
schaal	fase
1:100	DO
formaat	status
A2	definitief
datum	getekend
27.05.2024	
gewijzigd	

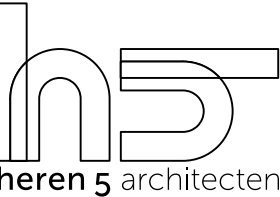

adres Tt. Vasmusweg 152
1033 SH Amsterdam
telefoon +31 (0)20 555 01 55
e-mail architecten@heren5.nl
website heren5.nl