



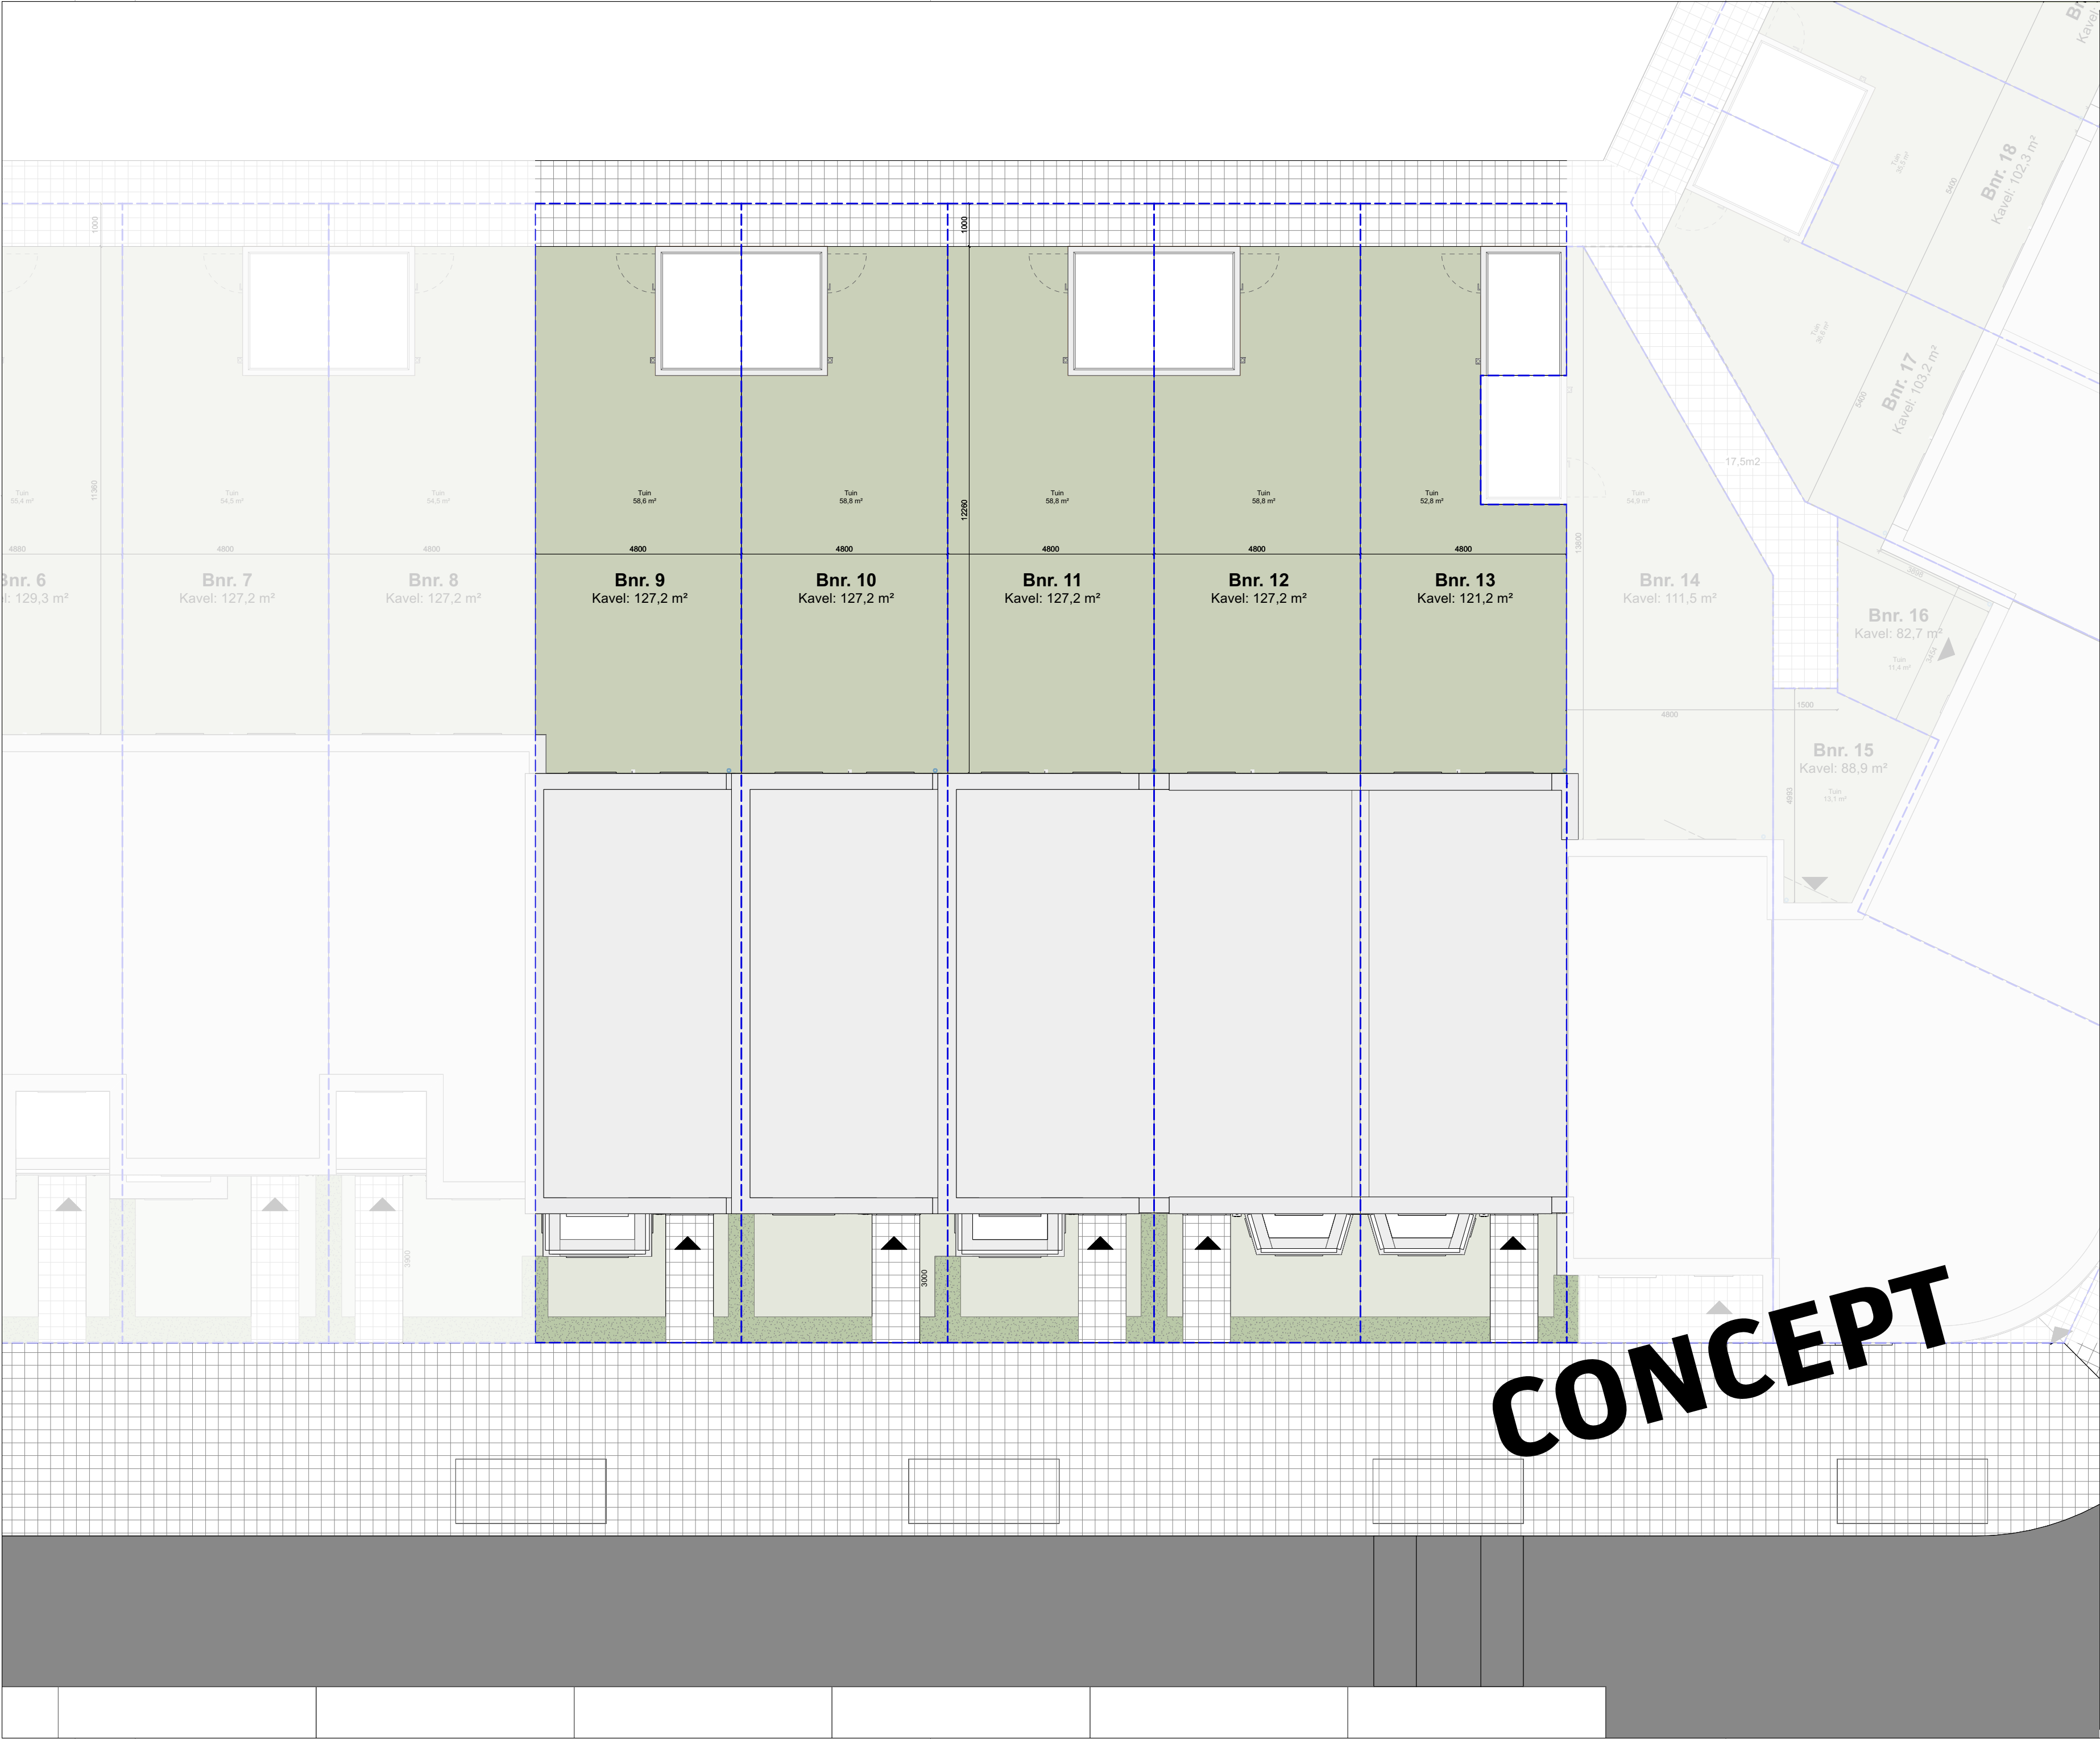

- Renvooi:
- groene haag
h: 80cm, b: 60cm
 - erfafscheiding, gaashekwerk
type: Hedera helix, h: 180cm
 - entreepijl
 - stoeptegels l:30xb:30cm
 - kavel
 - klinkers elleboogverband

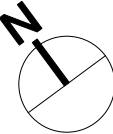

project
23032 Home Base New Brooklyn

opdrachtgever
Heutink Groep
Sisalstraat 1
8281 JJ Genemuiden
contactpersoon

onderwerp
Bnr. 9 t/m 13 - Situatietekening

tekeningnummer	versie
021	
Situatie tekening	
schaal	fase
1:100	DO
formaat	status
A2	definitief
datum	getekend
27.05.2024	

gewijzigd